
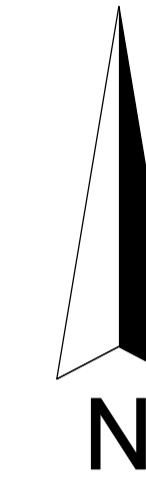


# - Grundriss UG 1 -

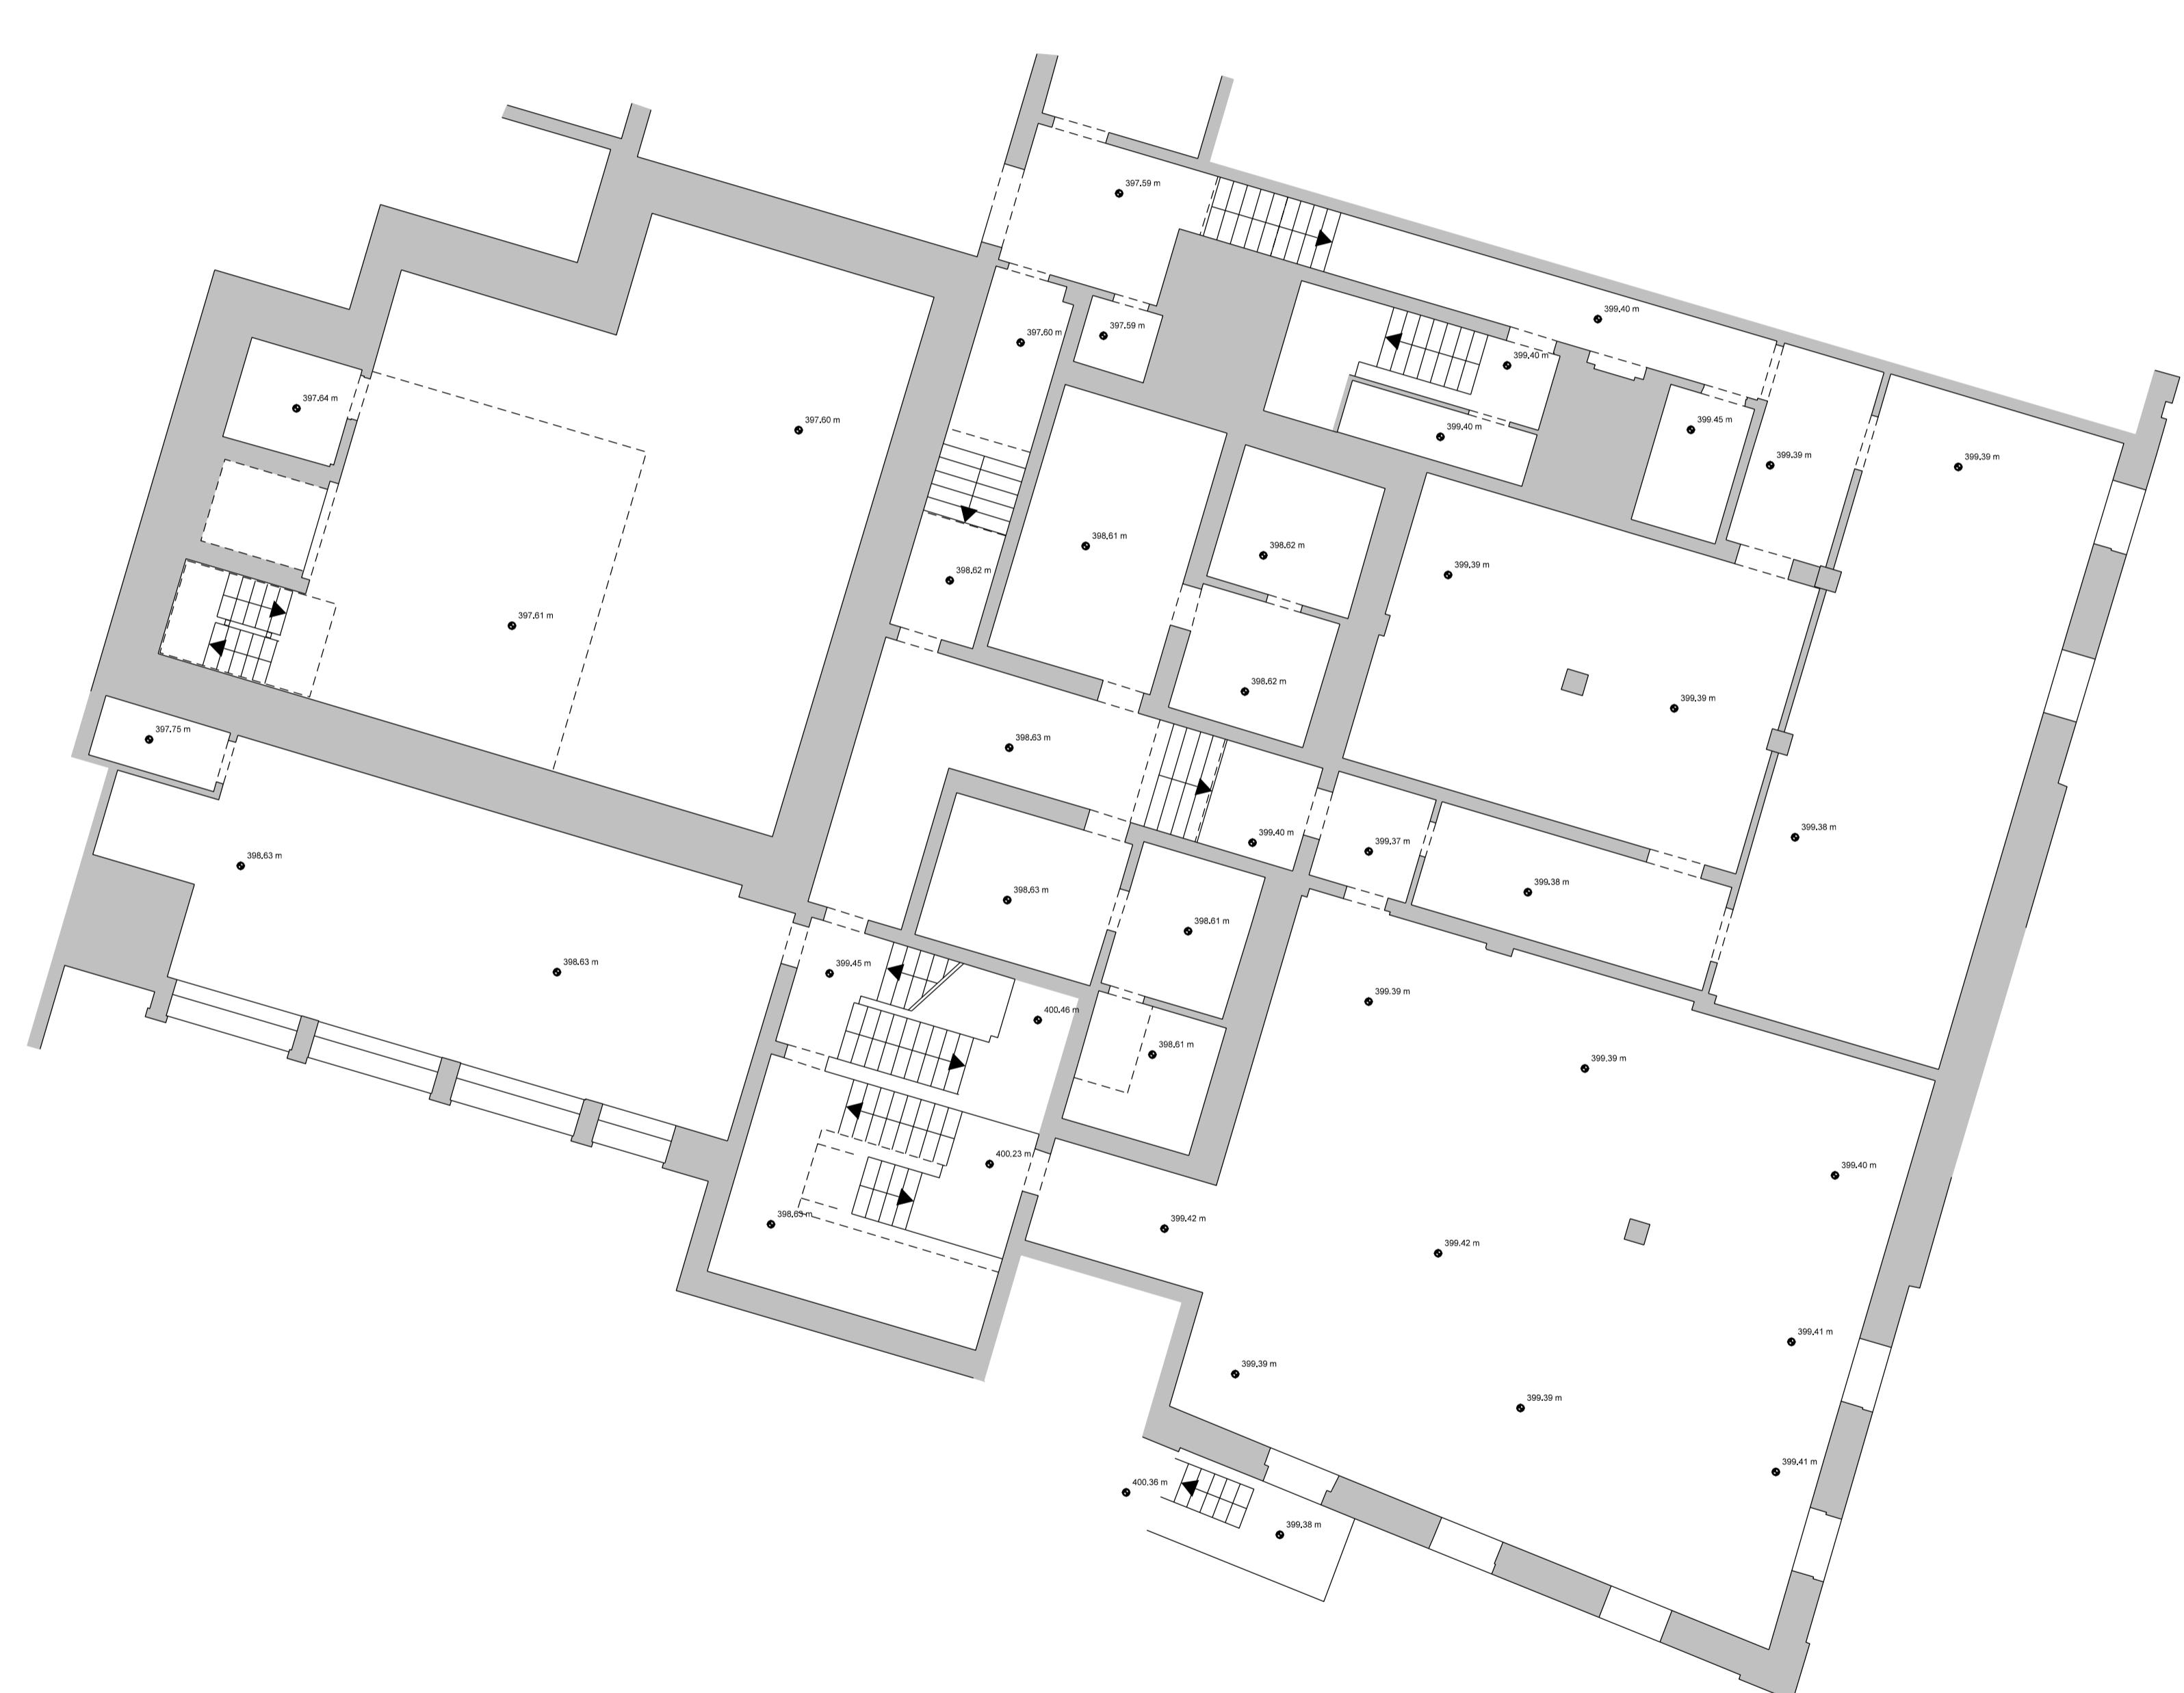

## Legende

- Wandfläche geschnitten
  - - - - - Unterzüge
  - Dachtraufe

Konstanz, ehem. LZB  
standserfassung Laserscanning

Laserscanner Faro Focus 3D			Grundriss		
Messgerät			Planart		
5mm auf 10m			9314 - Grundriss UG1		
mittlere Auflösung			Plan Nr		
+ / - 5mm			Posessio GmbH & CO.KG		
Genauigkeit			Auftraggeber		
GK System			Stadt Konstanz		
Lagebezug			Örtlichkeit		
m.ü. NN			01	1:100	
Höhenbezug			Messkampagne:	Maßstab:	Index:
aufgen.:	01-03.02.21	H.Shams Eddin	STUTTGART BERLIN DRESDEN DITZINGEN KONSTANZ LIMBURG ULM		
gez.:	23.02.2021	S.Burger	 <b>intermetric</b> Das richtige Maß		
gepr.:	23.02.2021	M.Federmann			
erg.:(2)			70565 STUTTGART Industriestraße 24	Telefon 0711/780039-2 Telefax 0711/780039-7	