


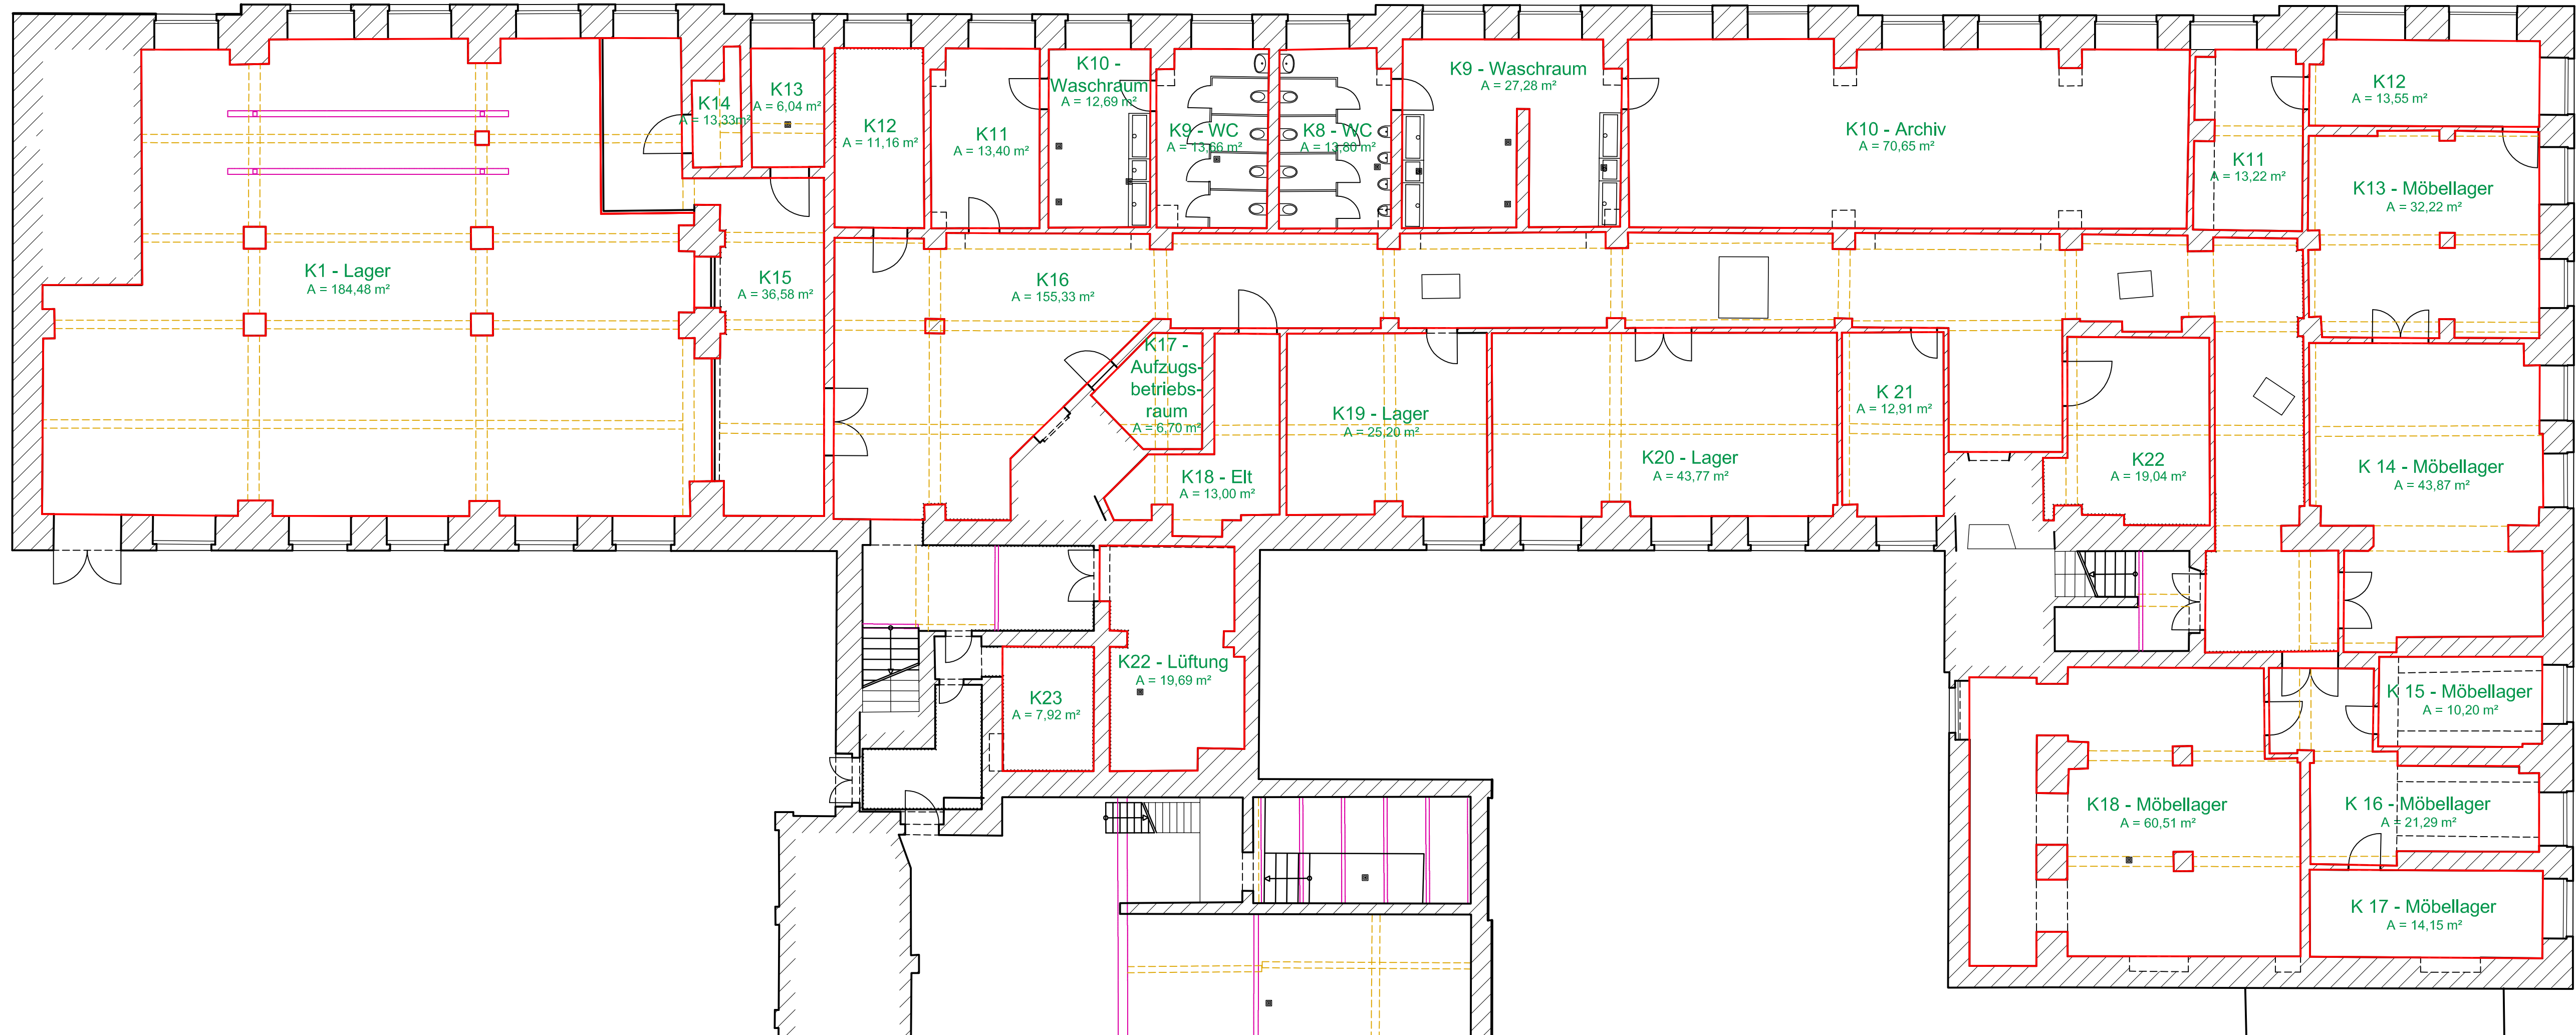

Legende

- Umrandung Mietfläche
- 105 - Archiv
A = 20,47 m² Raumbezeichnung mit Flächenangabe

Anmerkung

Erfassungsgrundlage zur Ermittlung der Flächen ist die Richtlinie zur Berechnung von Mietflächen für gewerblichen Raum (MF/G Stand 05/2012) der Gesellschaft für Immobilienwirtschaftliche Forschung e.V. (GIF) auf Grundlage des Gebäudebestandsaufmaßes unseres Büros.

Auftraggeber: **Walter Schmidt-Vosgerau GmbH & Co. KG**
Stettiner Straße 77
61442 Steinbach/TS

Zur Kenntnis genommen:

Datum Unterschrift

Freiberuflicher Vermessungsingenieur
Dipl.-Ing. (FH)
Ronny Bluth
Frauensteiner Straße 71
09623 Frauenstein, ST Bärnsdorf
Telefon: 03 504/62 92 500
Fax: 03 504/62 92 501

Maßstäbe:

1 : 100

	Datum	Name
Verm.	09/16	Blu
Bearb.	29.09.16	Blu
Gez.	29.09.16	Blu
Gepr.		

Grundriss

Objekt: Stadt Dresden, Gemarkung Gruna
Gebäudeaufmaß Bärensteiner Straße 27–29
Bauteile: Nutzflächenermittlung Kellergeschoss

Nr.	Änderung	Datum	Name

Datum:

Verfasser:

Blattgröße: 594 x 297

Datei: KELLER_PLOTT_FLÄCHEN.DWG