



Vermessungs- und Katasterverwaltung Niedersachsen


Gemeinde: Freden (Leine)
Gemarkung: Freden (Leine)
Flur: 15 Flurstück: 57/3

Liegenschaftskarte 1:1000

Standardpräsentation

Erstellt am 05.01.2026
Aktualität der Daten 20.12.2025

N = 5753555

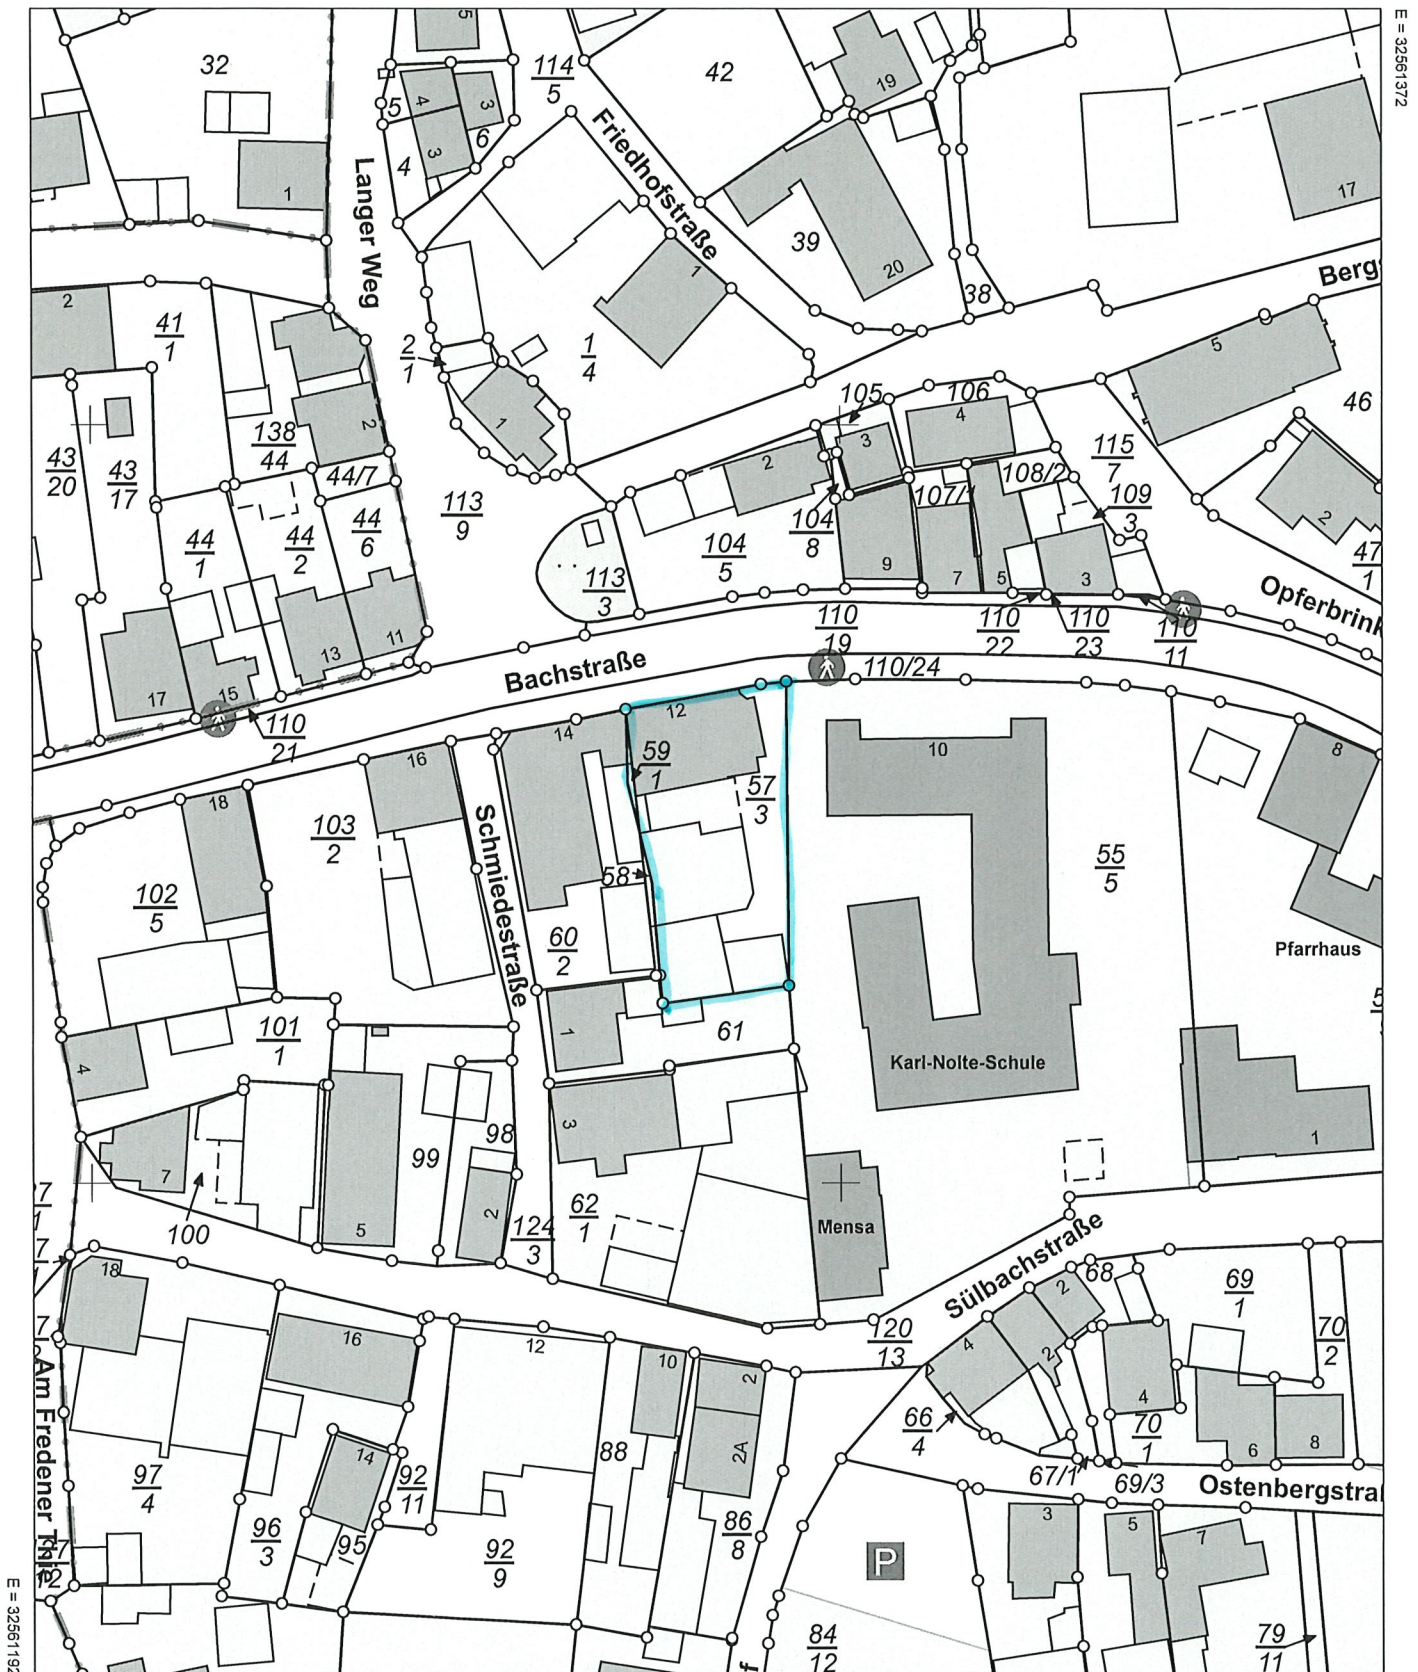

N = 5753335

Maßstab 1:1000 0 10 20 30 Meter

Verantwortlich für den Inhalt:

Landesamt für Geoinformation und Landesvermessung Niedersachsen
Regionaldirektion Hameln-Hannover - Katasteramt Alfeld -
Neue Wiese 11
31061 Alfeld

Bereitgestellt durch:

Landesamt für Geoinformation und Landesvermessung Niedersachsen
- Katasteramt Northeim -
Bahnhofstraße 15
37154 Northeim

Zeichen: 057-A-00001/2026

Bei einer Verwertung für nichteigene oder wirtschaftliche Zwecke oder einer öffentlichen Wiedergabe sind die Allgemeinen Geschäfts- und Nutzungsbedingungen (AGNB) zu beachten; ggf. sind erforderliche Nutzungsrechte über einen zusätzlich mit der für den Inhalt verantwortlichen Behörde abzuschließenden Nutzungsvertrag zu erwerben.