

# PLAN II

Für die Erbauung eines Zweifamilienhauses auf stric. P. 461/5, E. Z. 892, G. B. Meidling, Hetzendorf, Wien XII., Defreggasse Nr. 14, für Hw. Hr. Johann Gudernatsch, Wien XII. Hohenbergstr. 4 wohnh.

Schnitt EF.

Ansicht von West.

Ansicht von Ost.

Ansicht von Nord.





Masstab 1:100

G. Z. MB. A. N. - II/27 ex 1932  
Genehmigt.

Vom magistratischen Bezirksamte  
für den XII. Bezirk  
im selbständigen Wirkungskreise.  
Wien, am 18. Juli 1932  
Der Bezirksamtsleiter:



*Kammer  
von*

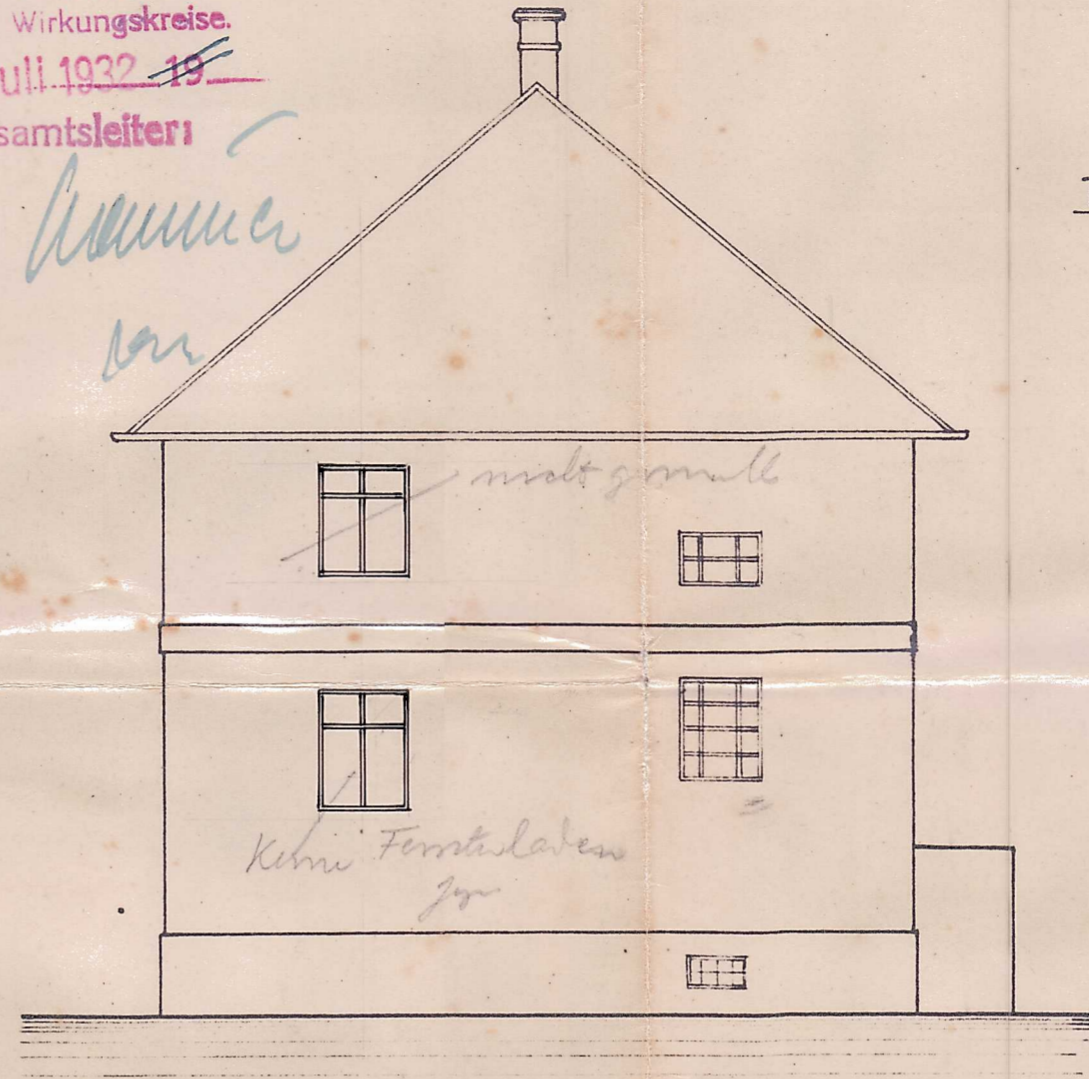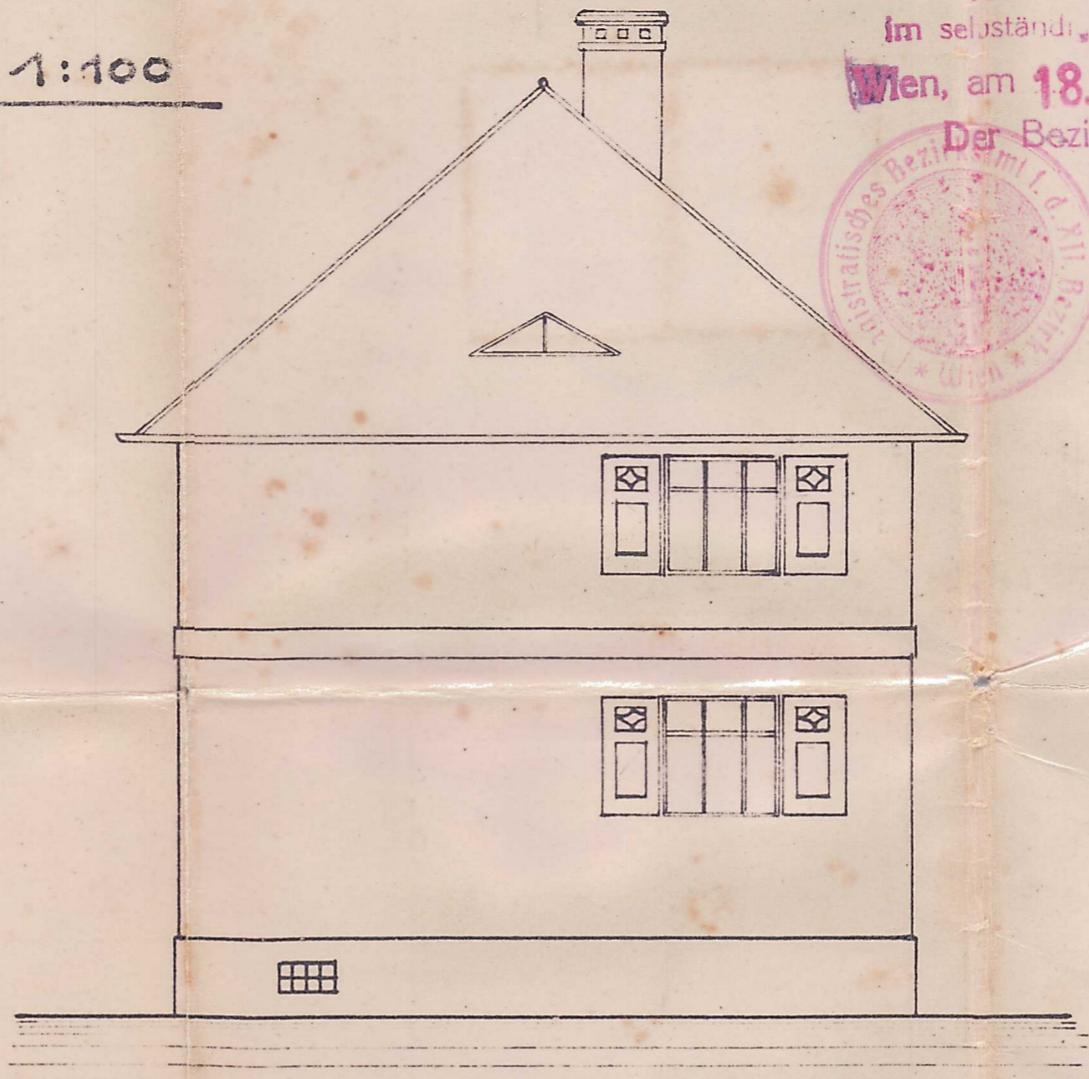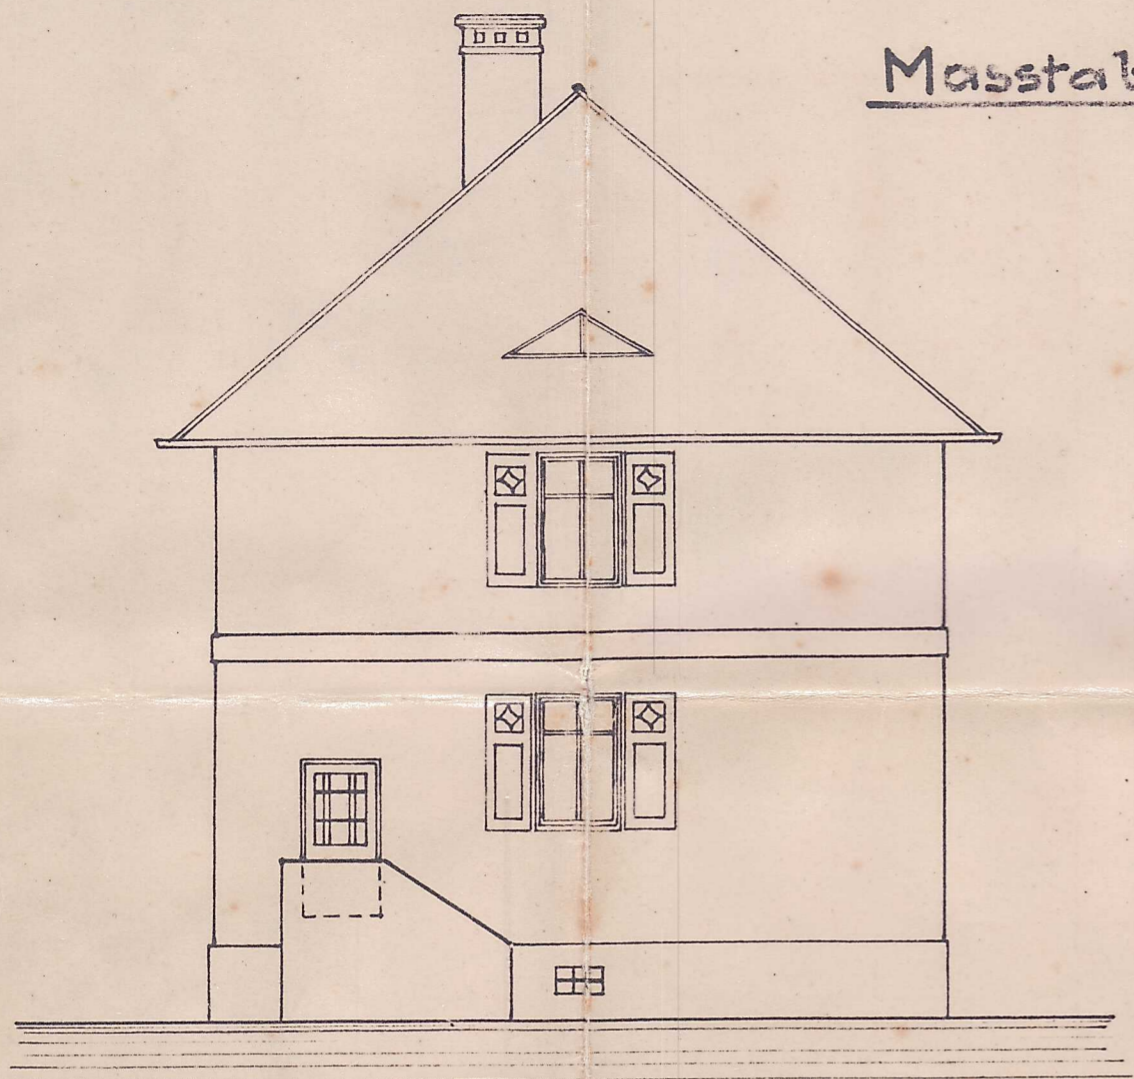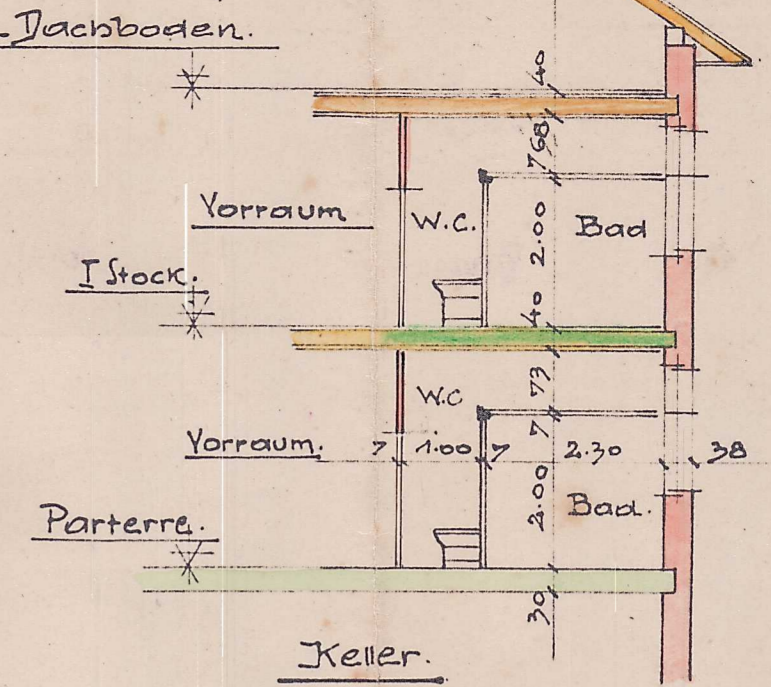


Situation 1:360

Vinzenz Don, XII.  
Deutschmeisterg. 15.


Julius Kerner, XII.  
Deutschmeisterg. 15.

Grundriss Dachboden.

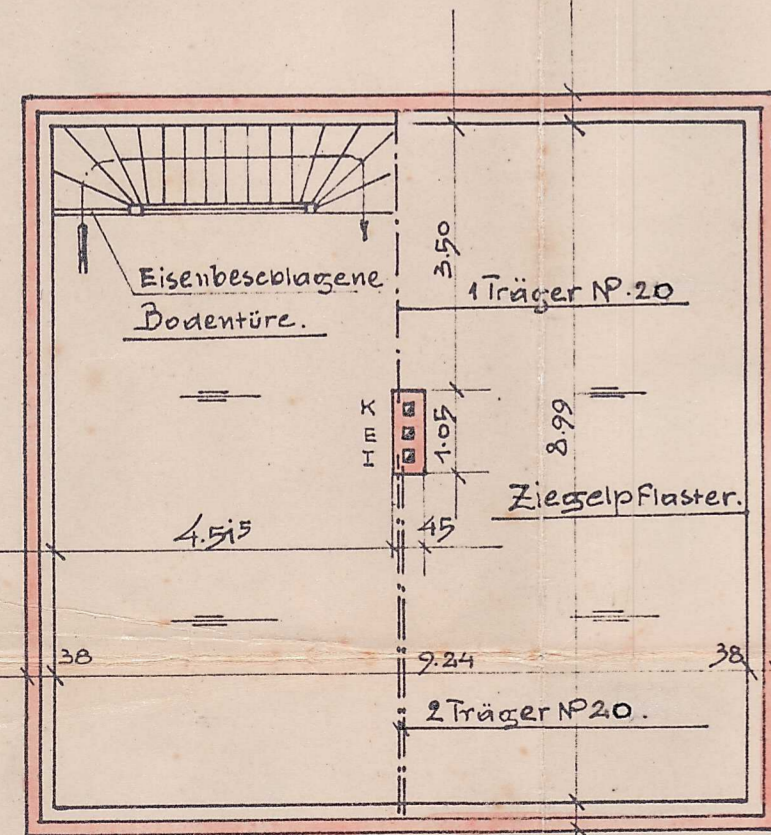


Lageplan u. Terrain nach der Erdbewegung.

Masstab 1:25.

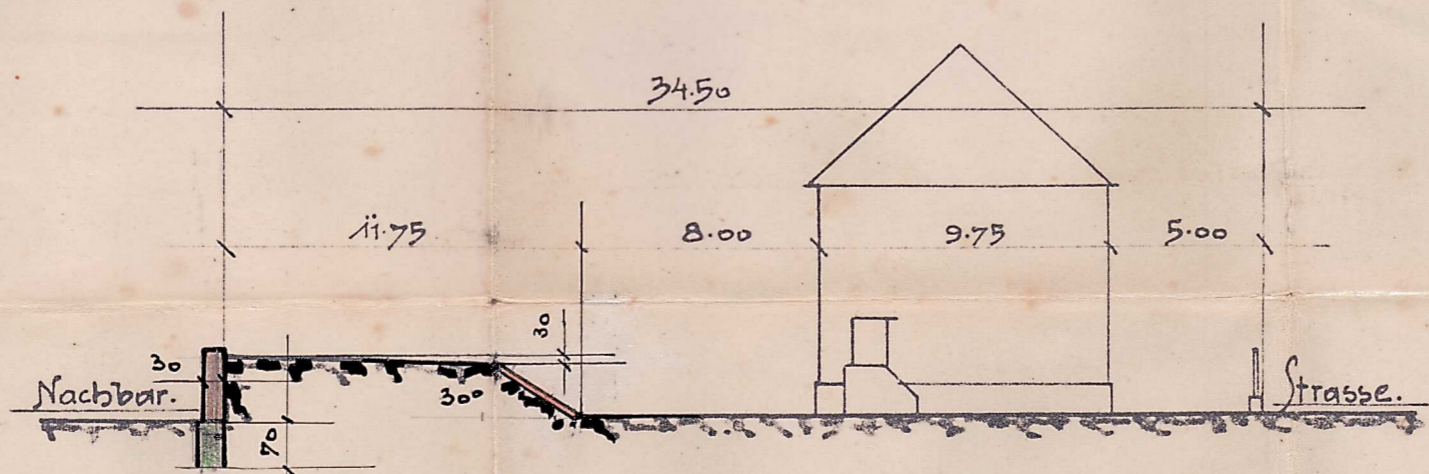


Stiege in den I Stock, aus Holz  
21 Stufenböden, à 15.24 hoch, 25.25 breit, am Stufenende 13cm.

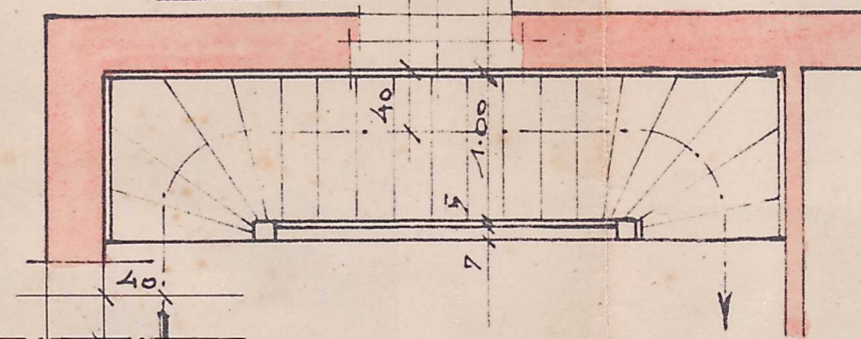

Masstab 1:50

Stiege auf den Dachboden, aus Holz.  
20 Stufenböden, à 15.75 hoch, Stufenbreite 27cm, am Stufenende 13cm.

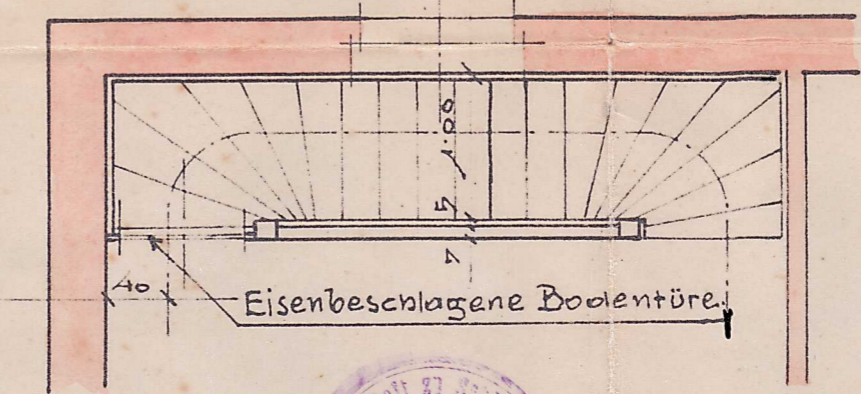


Baron Grödl.

O. Nr. 14, E. Z. 892  
K. P. 461/5


Dr. Hans Ungerebüm,  
V. Obere Amtslaussg.  
25.

Sigmund Franz  
XI. Künigerg. 29.

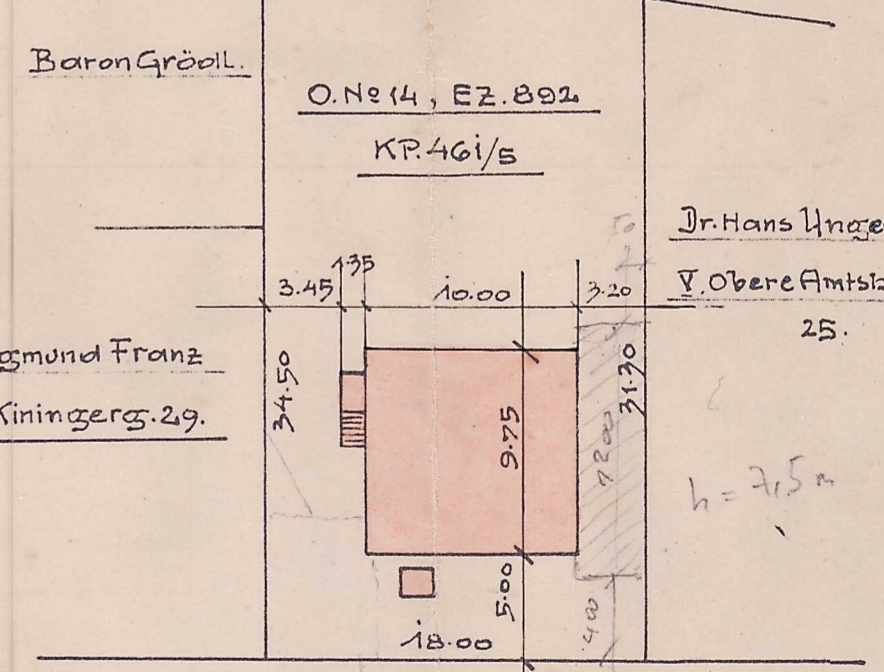

Defreggasse.

Gitter.

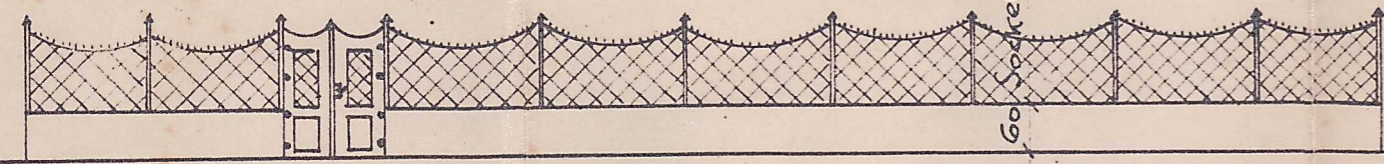

Der Bauherr:

Johann Gudernatsch



Wien, am 15. April 1932.

Der Bauführer:

ARCHITEKT  
ALOIS EMIL UHLIRSCH  
STADTBAUMEISTER  
gerichtl. beid. Sachverständiger u. Schätzmeister  
Wien, III., Löwengasse Nr. 2B  
Telefon U-12-2-71.

*Alois Uhlirsch*