


# HAUS SOMMER

1. OBERGESCHOSS M. 1:100

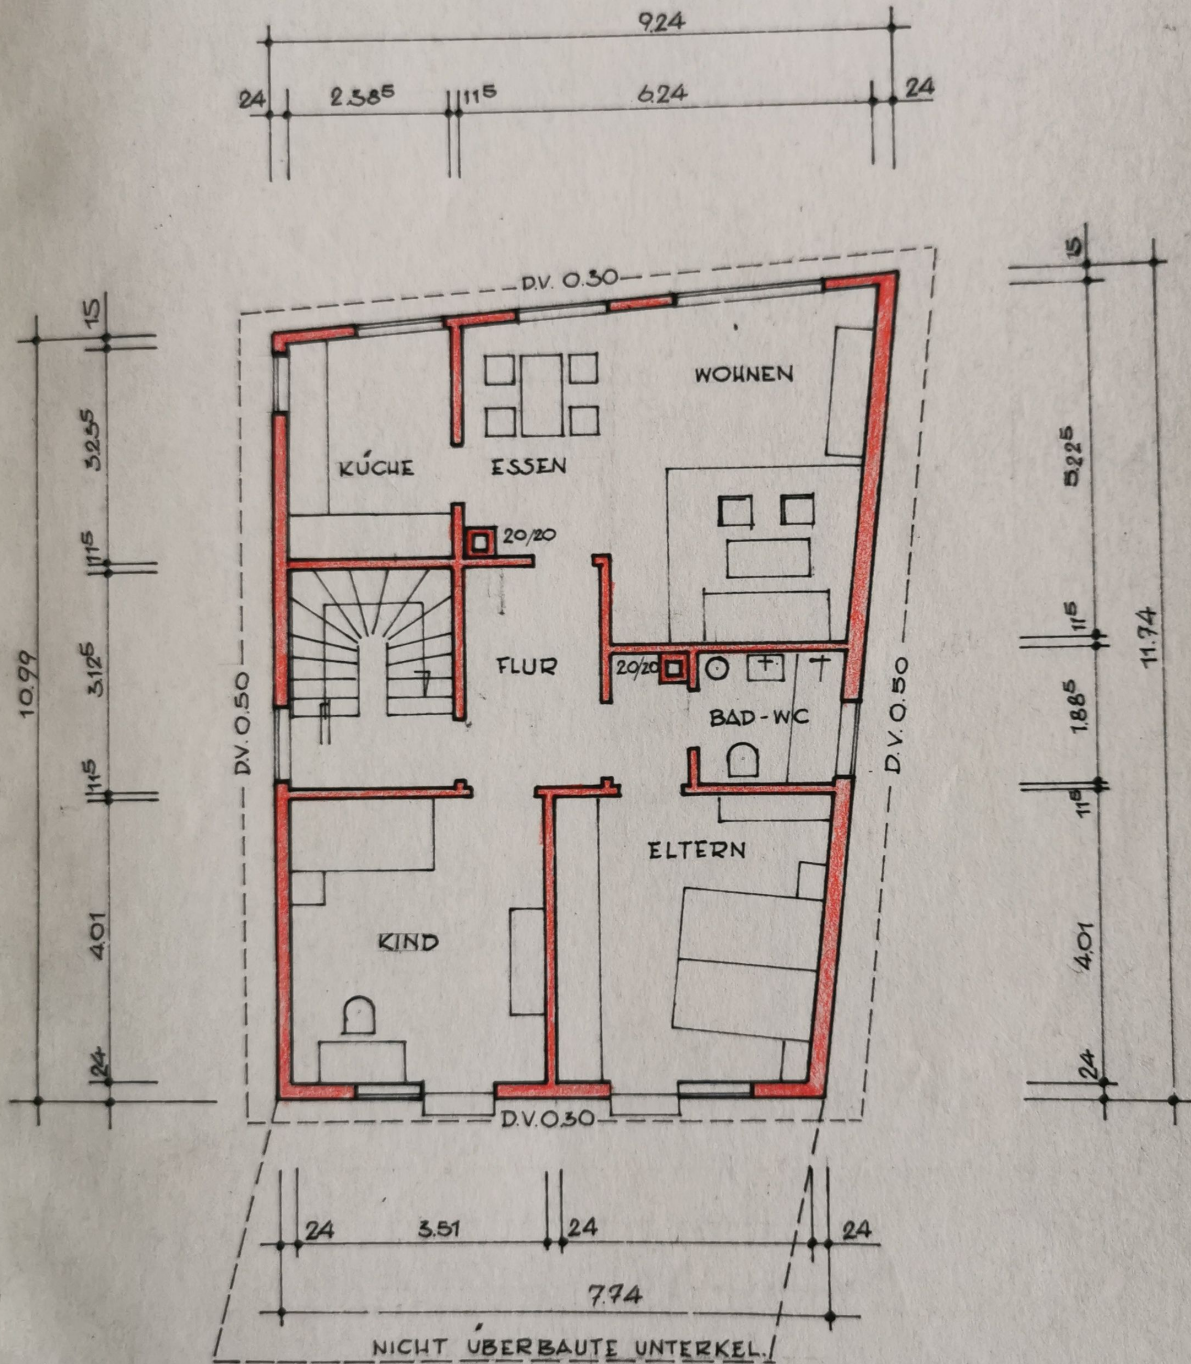

BAD WIMPTEN, DEN 1.8.1962

BAUHERR:

*Josef Sommer*


ARCHITEKT:

Dipl.-Ing. FRITZ KINDLER  
FREIER ARCHITECT

# HAUS SOMMER

2. OBERGESCHOSS

M 1:100

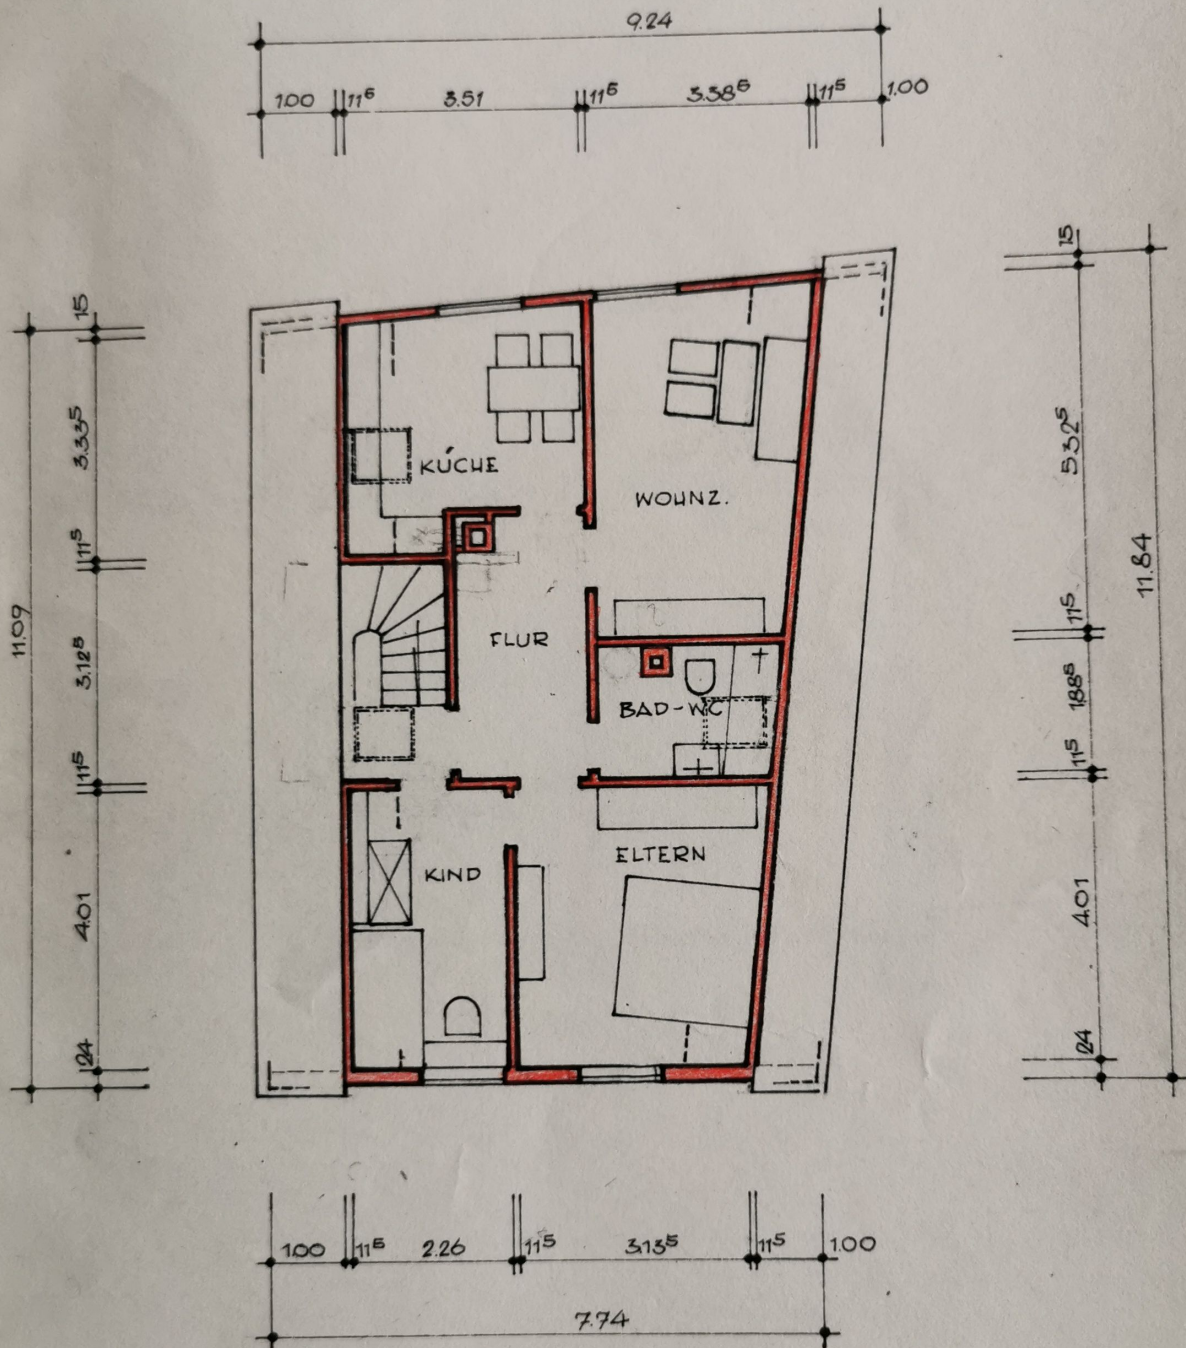

BAD WIMPFEN, DEN 1. 8. 1962

BAUHERR:

*Josef Sommer  
Luisa Sommer*


ARCHITEKT:

Dipl.-Ing. FRITZ KINDLER  
FREIER ARCHIT. AKT.  
Bad Wimpfen, Gärtnerei

# HAUS SOMMER

SCHNITT

M · 1:100

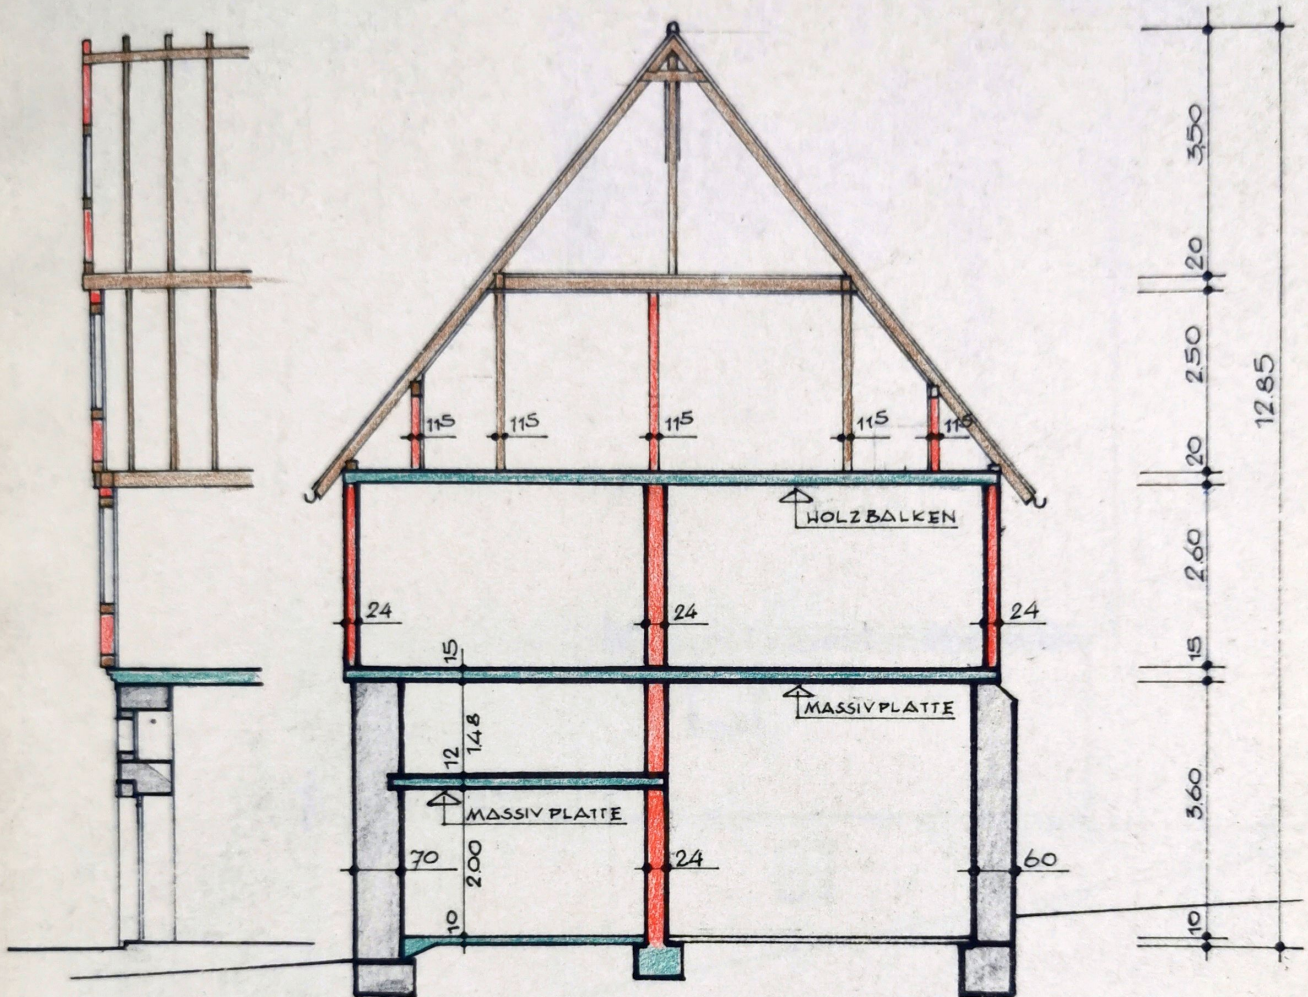

BAD WIMPFEN, DEN 1.8.1962

BAUHERR:

*Josef Sommer  
Emilie Sommer*

ARCHITEKT:


*W. Müller*  
Dipl.-Ing. FRITZ WÜLLER  
FREIER ARCHITEKT  
Bad Wimpfen, Gartenstraße

Landkreis Heilbronn  
 Stadtgemeinde Bad Wimpfen

Markung Wimpfen a. B.




LAGEPLAN

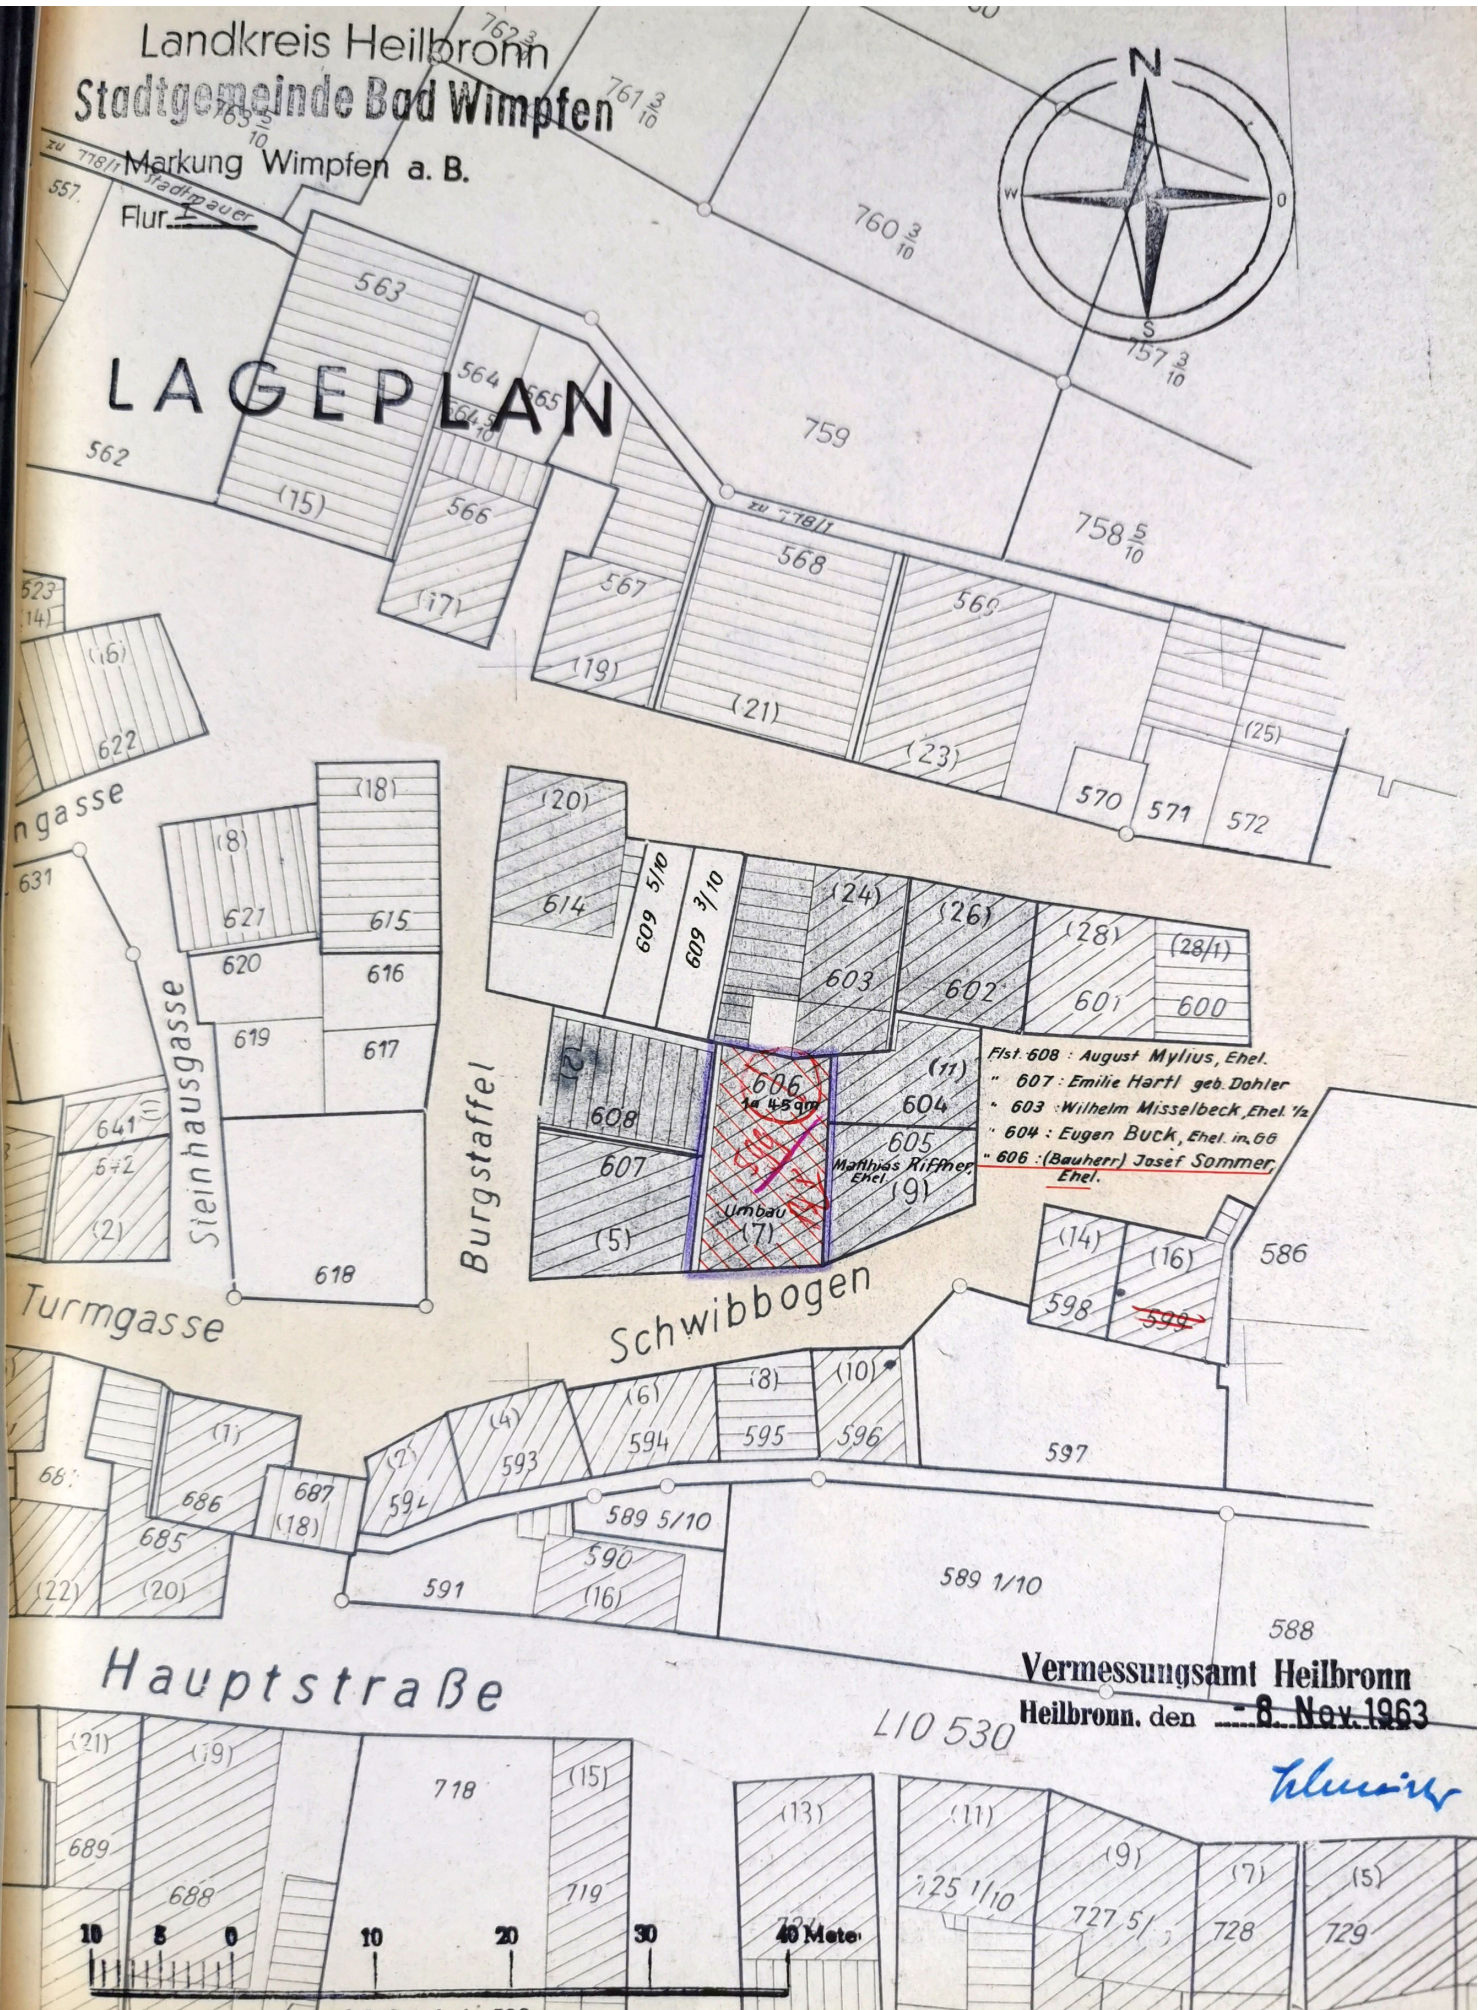


- Flst. 608 : August Mylius, Ehel.
- " 607 : Emilie Hartl geb. Dahler
- " 603 : Wilhelm Misselbeck, Ehel. 1/2
- " 604 : Eugen BUCK, Ehel. in. 66
- " 606 : (Bauherr) Josef Sommer, Ehel.

Vermessungsamt Heilbronn  
 Heilbronn, den - 8. Nov. 1963

*Blum*

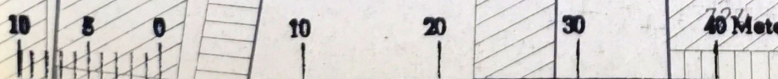

NORDANSICHT

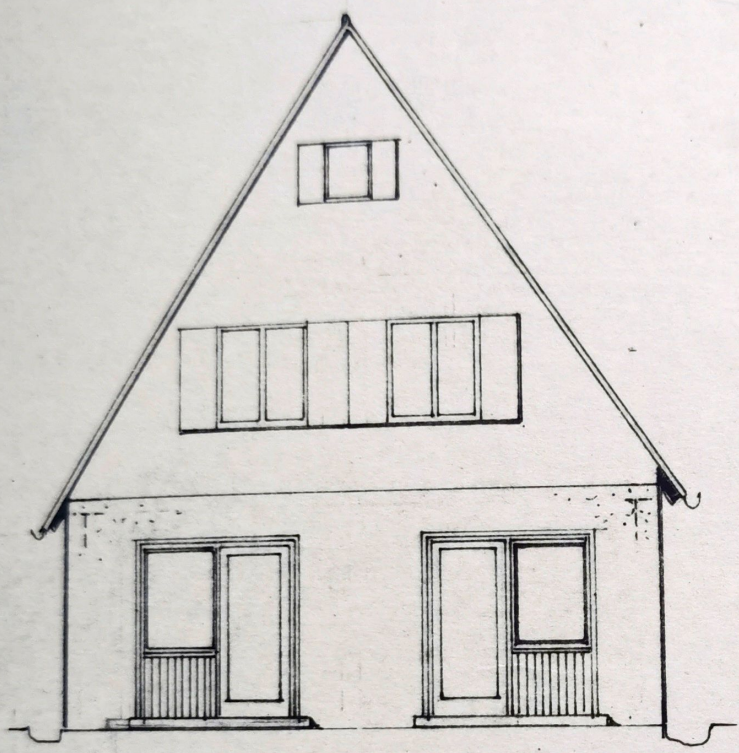

BAD WIMPFEN, DEN. 1.8.62

BAUHERR:

*Josef Sommer*  
*Lucius Sommer*

ARCHITEKT:

Dipl.-Ing. FRITZ KINDLER  
FREIER ARCHITEKT  
Bad Wimpfen, G. 1.8.62  
*[Signature]*