



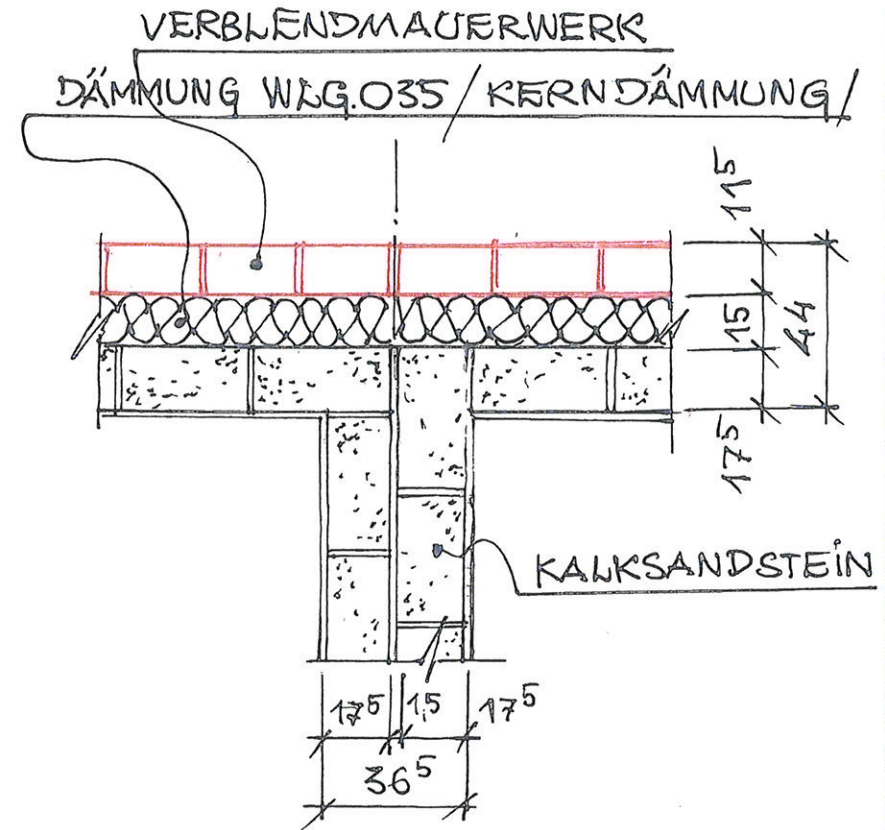

• DOPPELHAUSHÄLFTE • DOPPELHAUSHÄLFTE •

• ERDGESCHOSS M 1:100

GRUNDSTÜCKSGRENZE

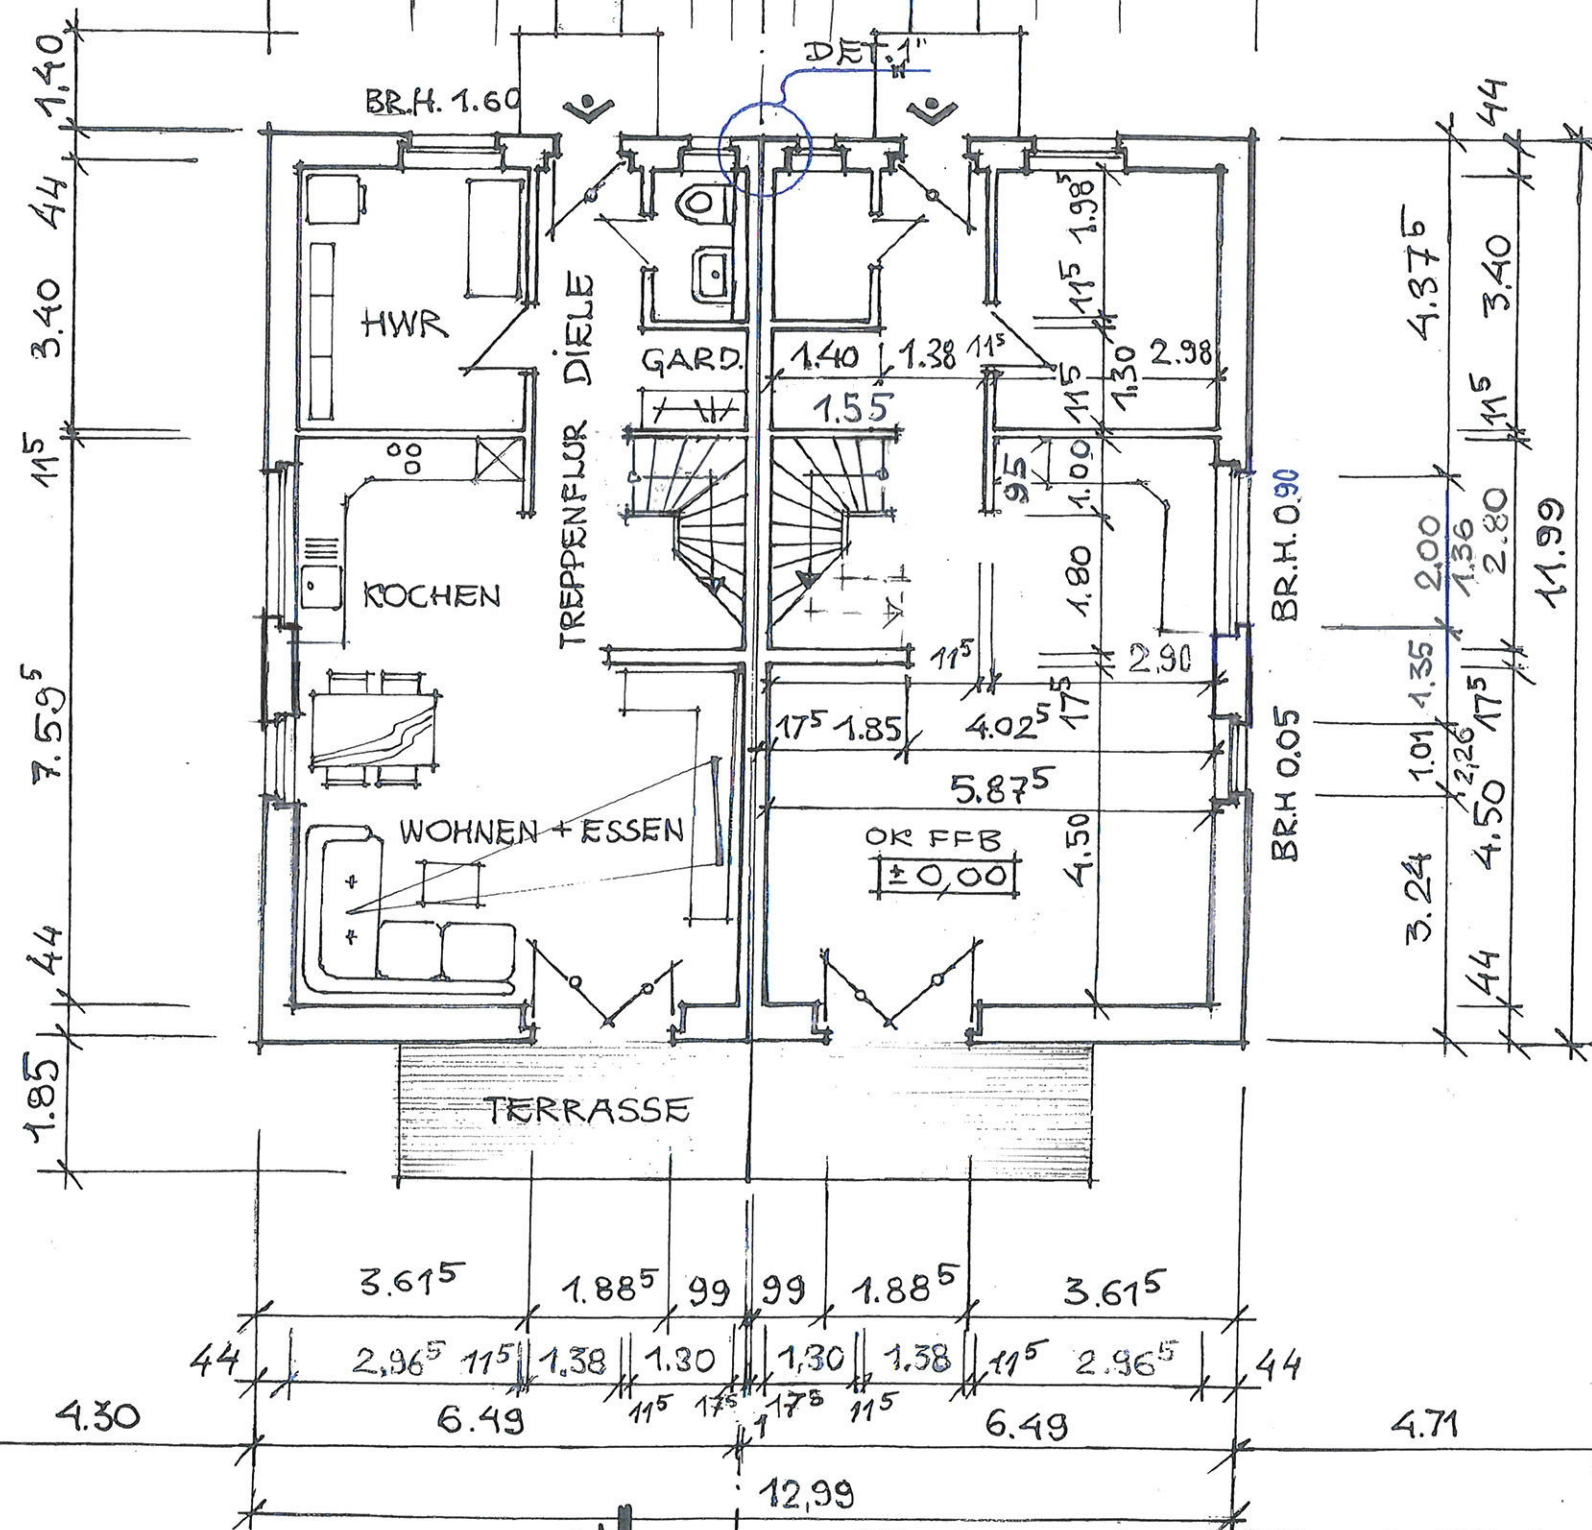

DETAIL „1“ M 1:20

01	25. März 2025	ERSTAUSGABE
INDEX	DATUM	ÄNDERUNG
Errichtung eines Doppelhauses Mühlenweg 8 21726 Oldendorf		
BAUHERR Alexander Stark Projekt 24 GmbH Blankeneser Chaussee 14 22869 Schenefeld		
PLANINHALT: ERDGESCHOSS M 1:100 DETAIL „1“ M 1:20		
PLANUNG PLANUNGSGESELLSCHAFT LANGOS mbH Dipl.-Ing. Architekt Jan Langos Kiebitzhof 9, 22089 Hamburg		
STAND: 25. März 2025		
PLAN-NR: 3		




03. EG - 20250623-V2

03 - GRUNDRISS EG - 20250623-V2

0 1.0 2.0 3.0 4.0 5.0 6.0 7.0 8.0 9.0 10.0 METER




• DOPPELHAUSHÄLFTE • • DOPPELHAUSHÄLFTE •

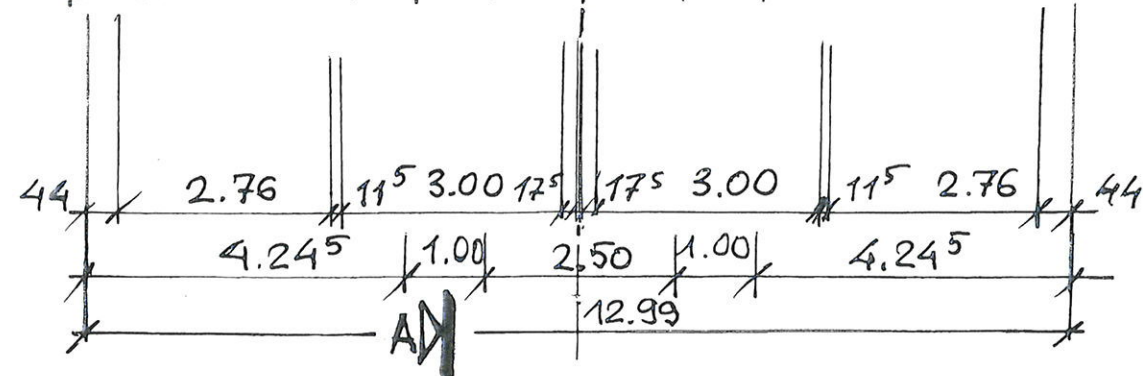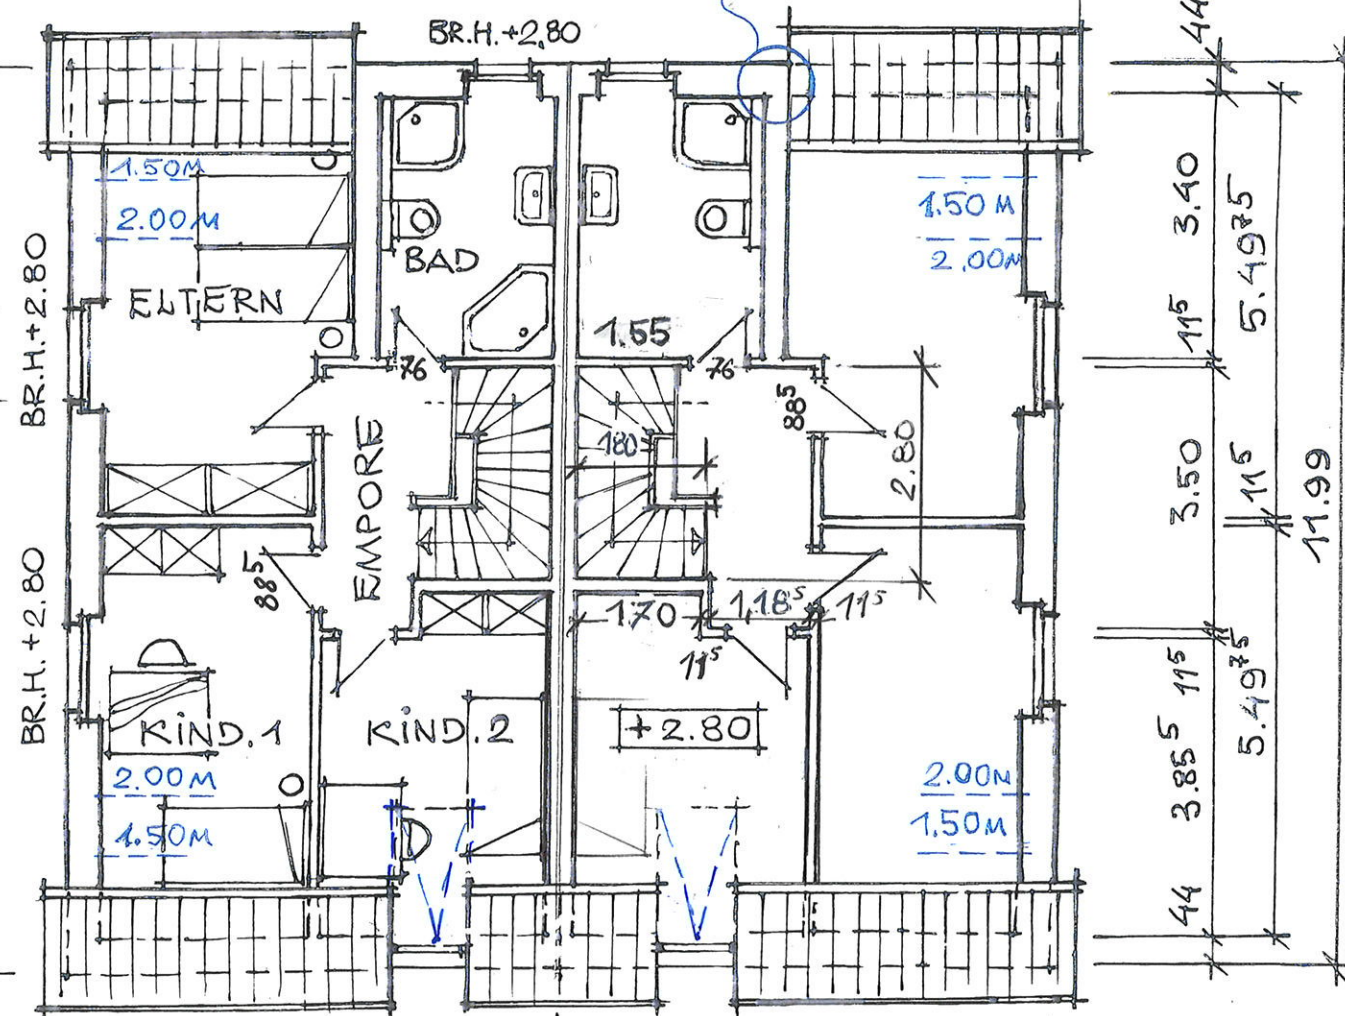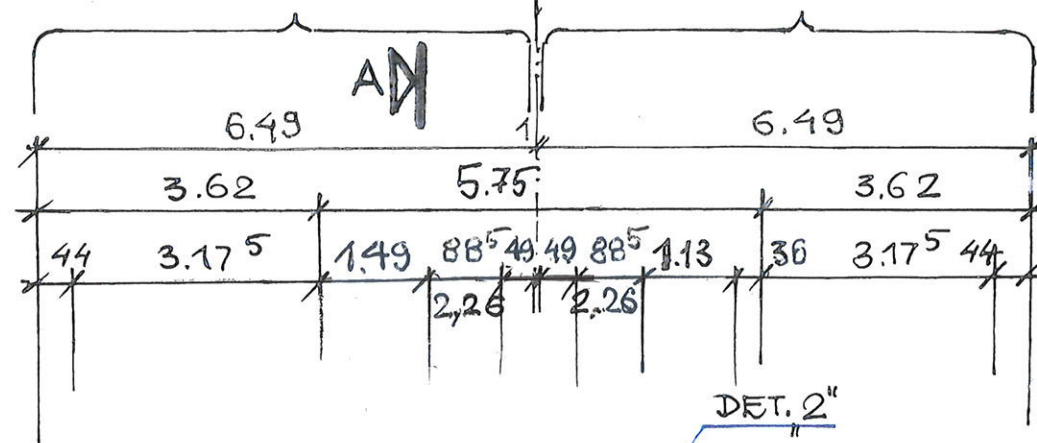


1. OBERGESCHOSS M 1:100

03-GRUNDRISS OG 1 - 20250623 - V 2

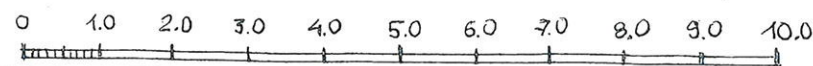

• DETAIL „2“ M 1:20

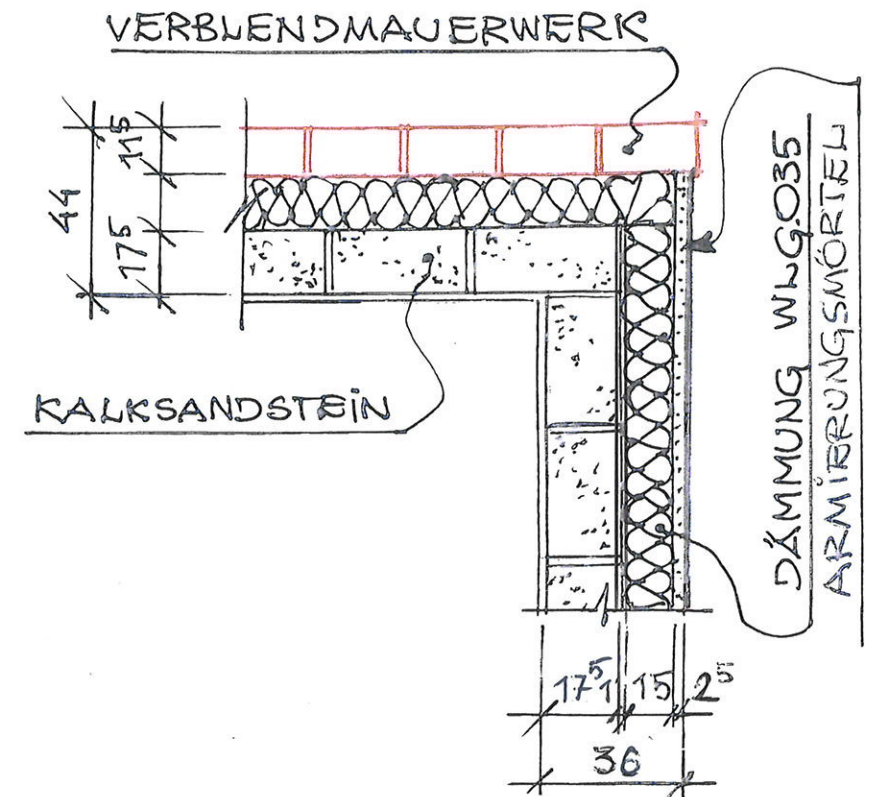

01	25 März 2025	ERSTAUSGABE
INDEX	DATUM	ÄNDERUNG
Errichtung eines Doppelhauses		
Mühlenweg 8		
21726 Oldendorf		
BAUHERR		
Alexander Stark		
Projekt 24 GmbH		
Blankeneser Chaussee 14		
22869 Schenefeld		
PLANINHALT 1. OBERGESCHOSS M 1:100		
DETAIL „2“ M 1:20		
PLANUNG		
PLANUNGSGESELLSCHAFT LANGOS mbH		
Dipl.-Ing. Architekt Jan Langos		
Kiebitzhof 9, 22089 Hamburg		
STAND: 25 März 2025		
PLAN-NR: 4		