



Flügel 140 x
65

ERDGESCHOSS

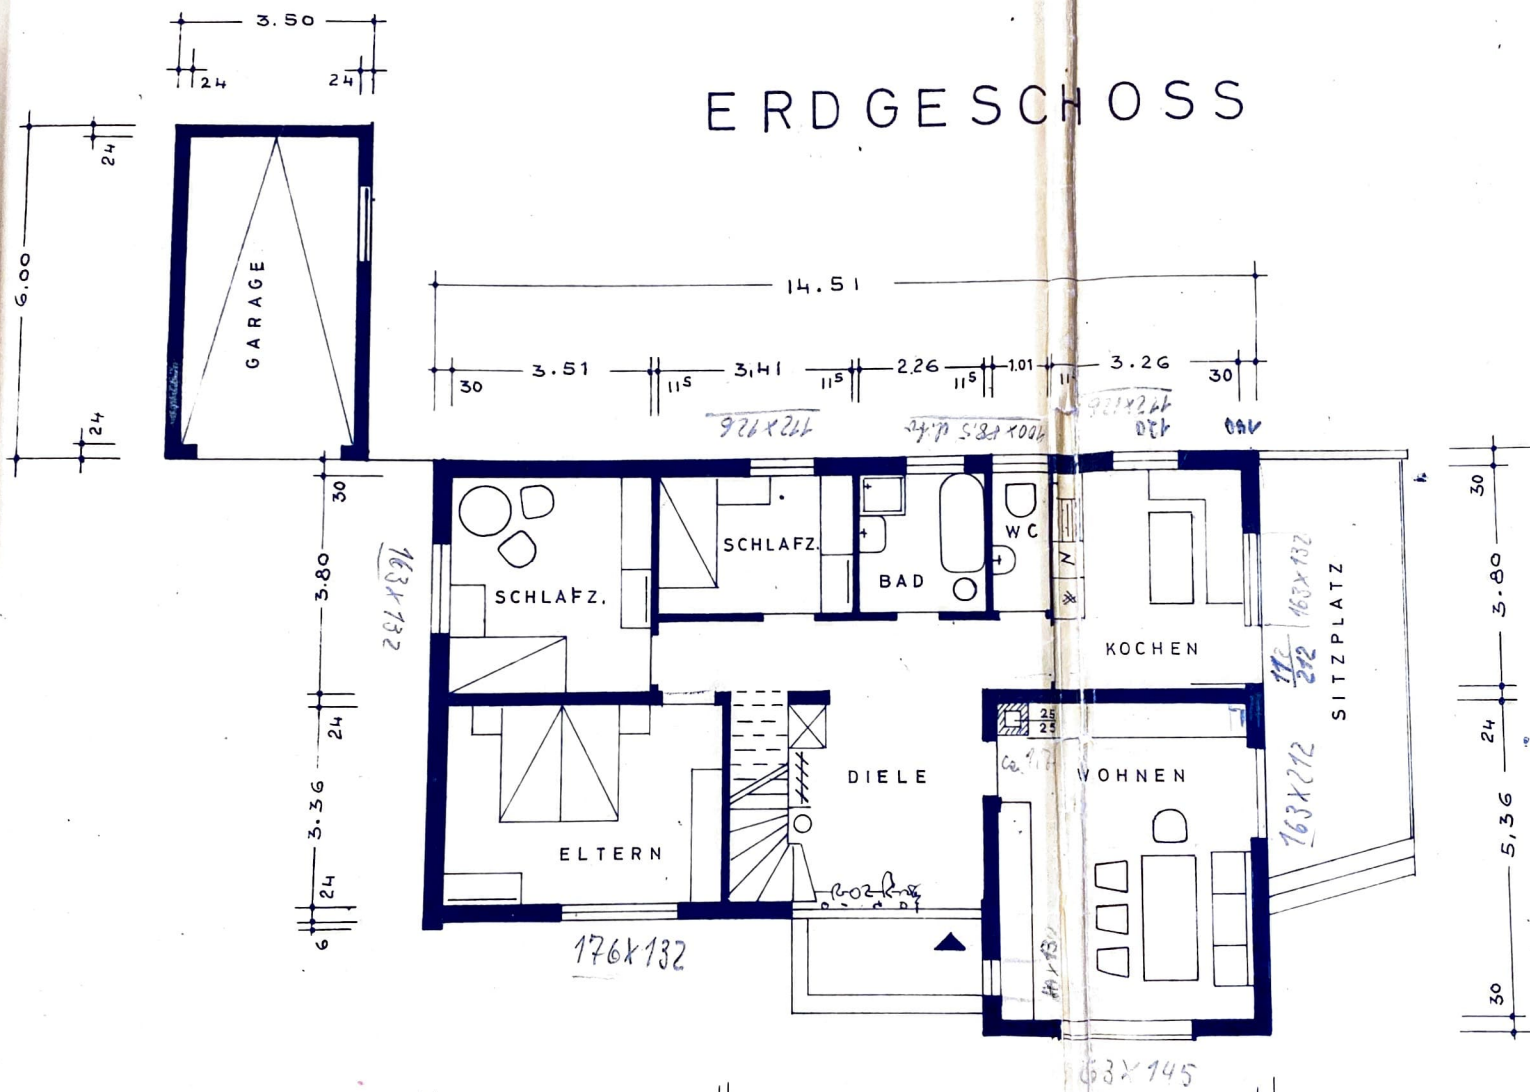

GARAGENSCHNITT


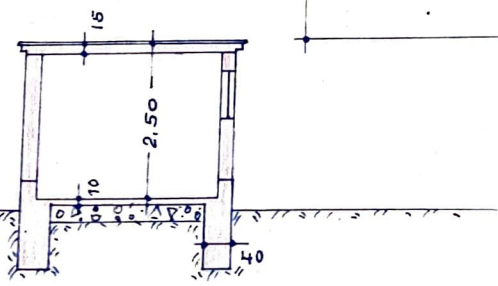


Zimmerfläch 46
 " Fläche 48
 Aufputzweise = 1.00 Gr.
 wohnfl.

Grund 140 x 110 - 2 Stk
 6.

KELLERGECHOSS


5. JUNI 1962

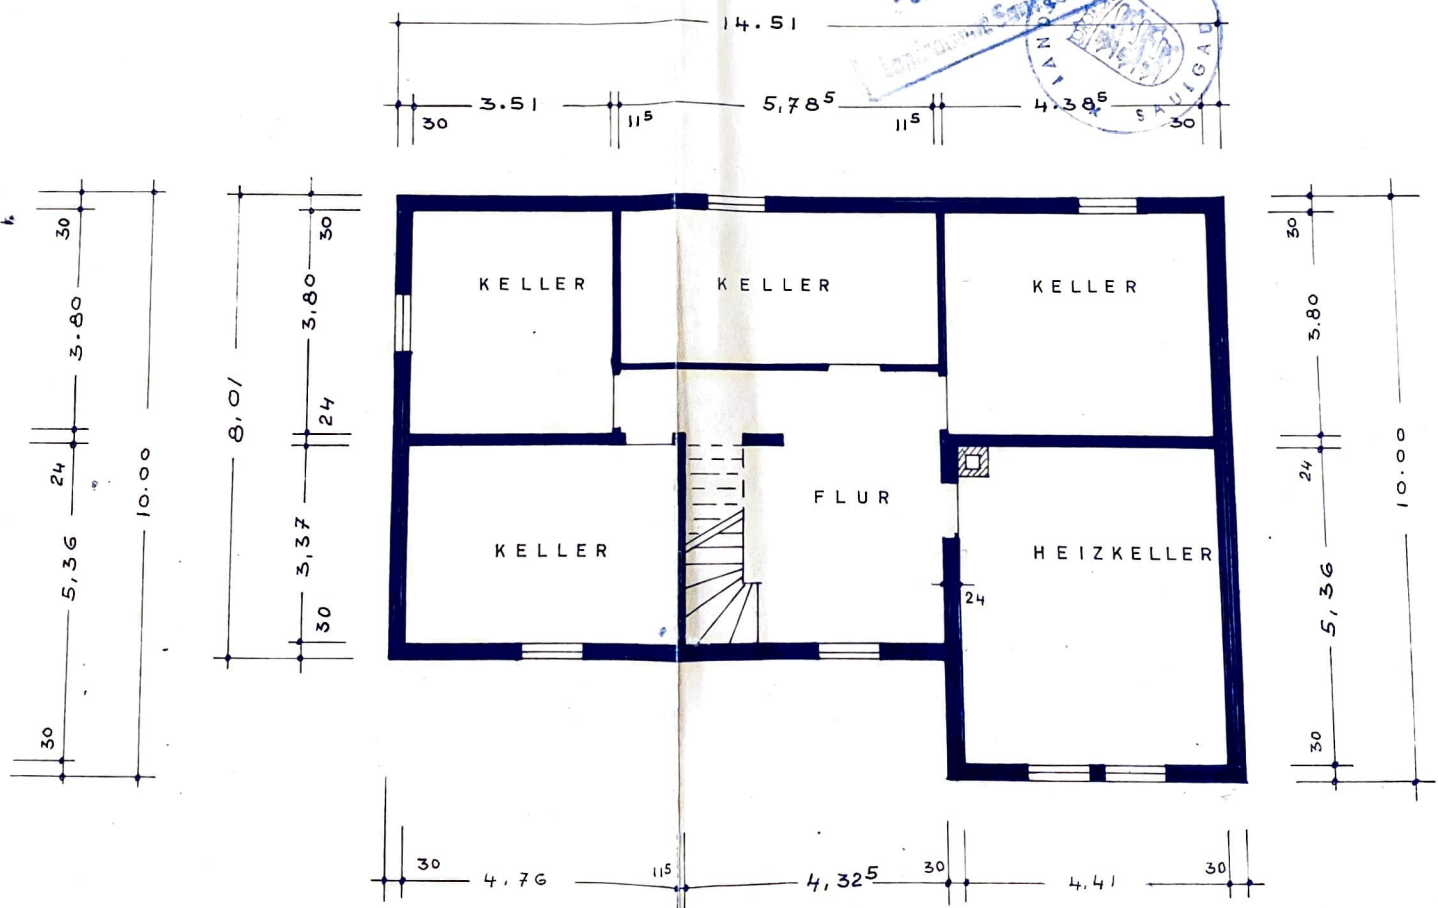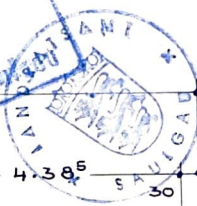

14,50
 10,00
 8,50
 29,00
 42,00

B
 G

SCHNITT

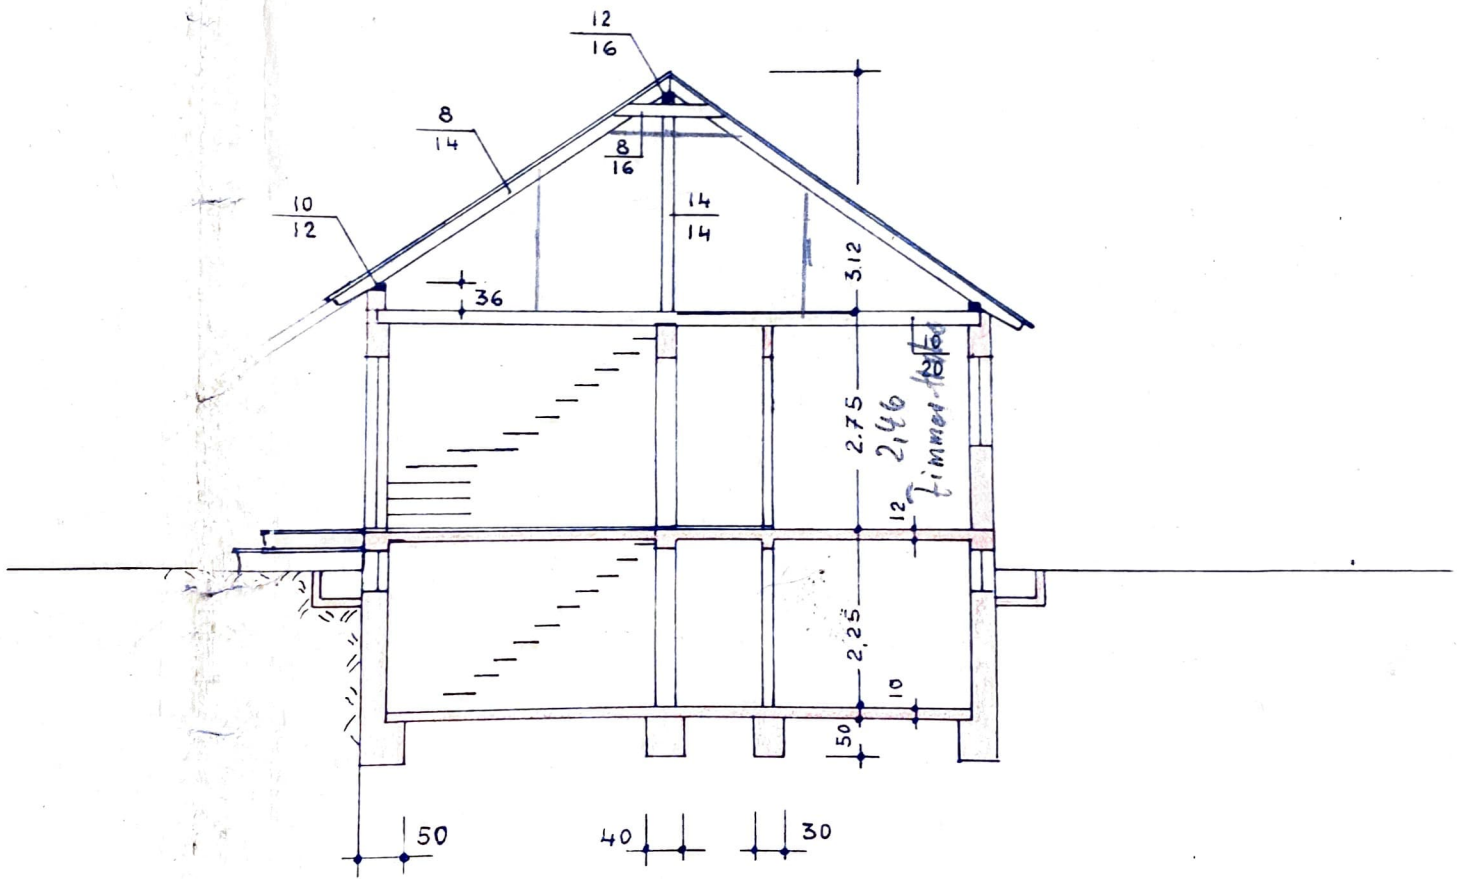

BAUHER

Handwritten signature

W. Bleicher

GEFERIGT

20. Apr. 1962

Ing.-Büro für Bauwesen
H. W. Bleicher & Co.