Vermessungs- und Katasterverwaltung Niedersachsen

Gemeinde: Goslar, Stadt
Gemarkung: Wiedelah
Flur: 2 Flurstück: 195/56

Liegenschaftskarte 1:1000

Standardpräsentation

Erstellt am 28.06.2024
Aktualität der Daten 22.06.2024

N = 5758292

E = 32609397

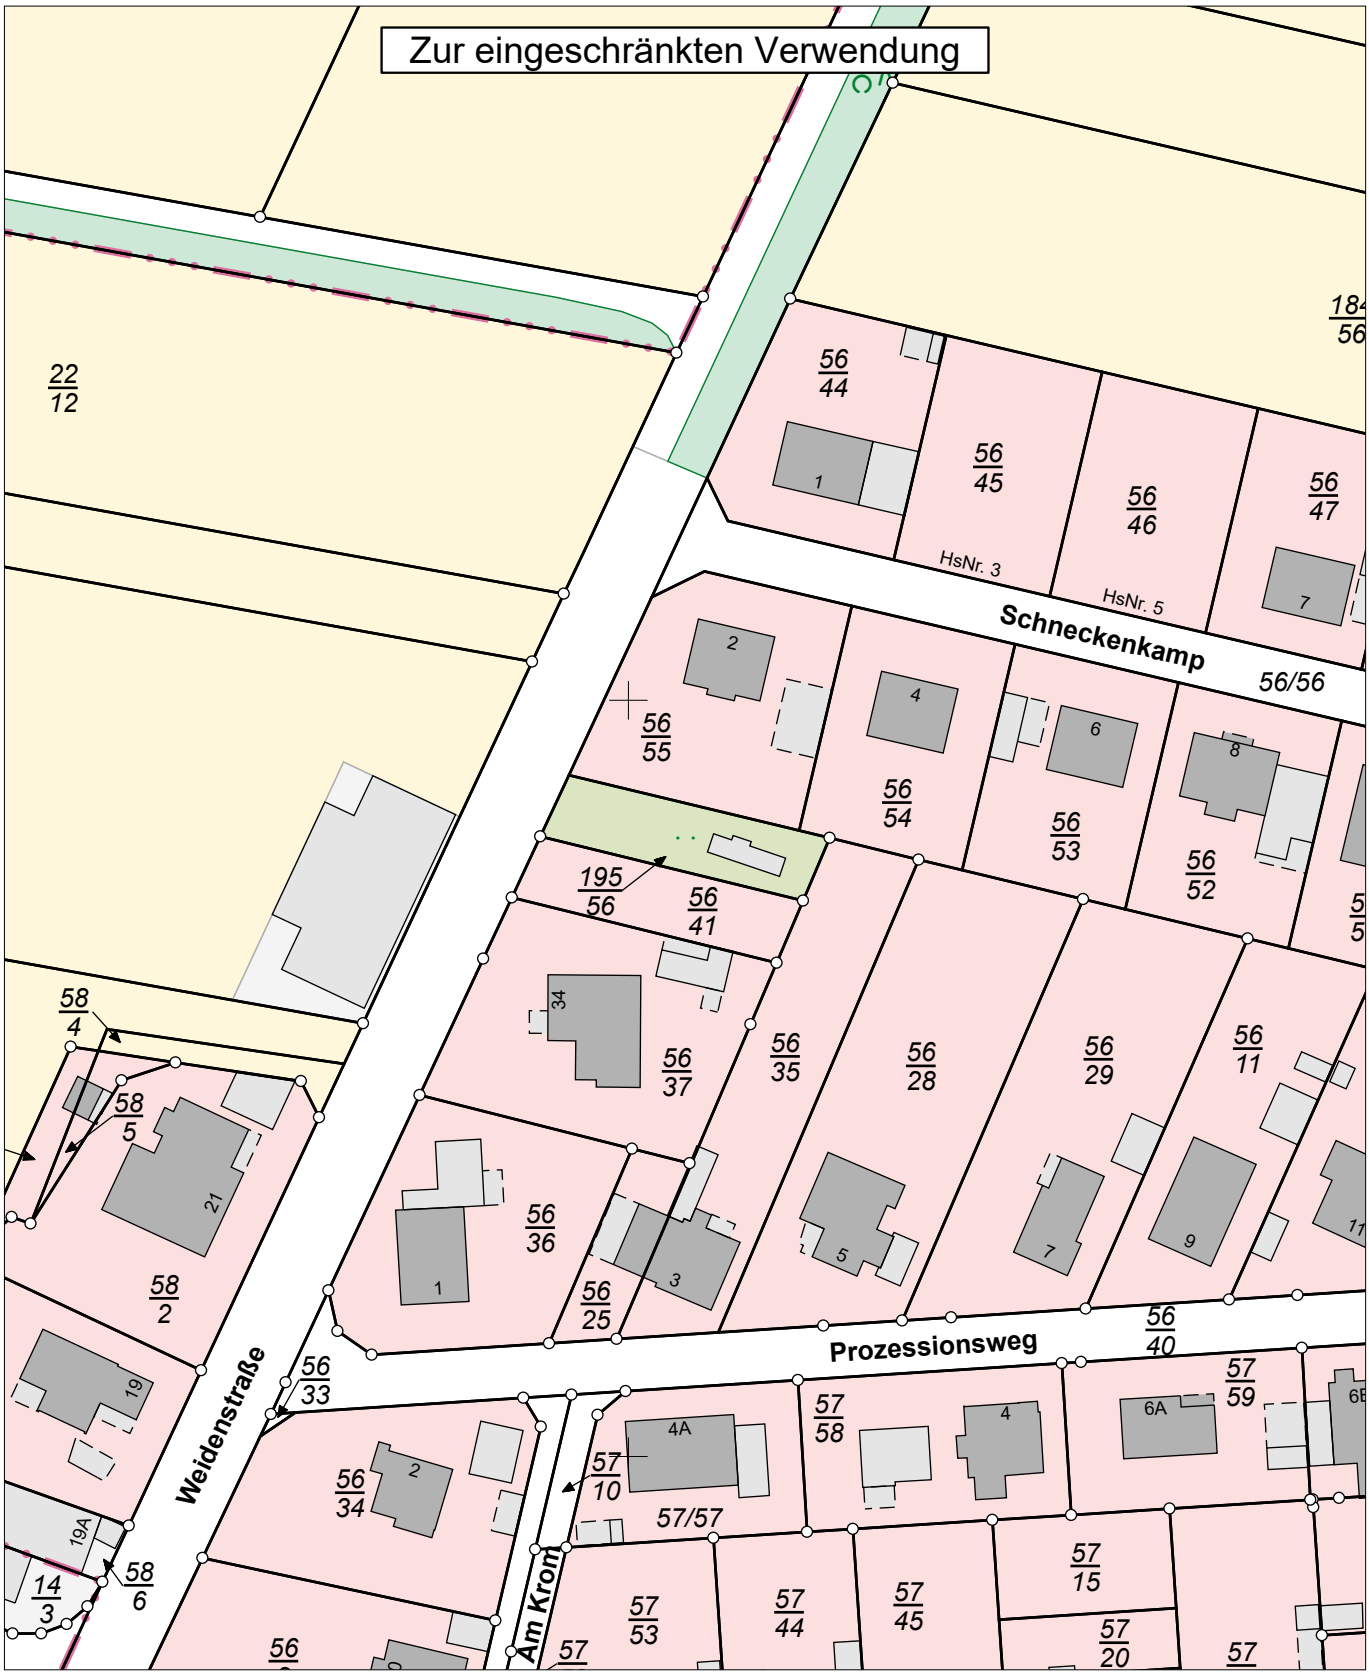

E = 32609217

N = 5758072

Maßstab 1:1000 0 10 20 30 Meter

Verantwortlich für den Inhalt:
Landesamt für Geoinformation und Landesvermessung Niedersachsen
Regionaldirektion Northeim - Katasteramt Goslar -
Jürgenweg 8
38640 Goslar

Bereitgestellt durch:
Niedersächsisches Landesamt für Bau und Liegenschaften

Waterloostraße 4
30169 Hannover

Zeichen:

Bei einer Verwertung für nichteigene oder wirtschaftliche Zwecke oder einer öffentlichen Wiedergabe sind die Allgemeinen Geschäfts- und Nutzungsbedingungen (AGNB) zu beachten; ggf. sind erforderliche Nutzungsrechte über einen zusätzlich mit der für den Inhalt verantwortlichen Behörde abzuschließenden Nutzungsvertrag zu erwerben.