




Garnisonsstr. 1, Haus A
19288 Ludwigslust

Liegenschaftskarte MV 1:1000

Erstellt am 21.01.2026

Gemarkung: Barnin (13 0622)
Flur: 2
Flurstück: 552/7

Gemeinde: Barnin (13 0 76 007)
Landkreis Ludwigslust-Parchim
Lage: Lindenstr. 15

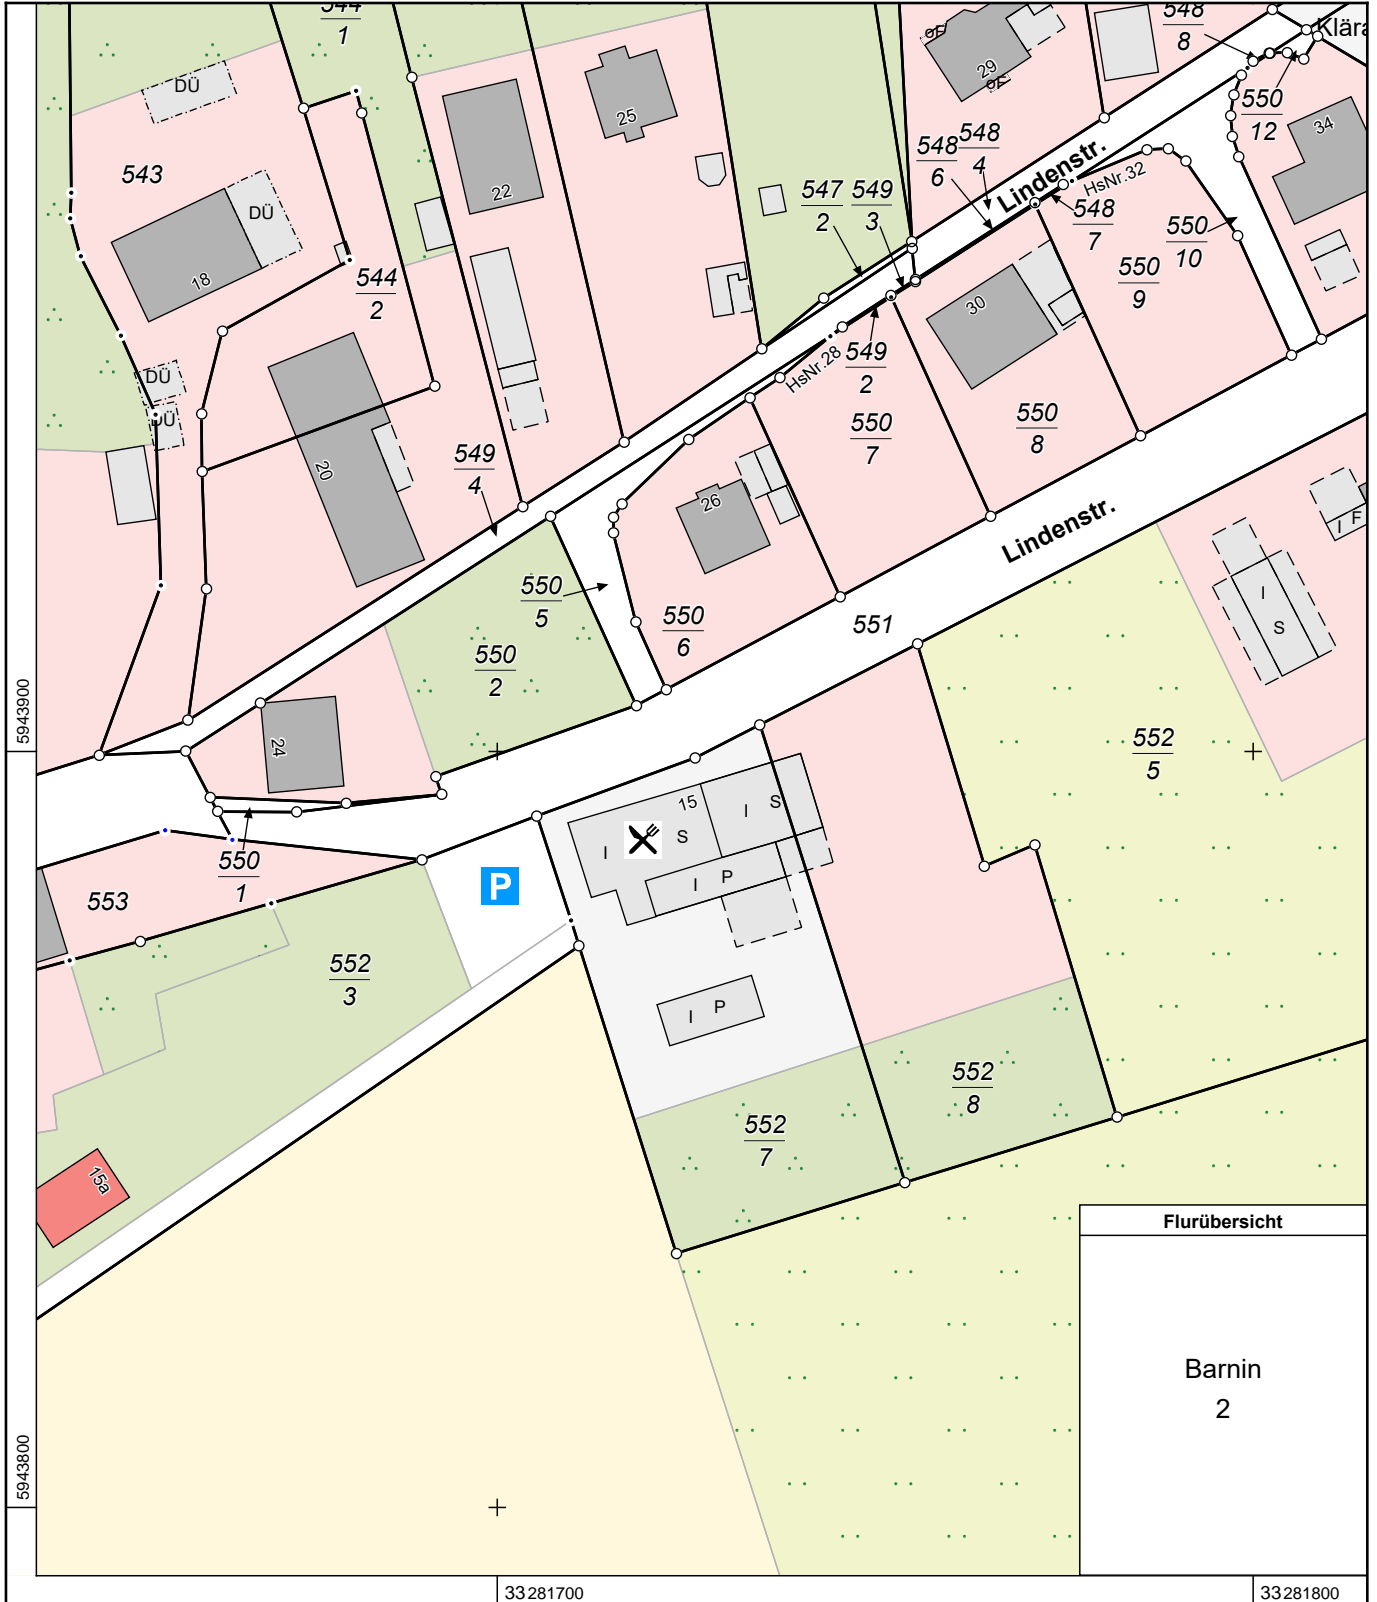

MV5948
0 10 20 30 Meter
Maßstab 1:1000

© Vermessungs- und Geoinformationsbehörden Mecklenburg-Vorpommern
Vervielfältigung, Weiterverarbeitung, Umwandlung, Weitergabe an Dritte oder Veröffentlichung bedarf der Zustimmung der
zuständigen Vermessungs- und Geoinformationsbehörde. Davon ausgenommen sind Verwendungen zu innerdienstlichen
Zwecken oder zum eigenen, nicht gewerblichen Gebrauch (§ 34 Abs. 1 GeoVermG M-V).