


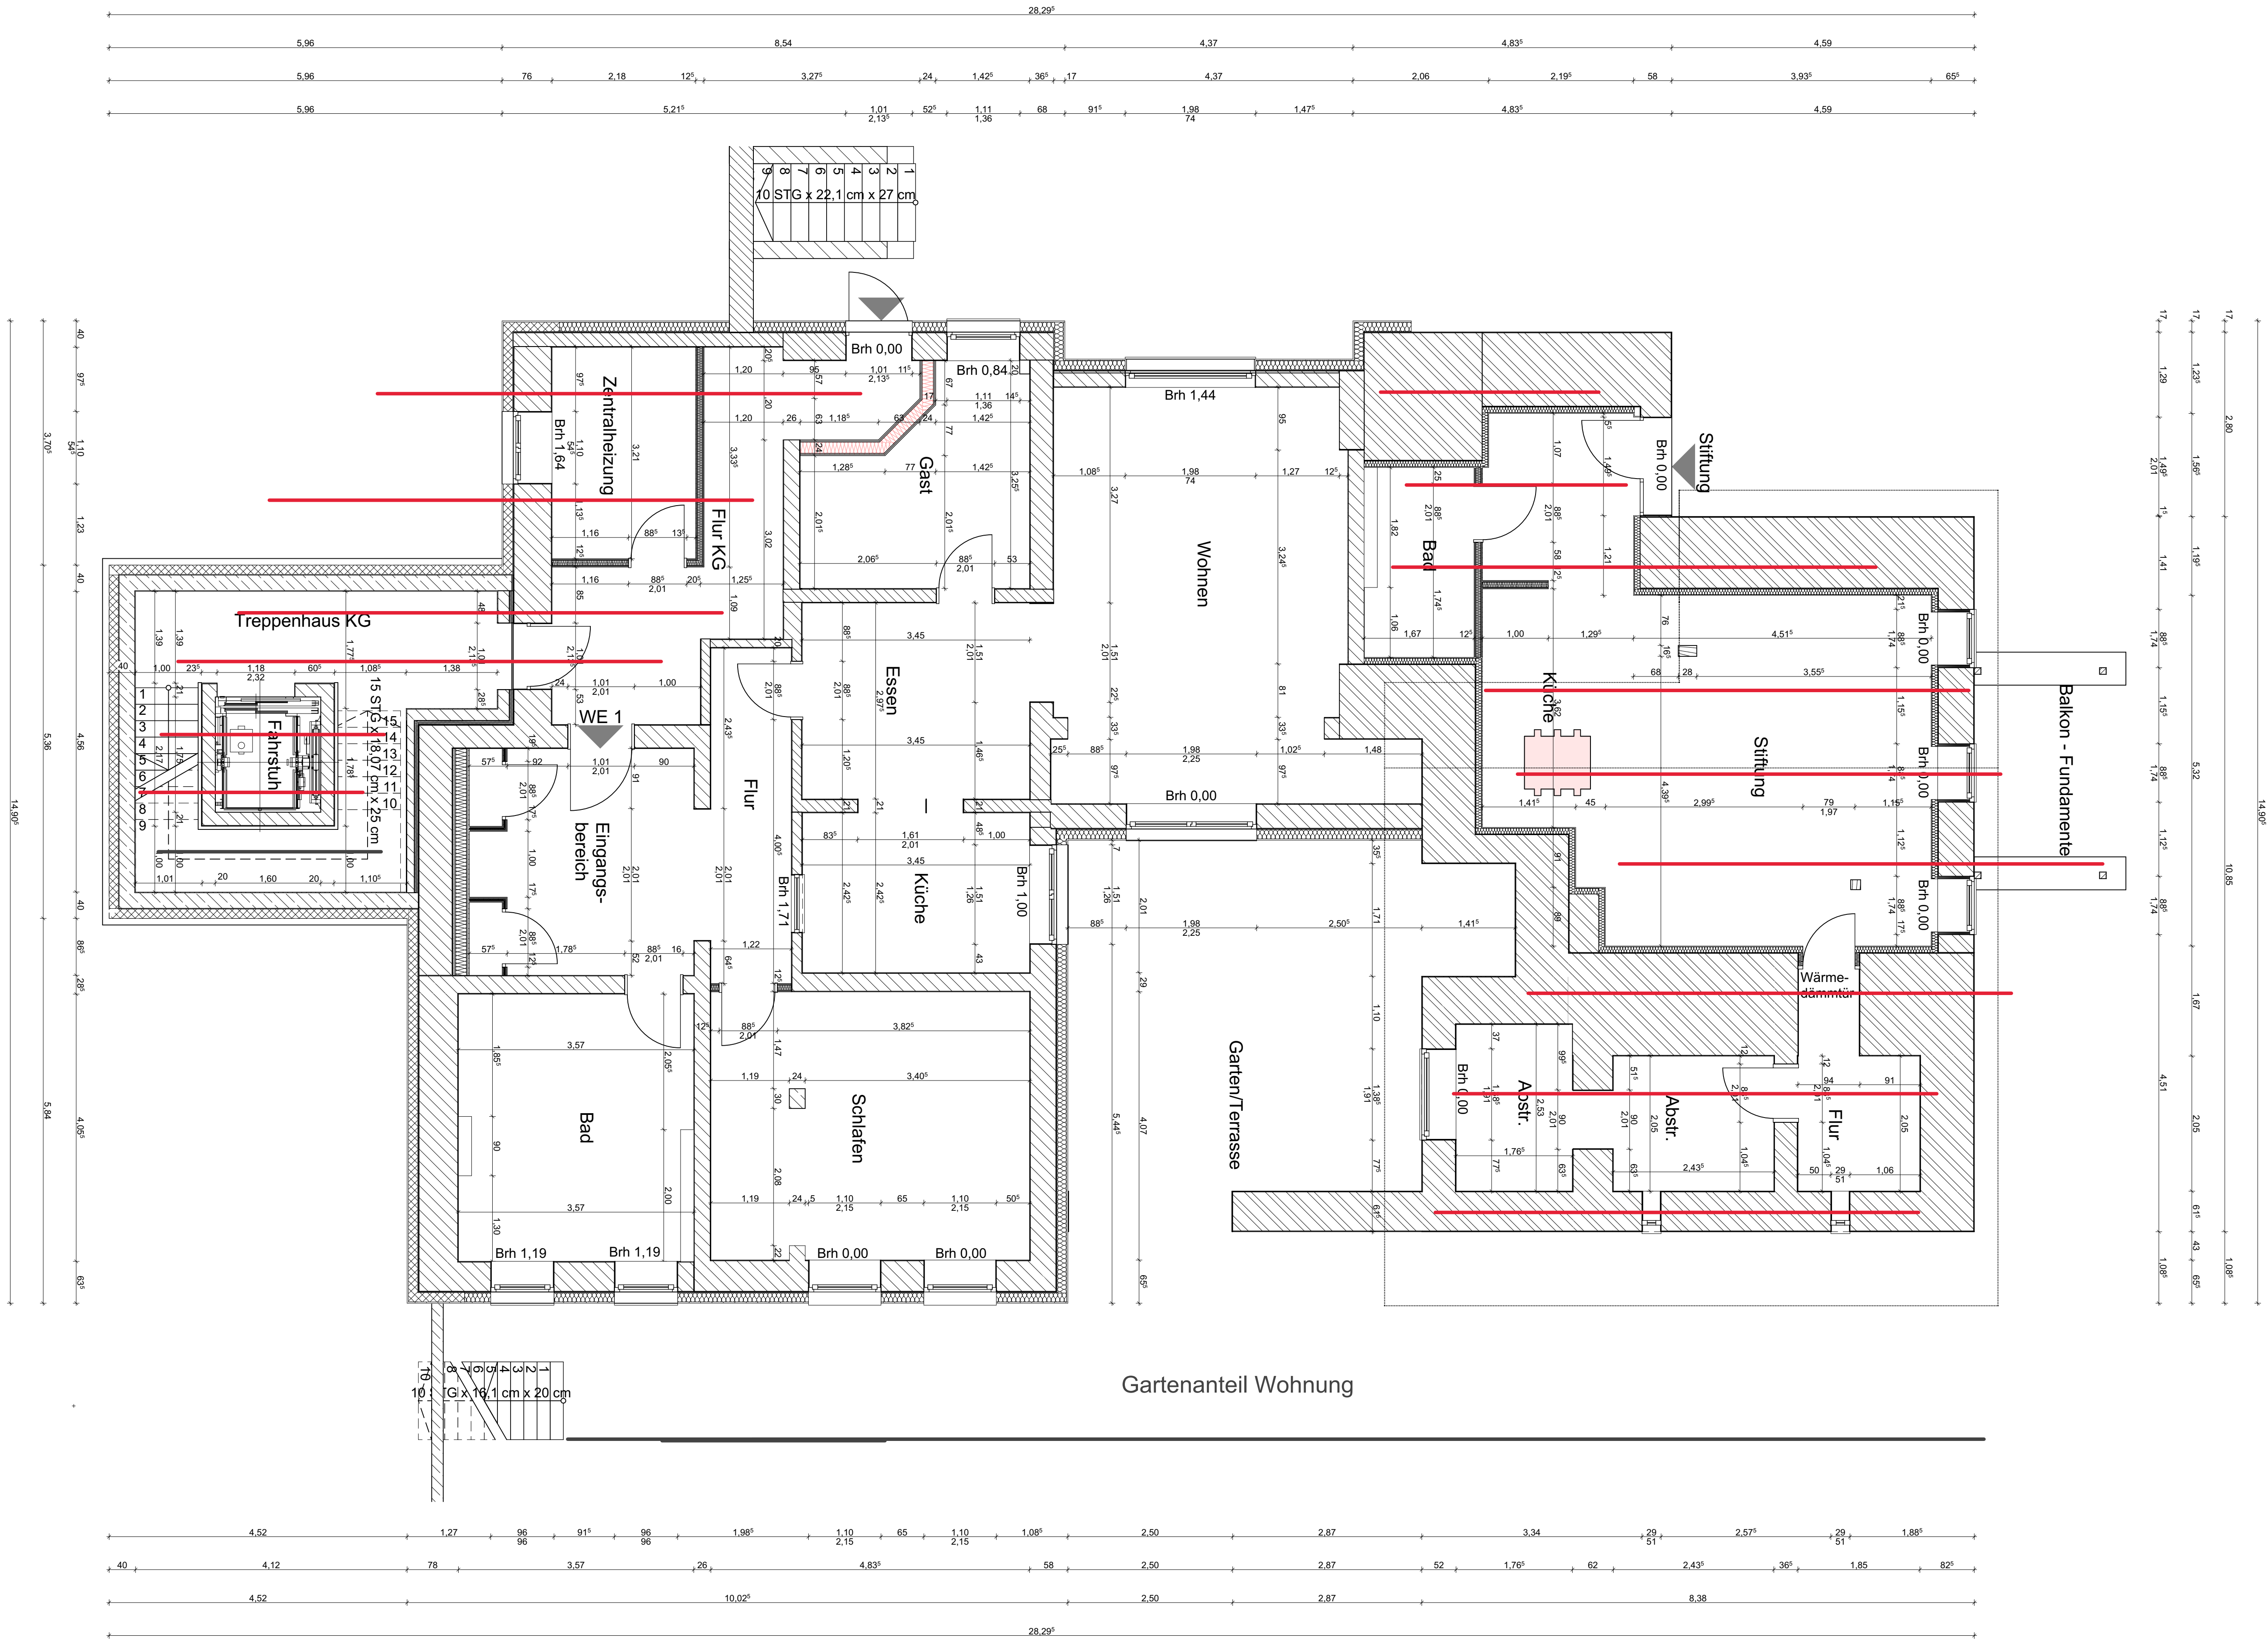

BAUVORHABEN:
Umbau und Sanierung
MFH Am Wallhof 6
31139 Hildesheim

Bauherr:
Familienstiftung
Jung-Lundberg
Am Wallhof 6
31139 Hildesheim

Planungsbüro:
Heinendirk & Jung-Lundberg
Baumanagement GmbH
Am Neuen Horizont 1
31177 Harsum
Tel: 05127 40995 50
E-Mail: info@hjl-baumanagement.de
Web: www.hjl-baumanagement.de

Maßstab	Plannummer
1:50	AP - G - 3.1 - A3

Ausführungsplanung			
Grundriss AP UG - Endzustand			
Datum	Planersteller		
13.01.2023	gez. AW/MW		
	gepr. SJL		