


Erdgeschoß

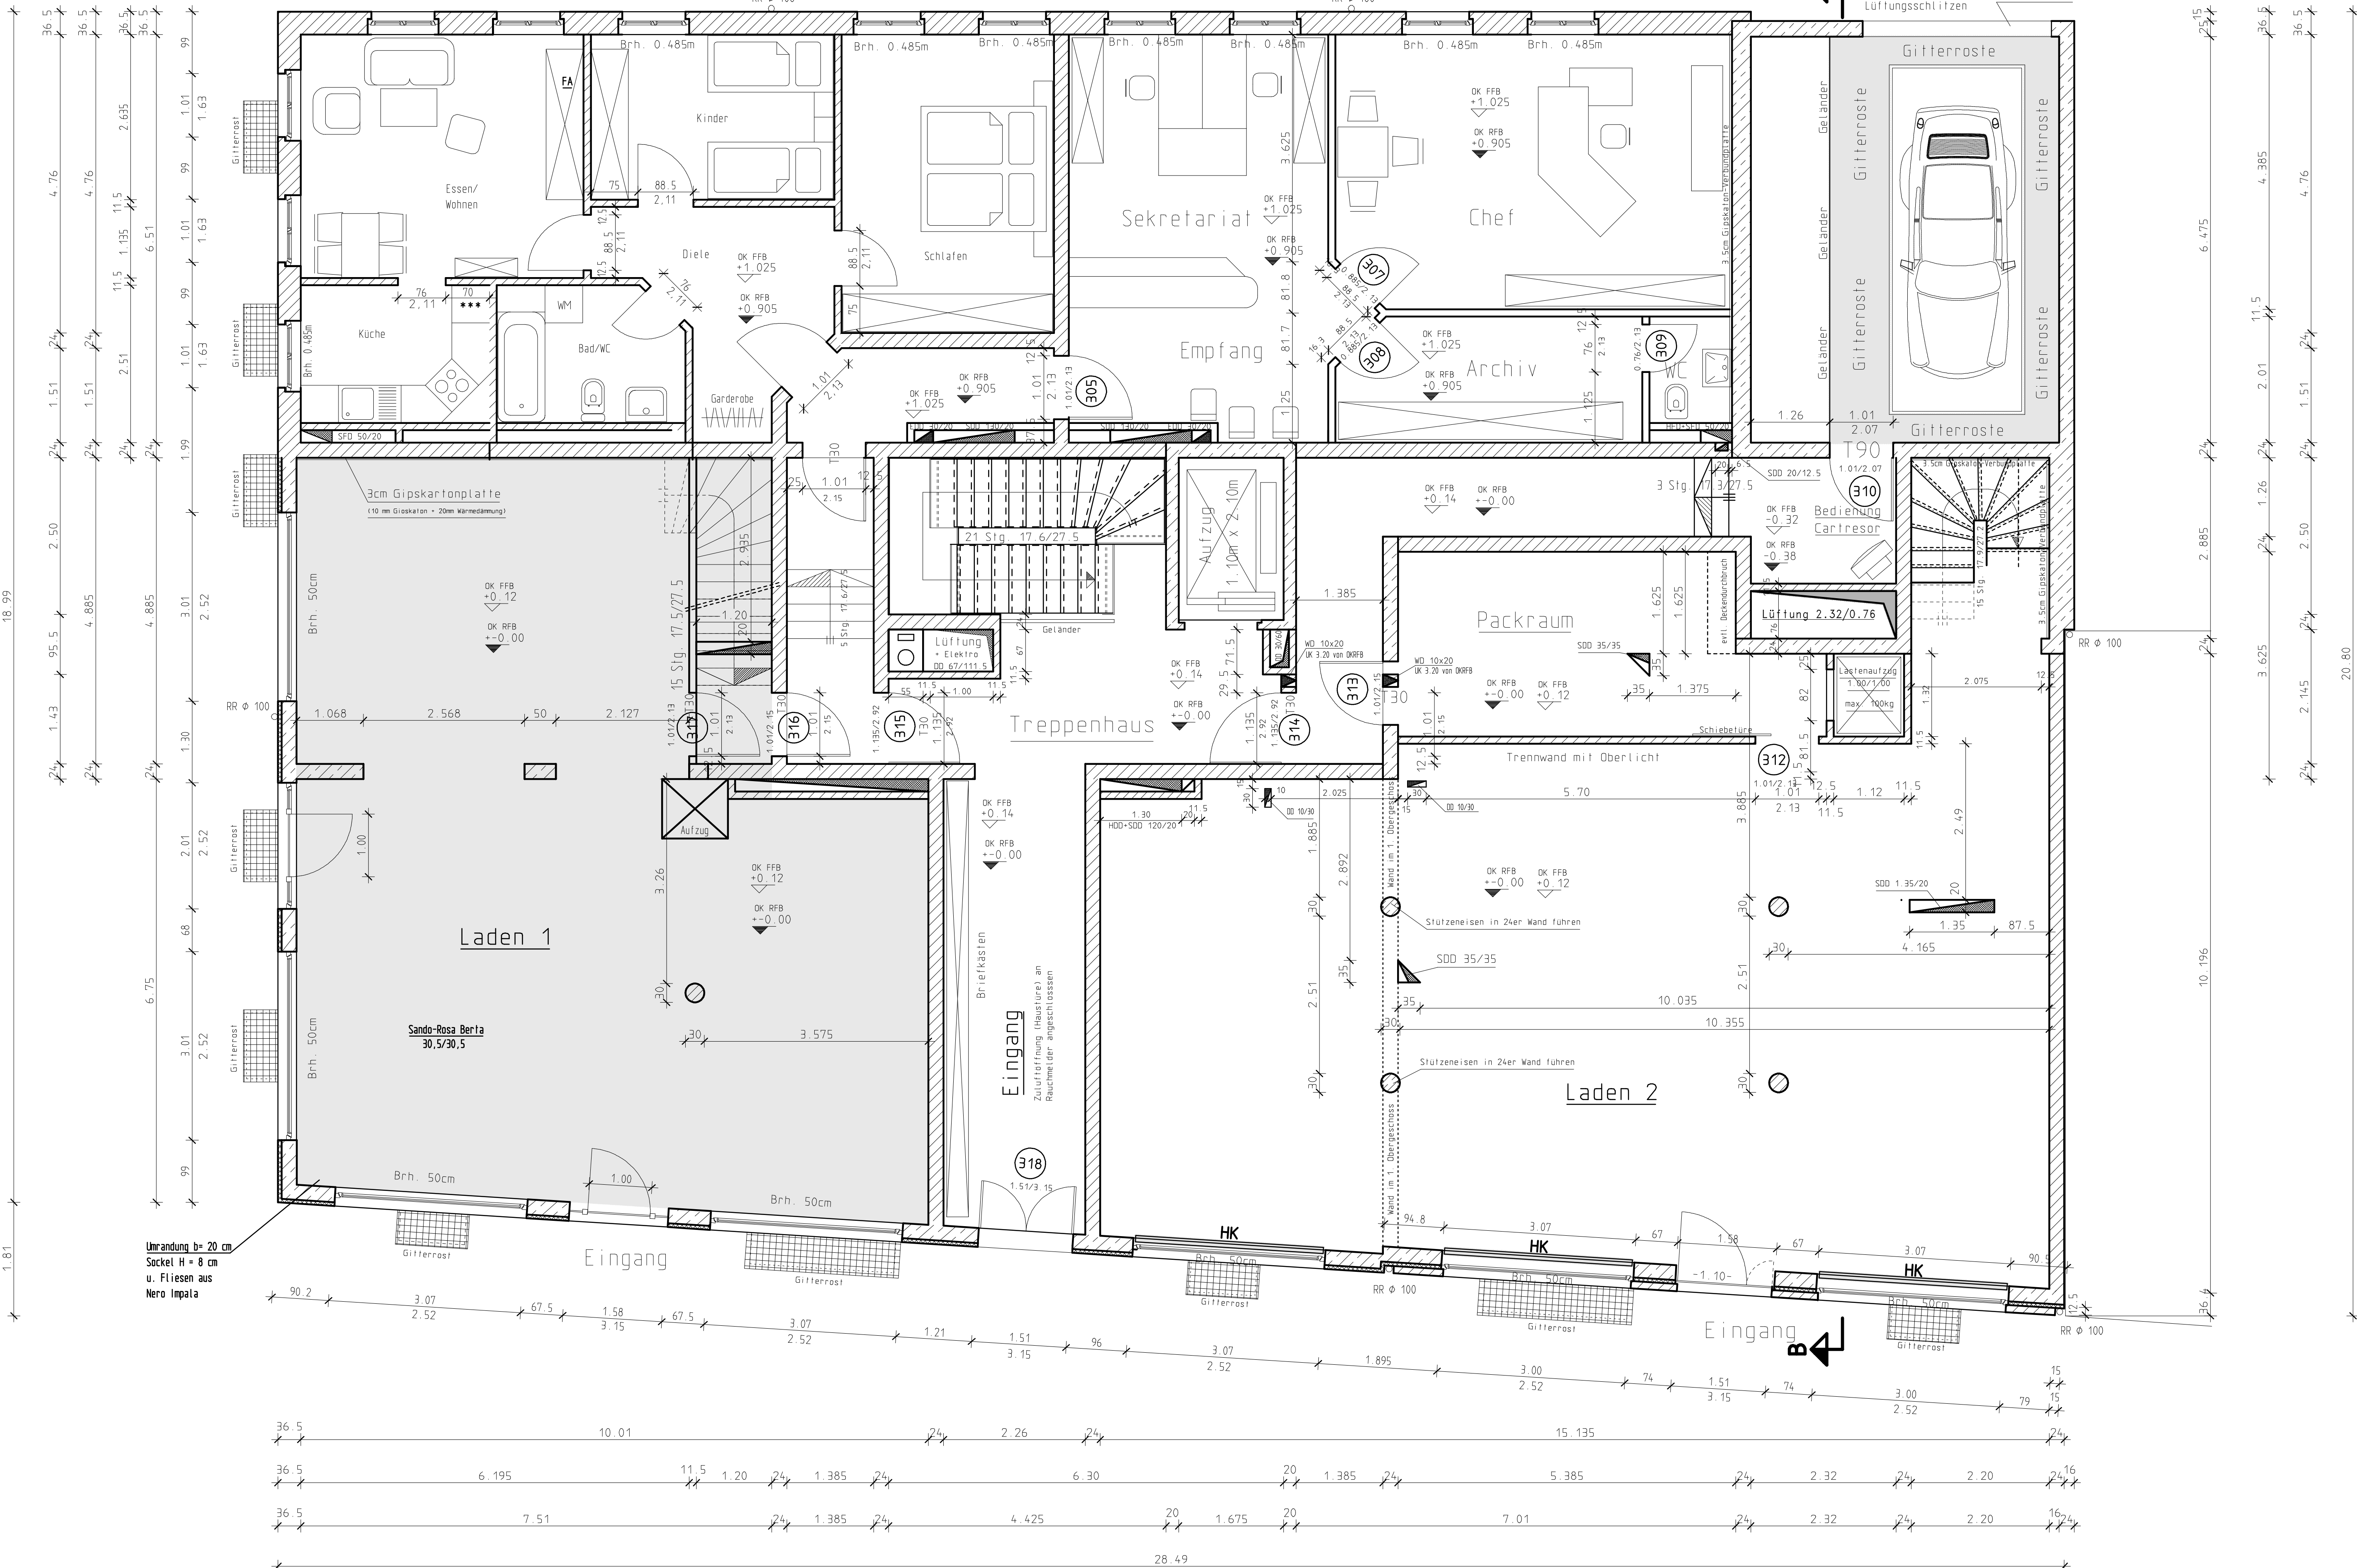

Legende

- | | | | |
|---|-----------------------|---|----------------|
|  | Heizungsmauerschlitze |  | Magerbeton B15 |
|  | Sanitärmauerschlitze |  | Stahlbeton B25 |
|  | Lüftungsmauerschlitze |  | HLZ - Wände |
|  | Mauerdurchbruch | | |
|  | Elektroschlitze/vert. | | |
|  | Deckendurchbruch | | |

Beachte:

Die Bauausführung ist nur nach den baurechtlich geprüften Unterlagen zulässig!
Sämtliche Maße sind nur aus den gültigen Plänen des Architekten zu entnehmen. Bei Unstimmigkeiten ist unverzüglich unser Ing.-Büro zu verständigen!

SCHUSTER + HARTINGER
BERATENDE INGENIEURE, Ing.-GmbH

Am Kreuzberg 15 86476 Edelstetten

Tel: 08283/92910 FAX: 92912

Schuster – Gardum GbR
86476 Edelstetten; Am Kreuzberg 15

SAUVYORHABEN : Neubau eines Wohn- und Geschäftshauses
und Rekonstruktion der Fassade Brüderstraße 53

Werkzeichnung
Erdgeschoß

ZEICHNER: HB		GEPROBT:	MASSSTAB	PROJEKTNR:
GRÖSSE 1 : 0 m		DATUM: 07.11.1995	1 : 50	95001
INDEX	DATUM	ÄNDERUNGEN		GEZ.
d	27.03.1996	Änderungen		HB
e	10.04.1996	Ergänzung Aussparungen		HB
f	17.06.1996	Einleitzung Turps/Liegen		HR
				PLAN-NR. W-3 f