


UM-UND AUSBAU
DER FRAU DOF
IN HÖCHENSCHWAND

KELLERGECHOSS


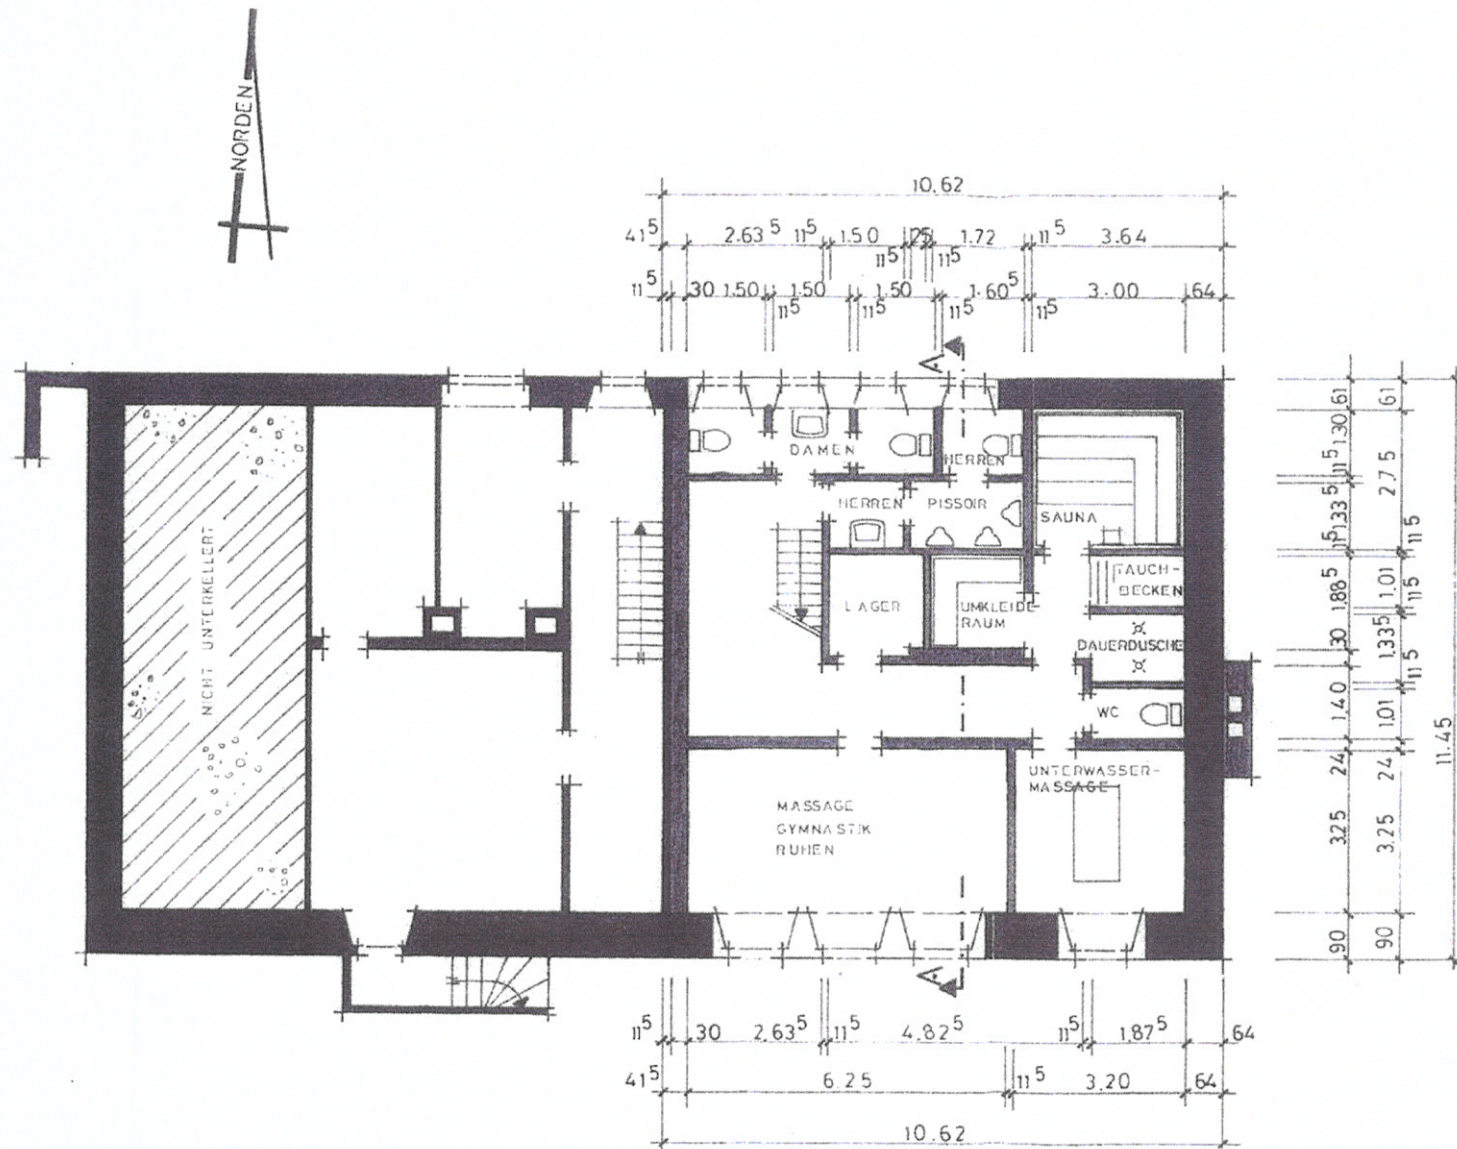


HÖCHENSCHWAND,

DIE BAUHERRIN

St. Vetterlian Weipert

mbs
Markgräfler Bau- & Immo Service
Hauptstraße 6 Tel. 07626 - 97 33 97
79400 Kandern Fax 07626 - 97 33 99
email: mbs-immo-service@t-online.de

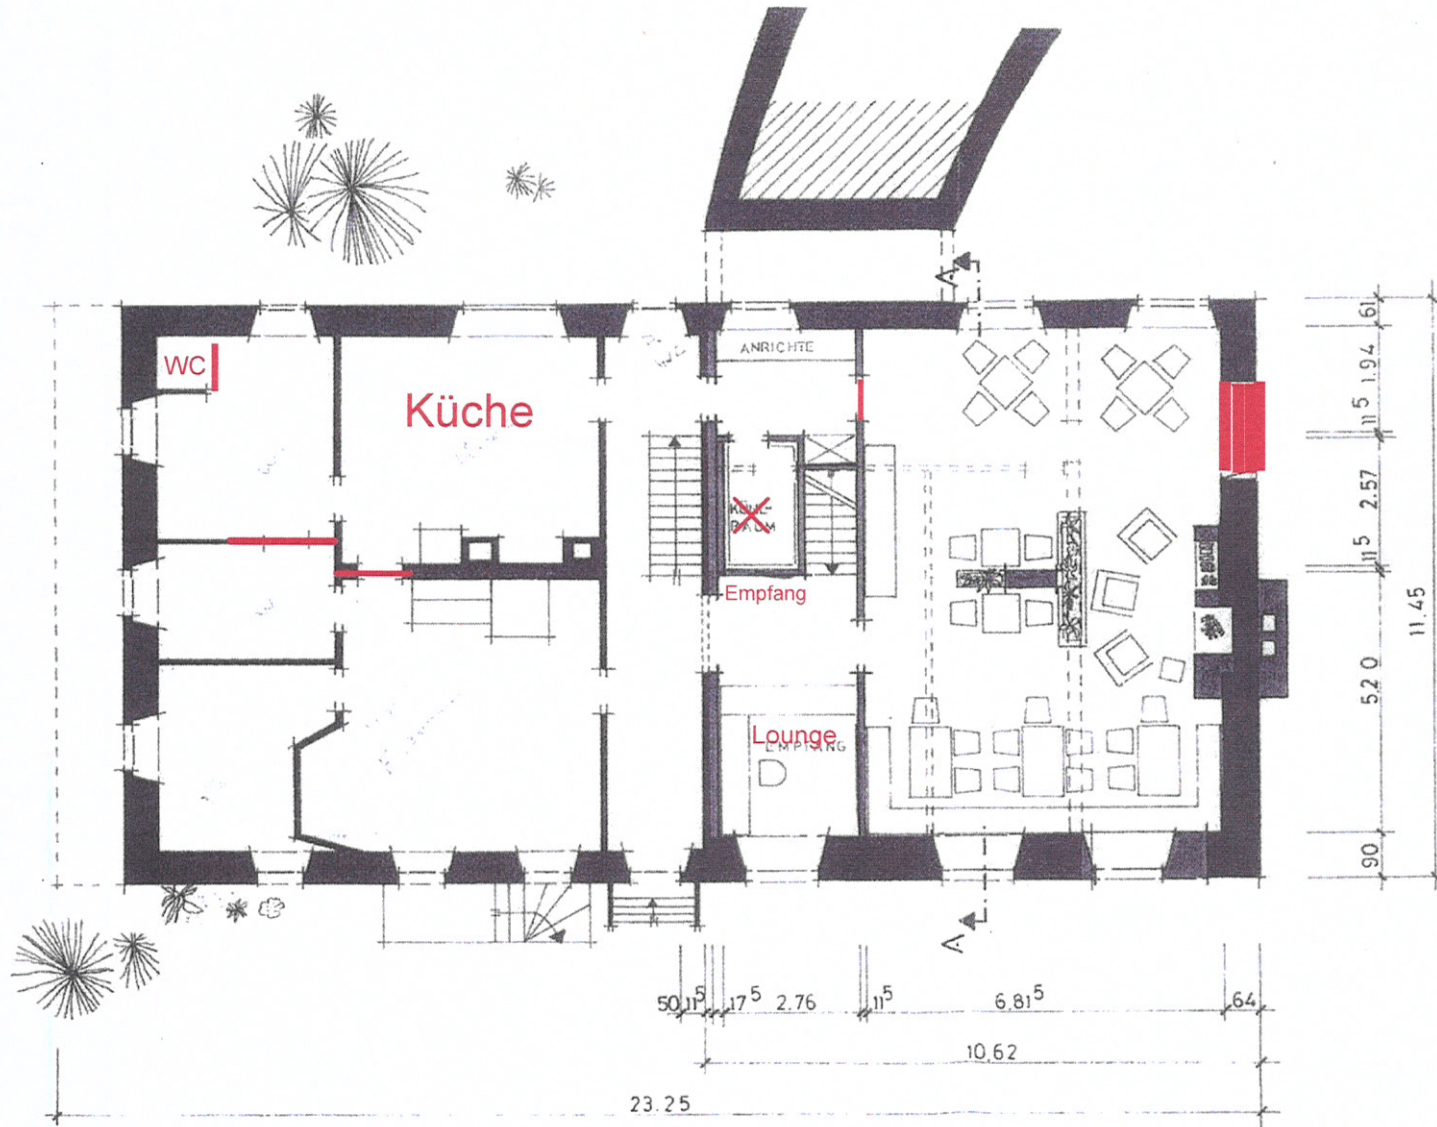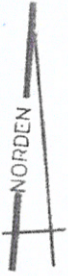

UM-UND AUSBAU D
DER FRAU DOR
IN HÖCHENSCHWAN

ERDGESCHOSS

HÖCHENSCHWAND, D

DIE BAUHERRIN

Sarah Schwan

mbs
Markgräfler Bau- & Immo Service
Hauptstraße 6 Tel. 07626-97 33 97
79400 Kandern Fax 07626-97 33 99
email: mbs-immo-service@t-online.de




UM- UND AUSBAU D
DER FRAU DOR
IN HÖCHENSCHWAN

OBERGESCHOSS

6 Zimmer im 1. Stock
1 Massageraum

Einteilung nach leichten
Umbaumaßnahmen
nun anders



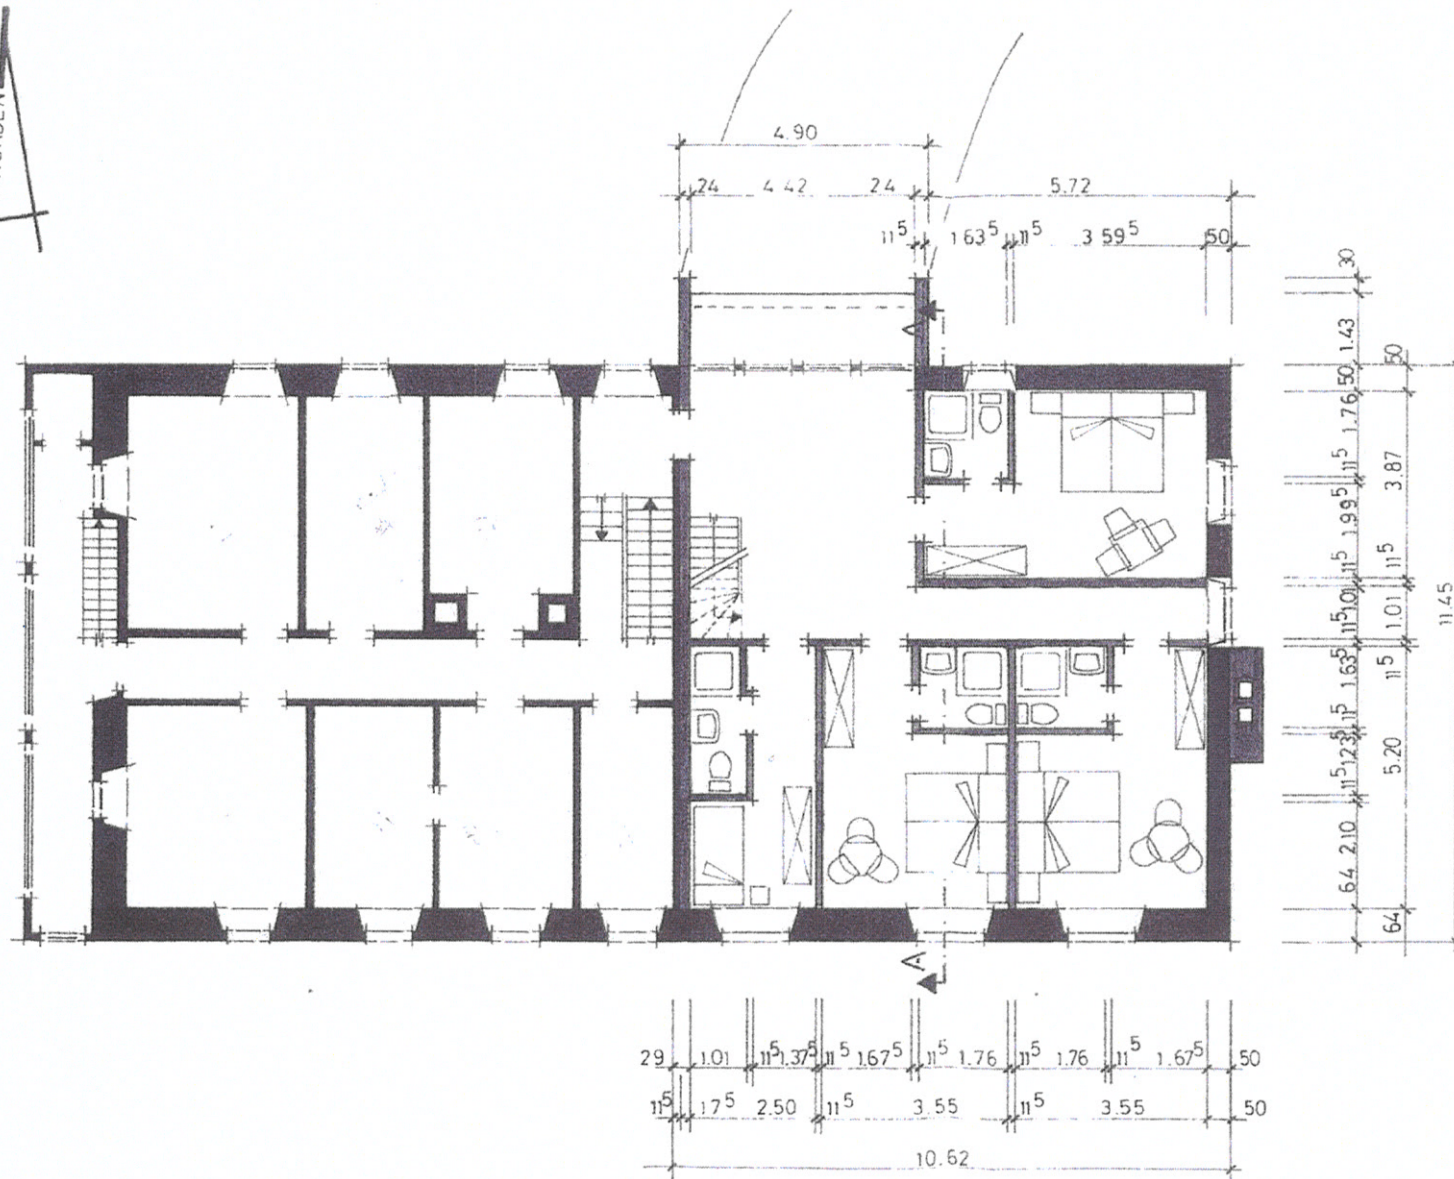


HÖCHENSCHWAND, D

DIE BAUHERRIN

Handwritten signature

mbs
Markgräfler Bau- & Immo Service
Hauptstraße 6 Tel. 07626-97 33 97
79400 Kandern Fax 07626-97 33 99
email: mbs-immo-service@t-online.de

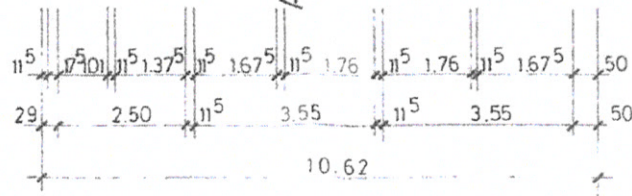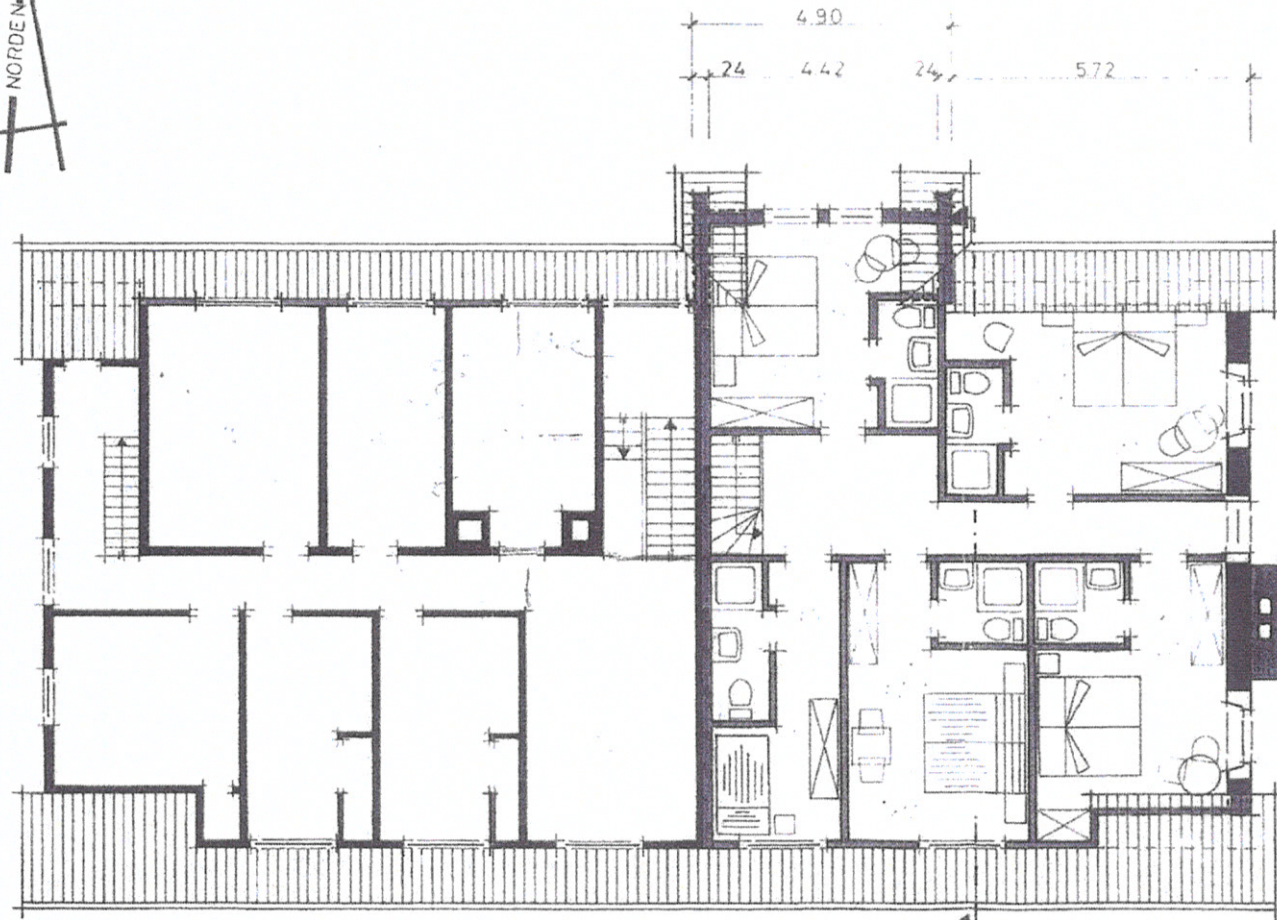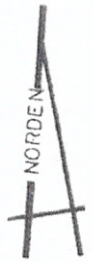

UM- UND AUSBAU D DER FRAU DOR IN HÖCHENSCHWAN

DACHGESCHOSS

9 Gästezimmer
1 zusätzliches Bad

Einteilung nach leichten
Umbaumaßnahmen
nun anders

HÖCHENSCHWAND, D

DIE BAUHERRIN

Handwritten signature: Ingrid... Mayer

mbs
Markgräfer Bau- & Immo Service
Hauptstraße 6 Tel. 07626 - 97 33 97
79400 Kandern Fax 07626 - 97 33 99
email: mbs-immo-service@t-online.de