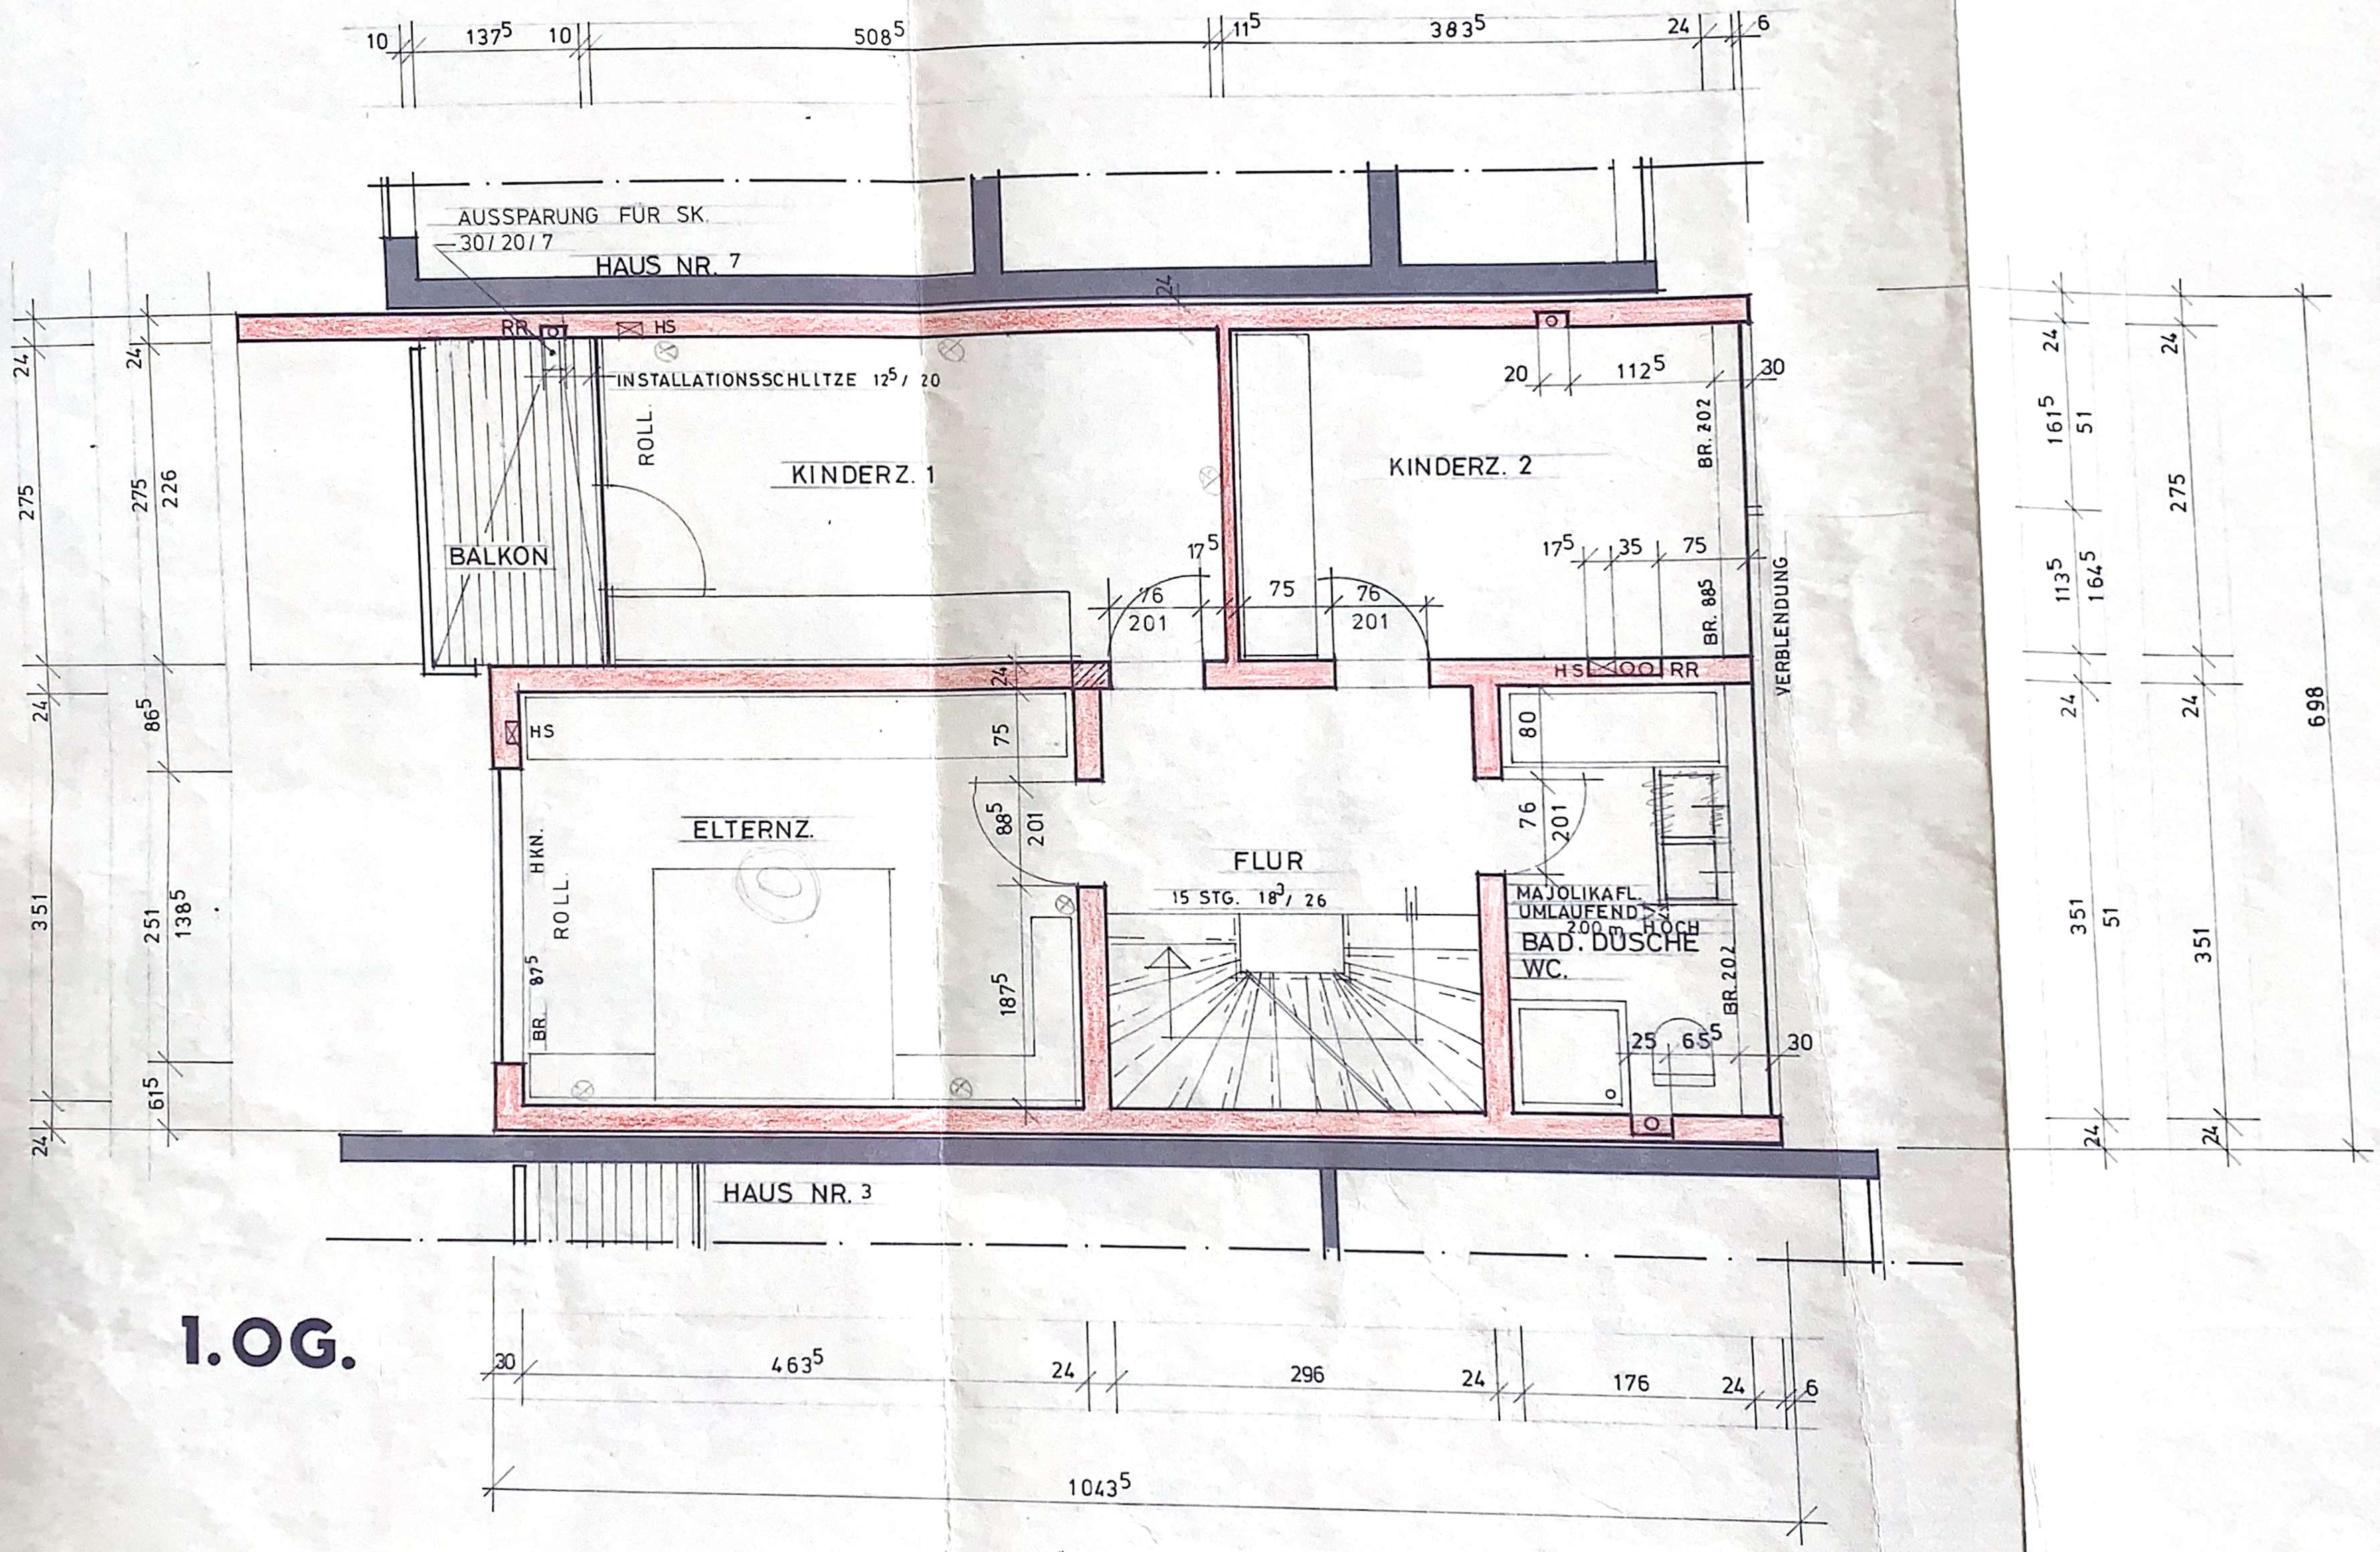
AUSSPARUNG FÜR SK.
30/20/7
HAUS NR. 7
RR
HS
INSTALLATIONSSCHLITZE 12⁵/20
ROLL.
KINDERZ. 1
BALKON
KINDERZ. 2
BR. 202
BR. 885
VERBLENDUNG
HS
RR
ELTERNZ.
HKN.
ROLL.
BR. 87⁵
FLUR
15 STG. 18³/26
MAJOLIKAFL.
UMLAUFEND
200 m HOCH
BAD. DUSCHE
WC.
BR. 202
HAUS NR. 3

1.OG.