


154177

15. FEB. 1977

A Z.:

63/3317

Die gesamte Grundstücksentwässerung ist entsprechend DIN 1986 herzustellen.

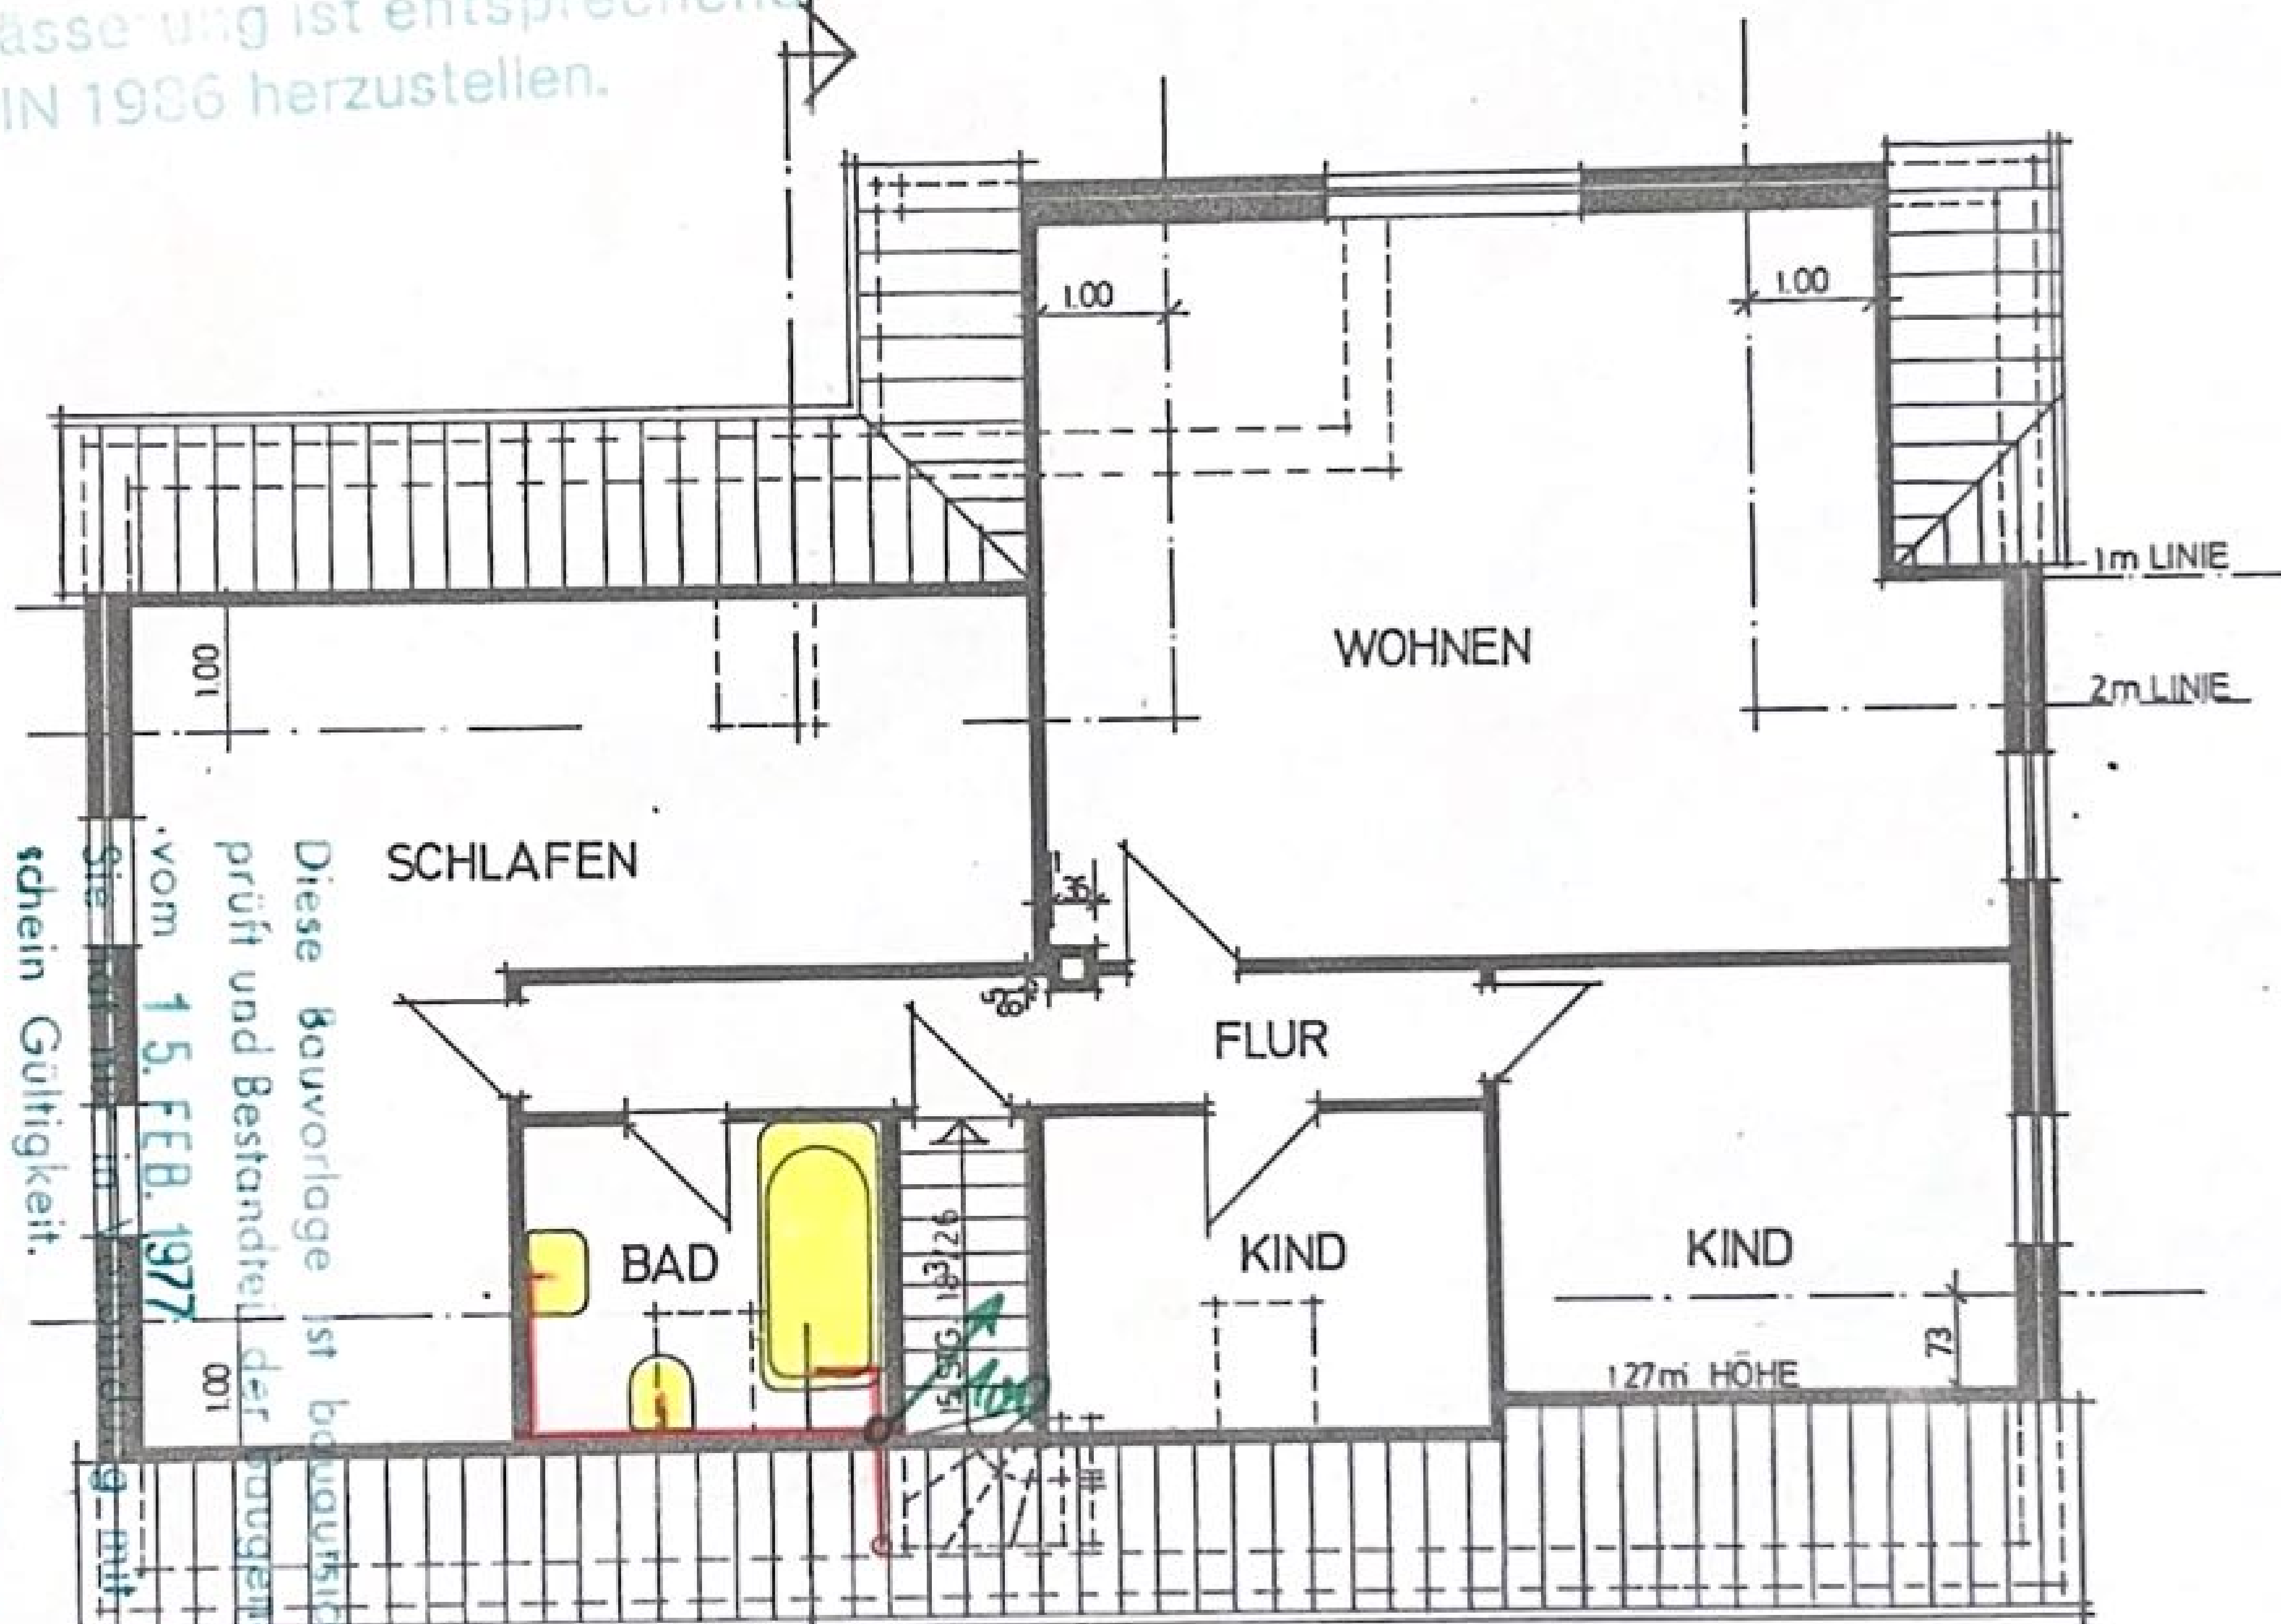

schein Gültigkeit.

[illegible]

Stadt Langenhagen

Der Stadtdirektor

Im Auftrage

A R C H I T E K T E N
HAARSTICK
HANNOVER · GEHAGSTR. 46 · T. 69 34 51