

Nachtrag


1114 / 1975

5. Mai 1975

290

DACHGESCHOSS

MEHRFAMILIENHAUS BÖRDESTR. 114

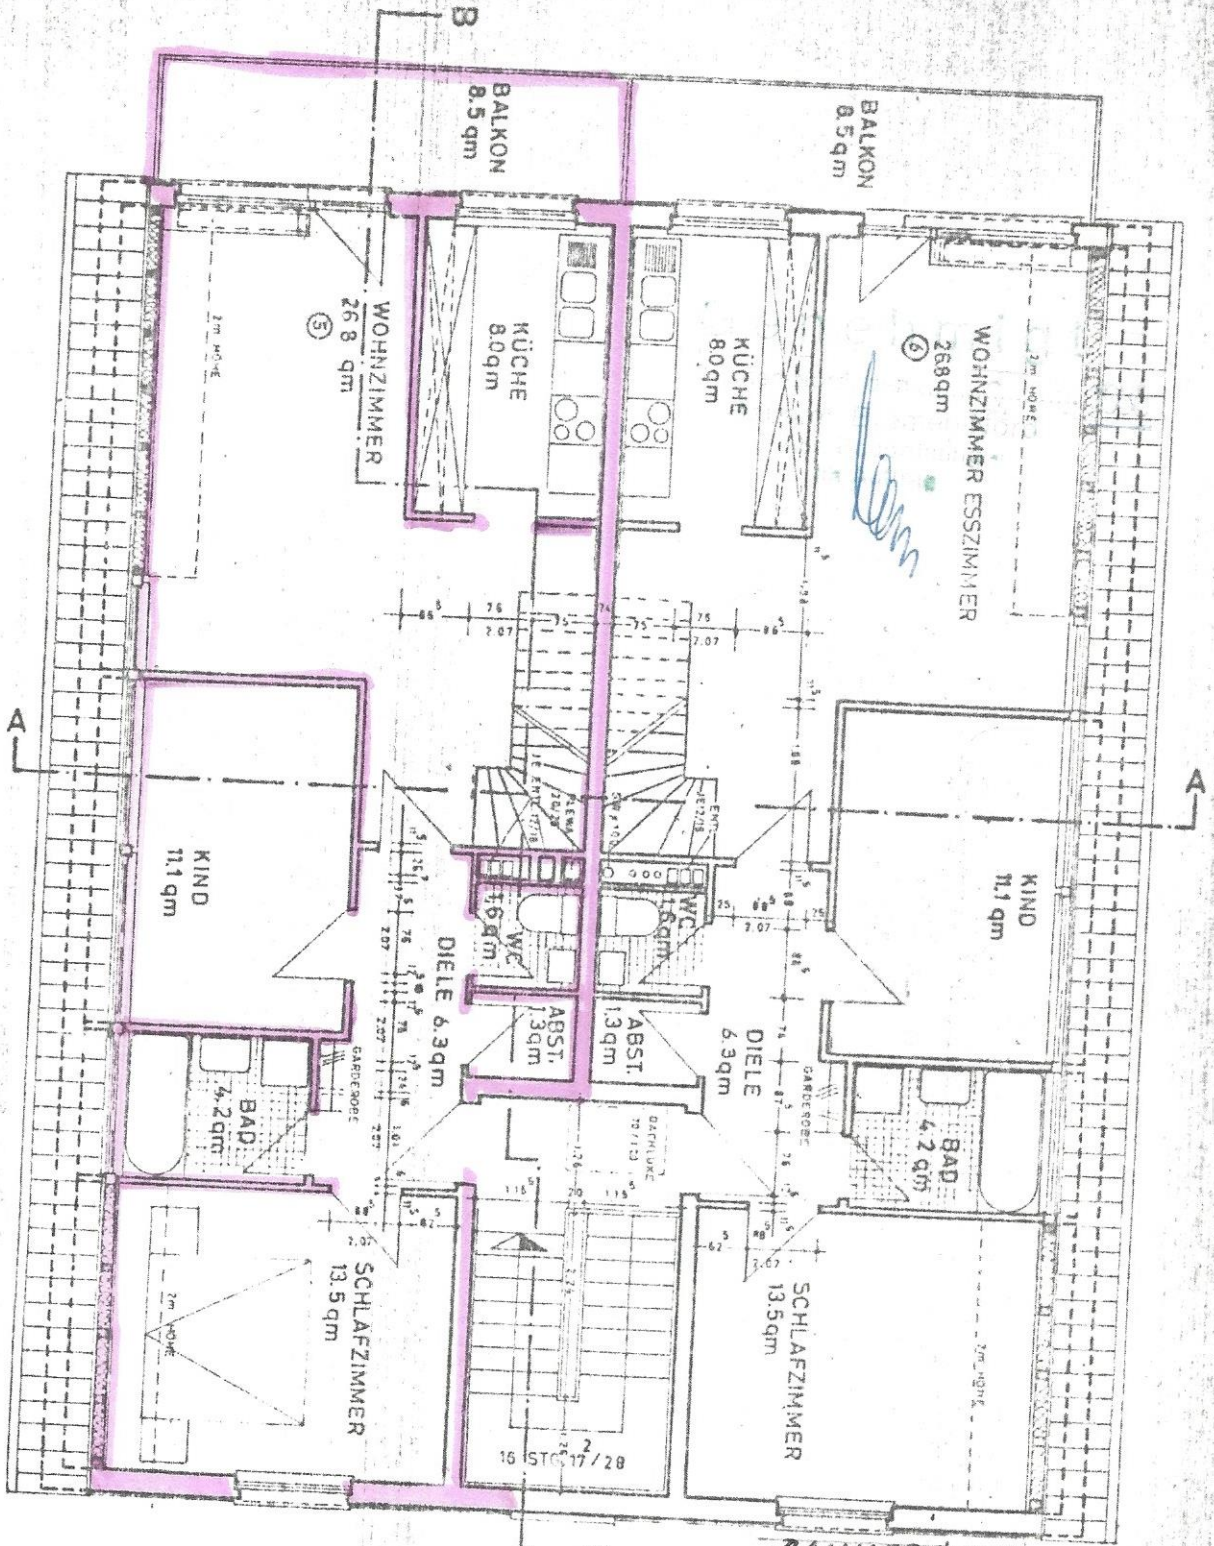

BAUHERR:
DACHGESCHOSS ROLAND IMMOBILIEN
BAD- UND VERWALTUNGS-GMBH & CO. KG
AM LOBENDORFER 10
2820 BREMEN


Nachtrag

1114 / 1975

MEHRFAMILIENHAUS BÖRDESTR. 114

5. März 1979

28

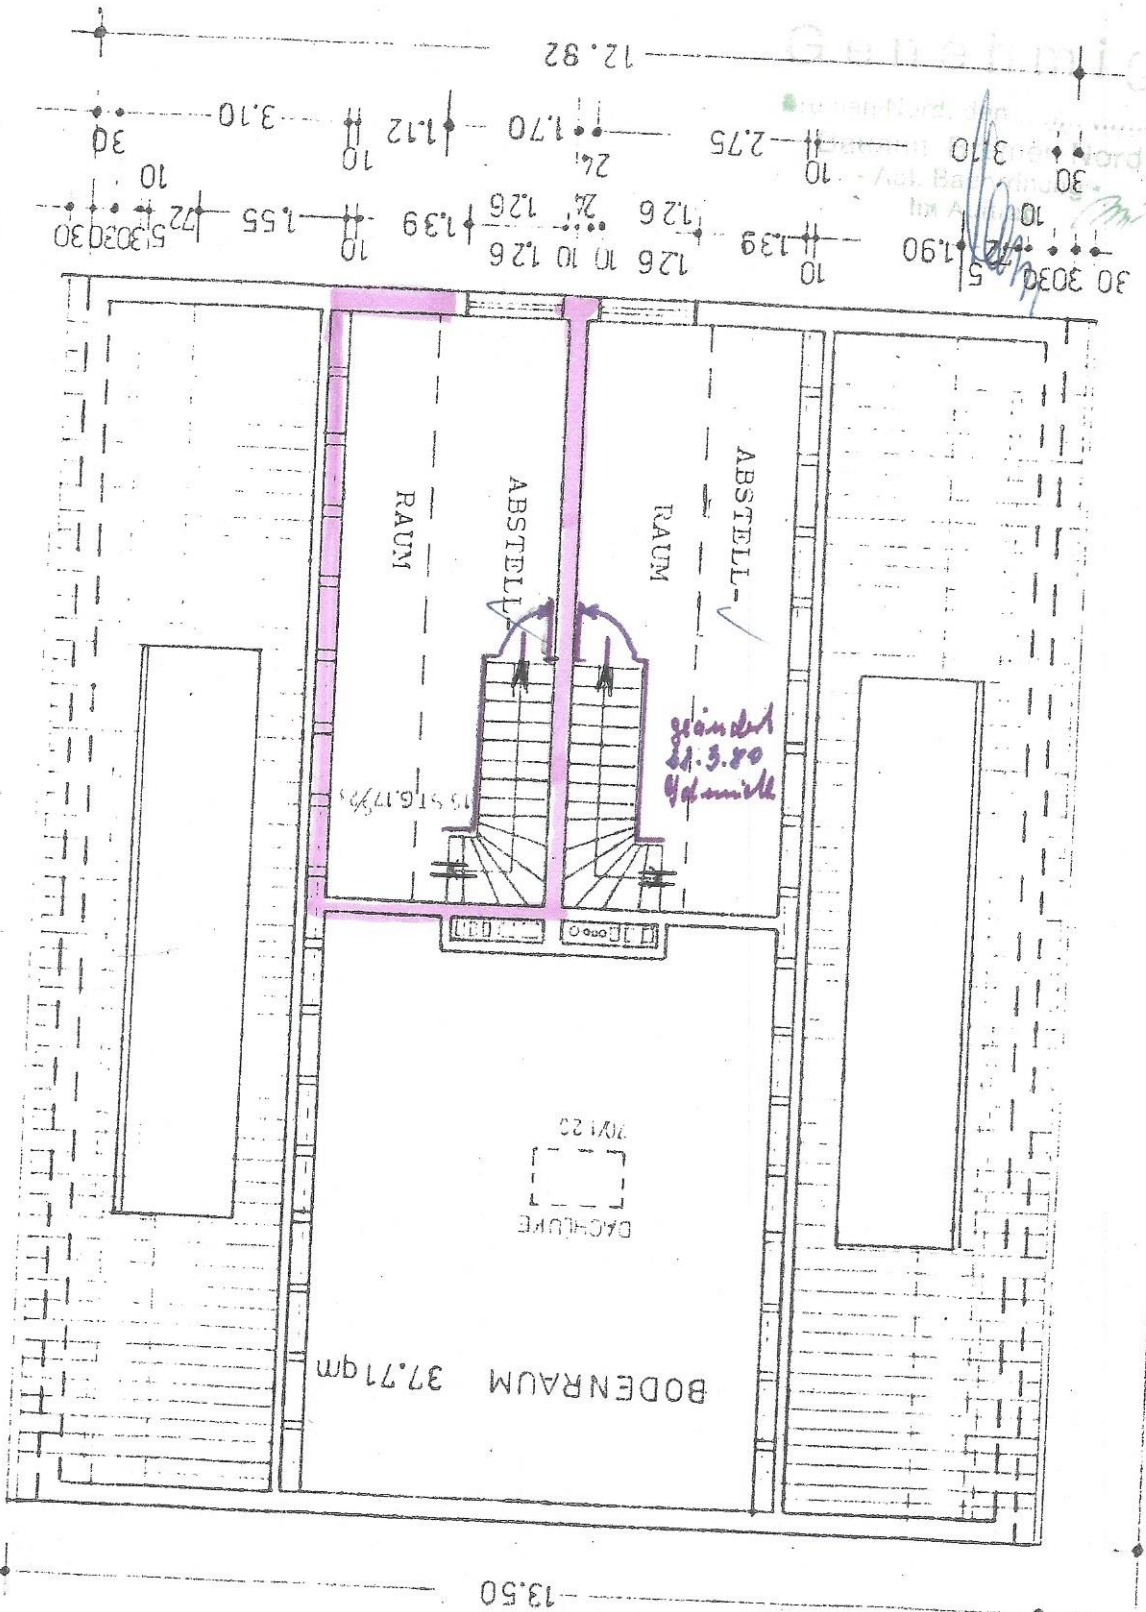

DACHBODEN

BAUHERR:

ROLAND-IMMOBILIEN
Bauh- und Verwaltungs-GmbH & Co. KG

AM LOBBENDORFER FOML 24

2820 BREMEN 20