


Wohnung 5

DACHGESCHOSS




WESTEN

NEUBAU

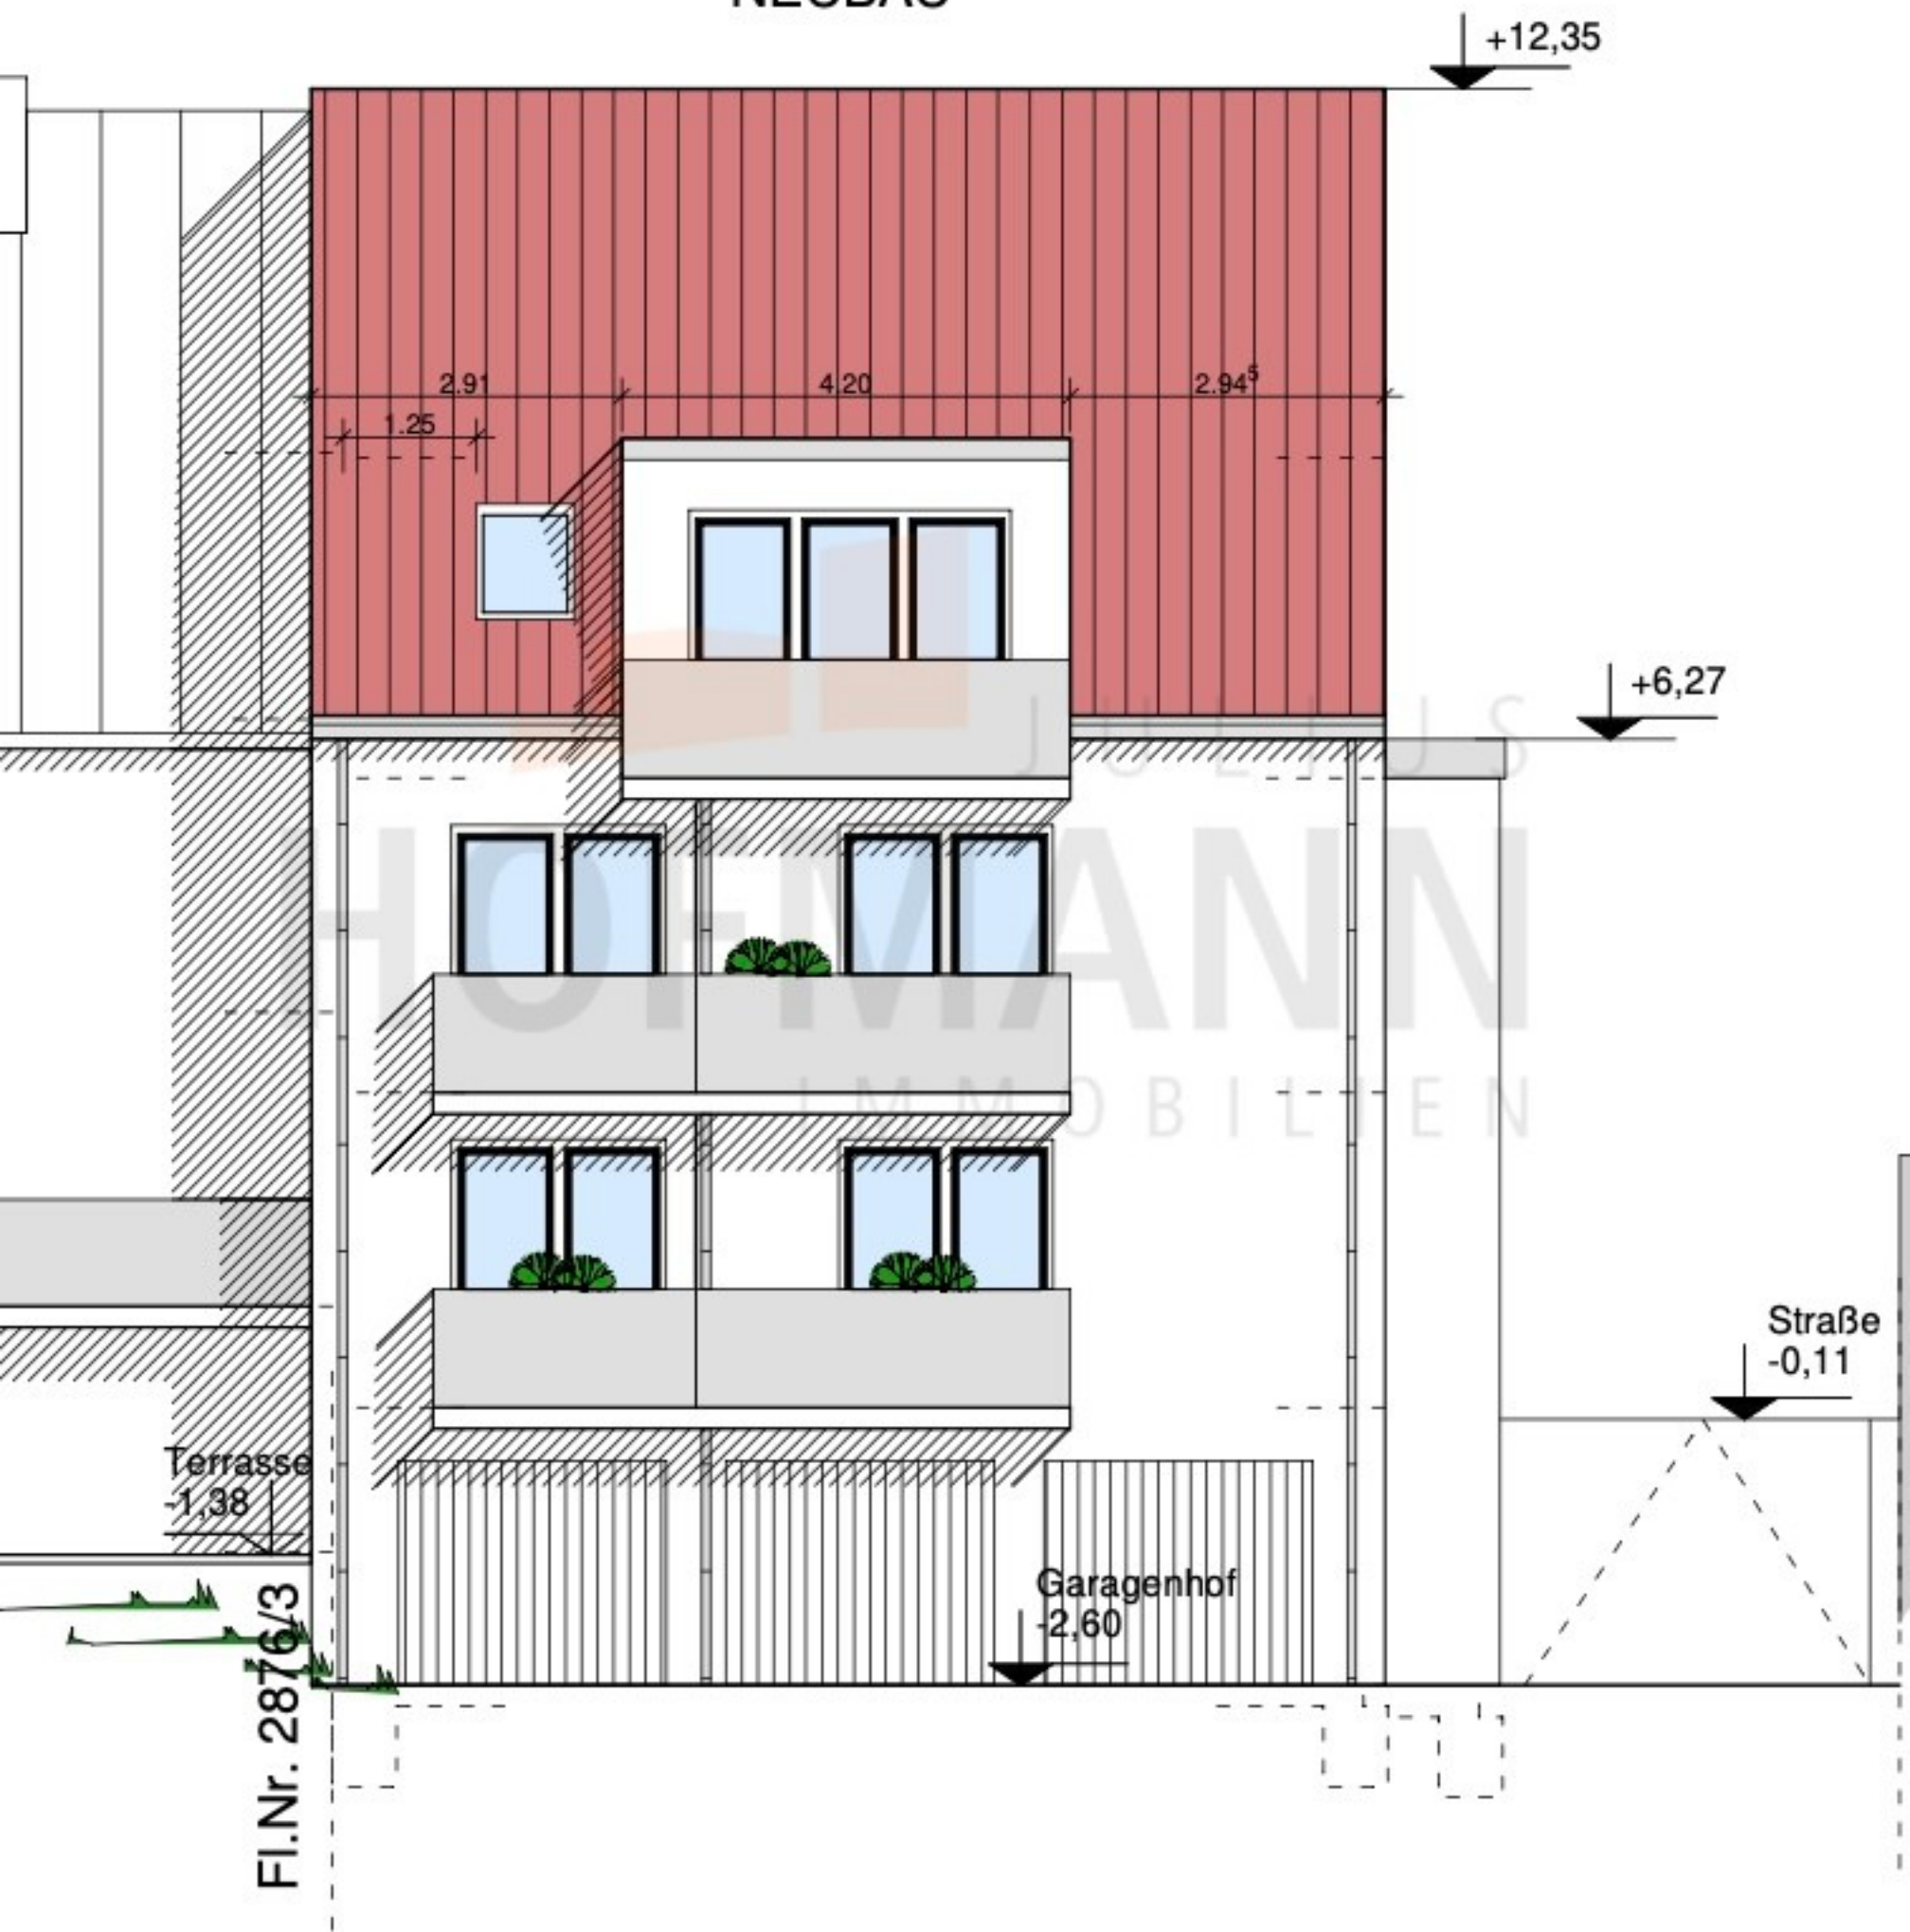


SÜDEN

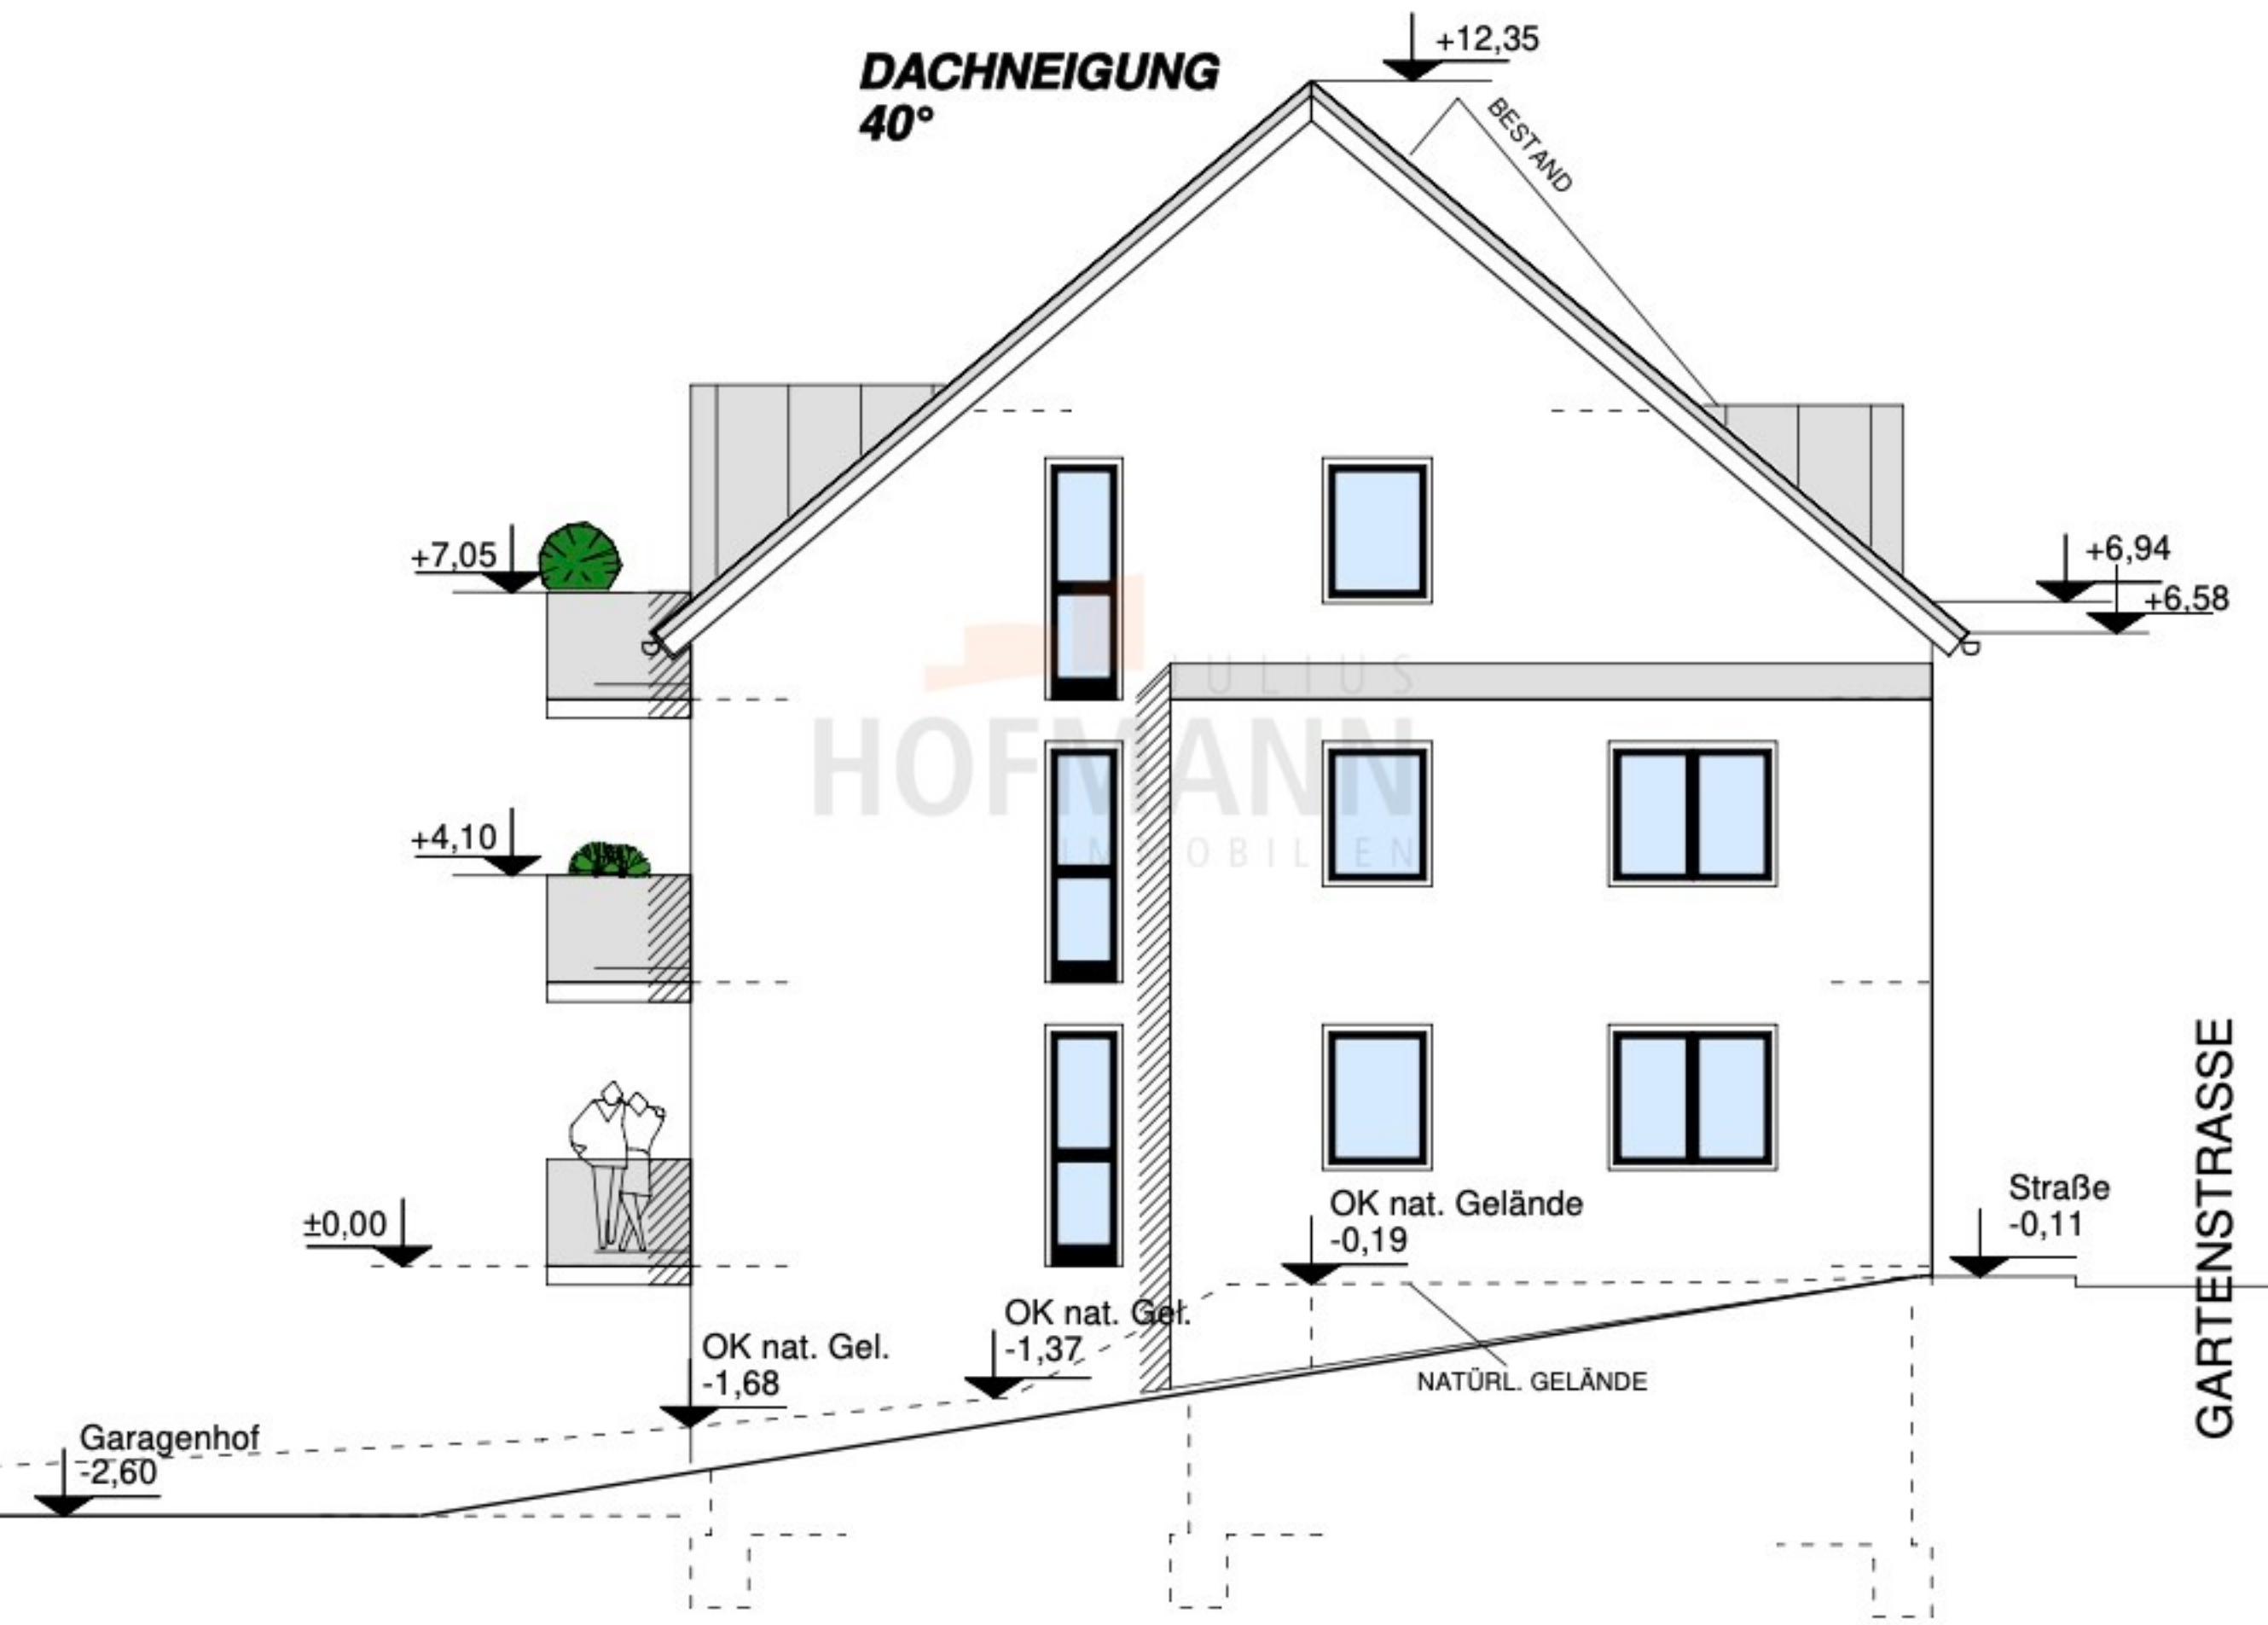

SCHNITT A-A

ENTWÄSSERUNG

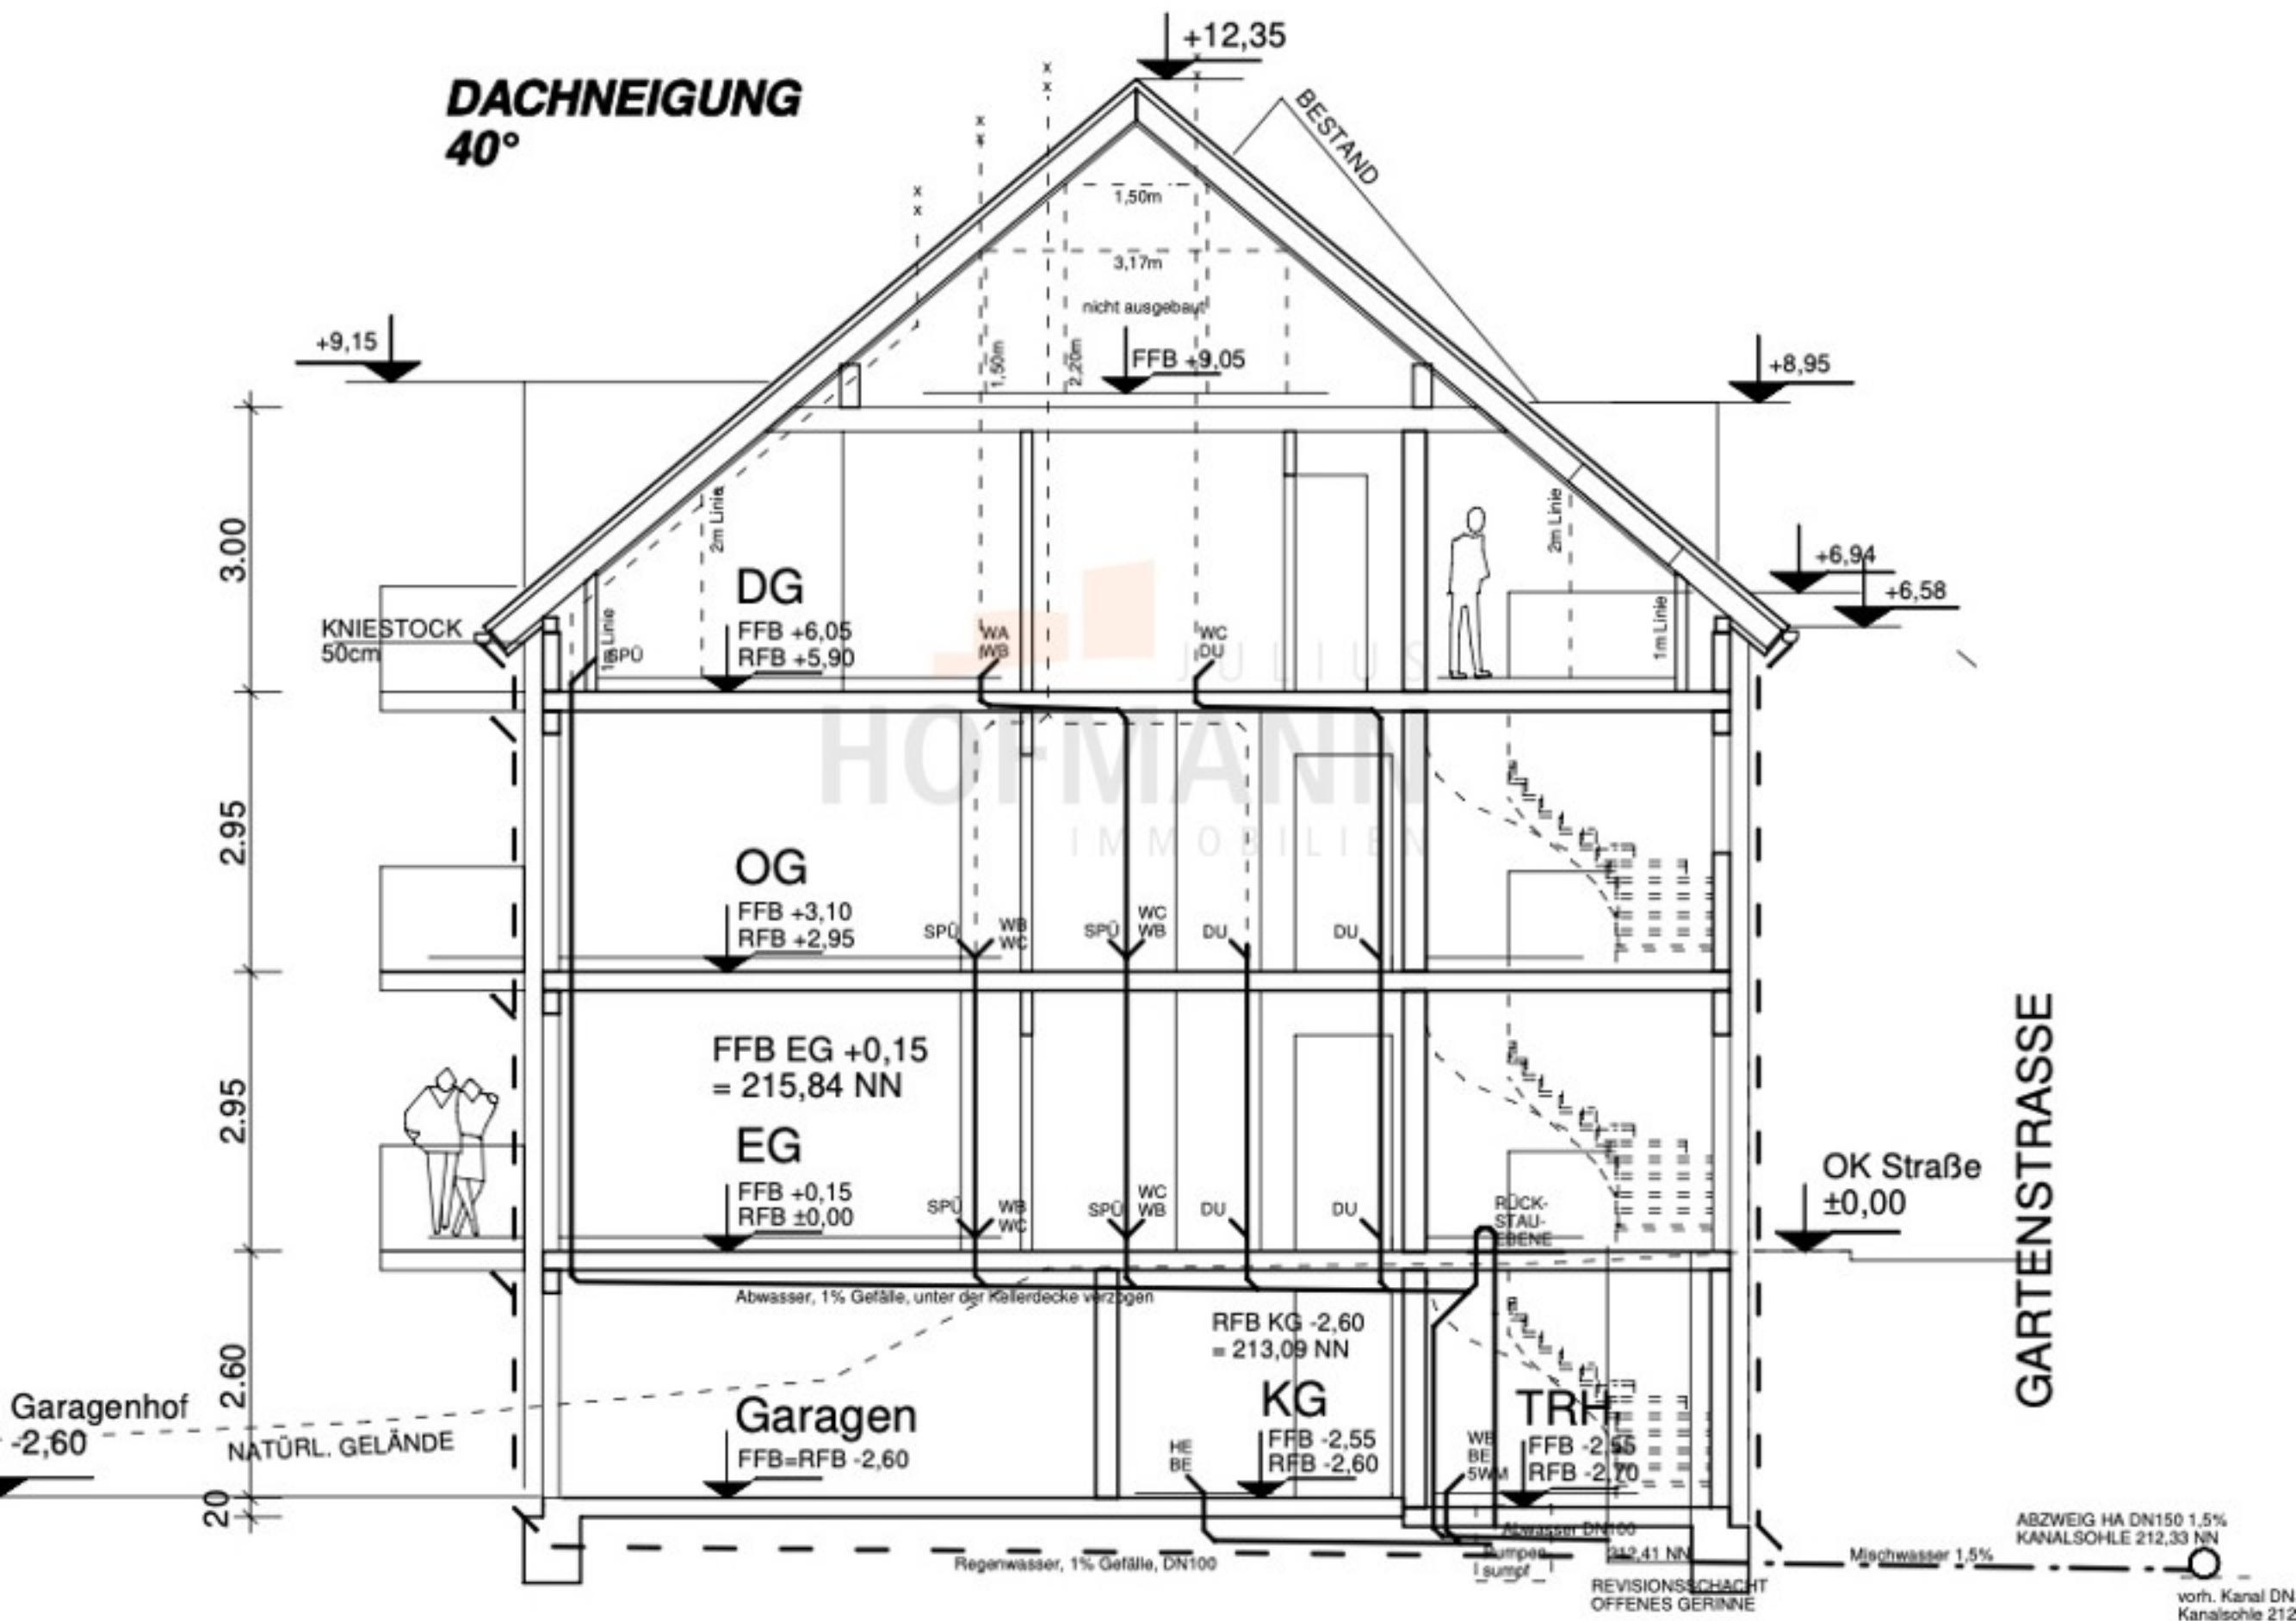

OK nat. Gel.
-2,68

GRUNDSTÜCK NEU 486 m²

OK nat. Gel.
-2,76

Spielplatz 60m²

Dächentwässerung Garport
über Sickerpackung

Carport2
Carport1
Fahrräder

extensiv begrüntes Carportdach

Garagenhof
-2,60

Entwässerung Rampe,
Stellplätze und Garagenhof
über versickerungsgünstiges
Fugenpflaster auf Grundstück

OK Terrasse
-3,38

OK nat. Gel.
-1,33

RFB EG ±0,00
= 215,69 NN

Eing.
±0,00

OK nat. Gel.
-1,68

WÄRME-
PUMPE

OK nat. Gel.
-0,19First

OK nat. Gel.
-0,19First

ABZ.
KAN.

OK S.
-0,11

9.15⁵

5.28

8.80

6.08⁵

6.30⁵

21.58⁵

12.90

6.94+0.04+1
OK
+0,00

6.94+0.08+
OK
+0,00

6.27+0.00
OK
+0,00

6.94+0.08+
OK
+0,00

6.27+0.09
OK
+0,00

$(4,10+1,63)*0,4=2,25 < 3m$

6.50

$(7,05+1,58)*0,4=3,45m$

$(4,10+1,63)*0,4=2,29 < 3m$
 $(7,05+1,63)*0,4=3,47m$

$(6,94+1,68+1/3*5,41)*0,4=4,17m$

$(6,94+1,68)*0,4=3,45m$

4.98

Rampe 15%

$(6,27+0,51)*0,4=2,71 < 3m$

$(12,35+0,19)*0,4=5,02m$

ZUFAHRT

Revisions-schacht





OK S.
-0,11

unter Kellertreppen verlegen

unter Kellertreppen verlegen

Heizungsgel.
über RÜCK-
STAU-
EBENE

über RÜCK-
STAU-
EBENE





