DAS GRIFFNER HAUS

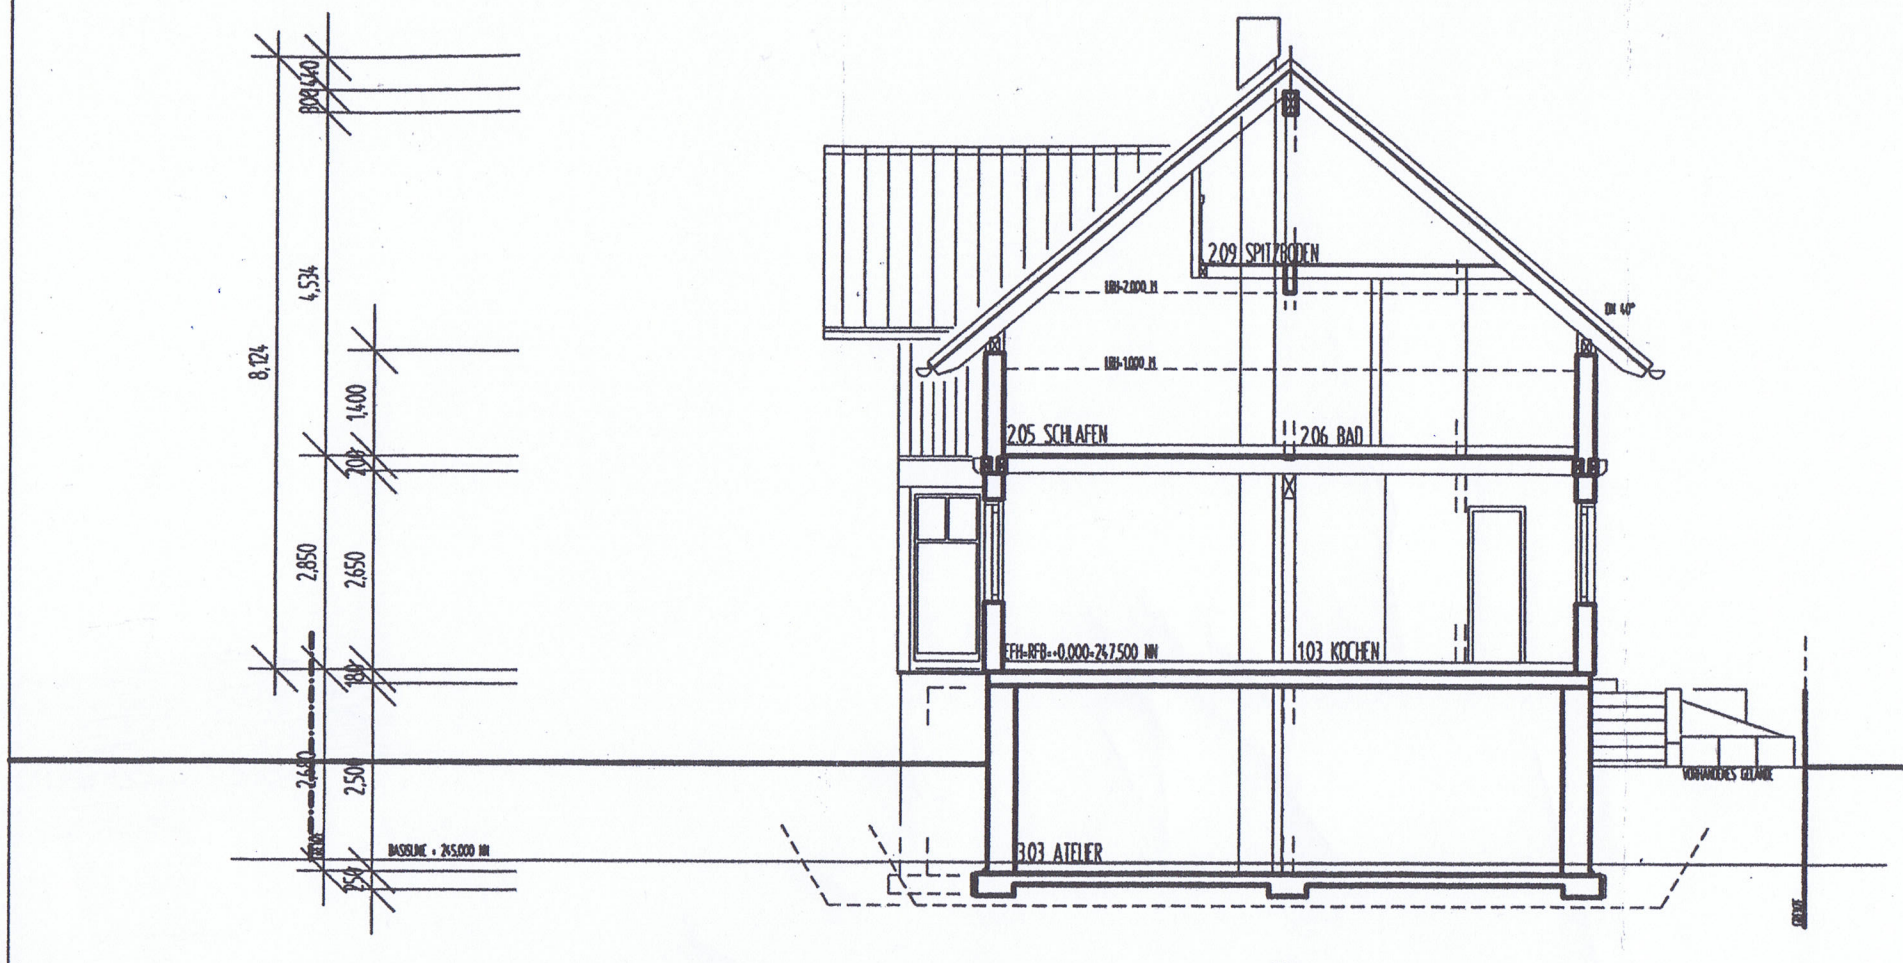

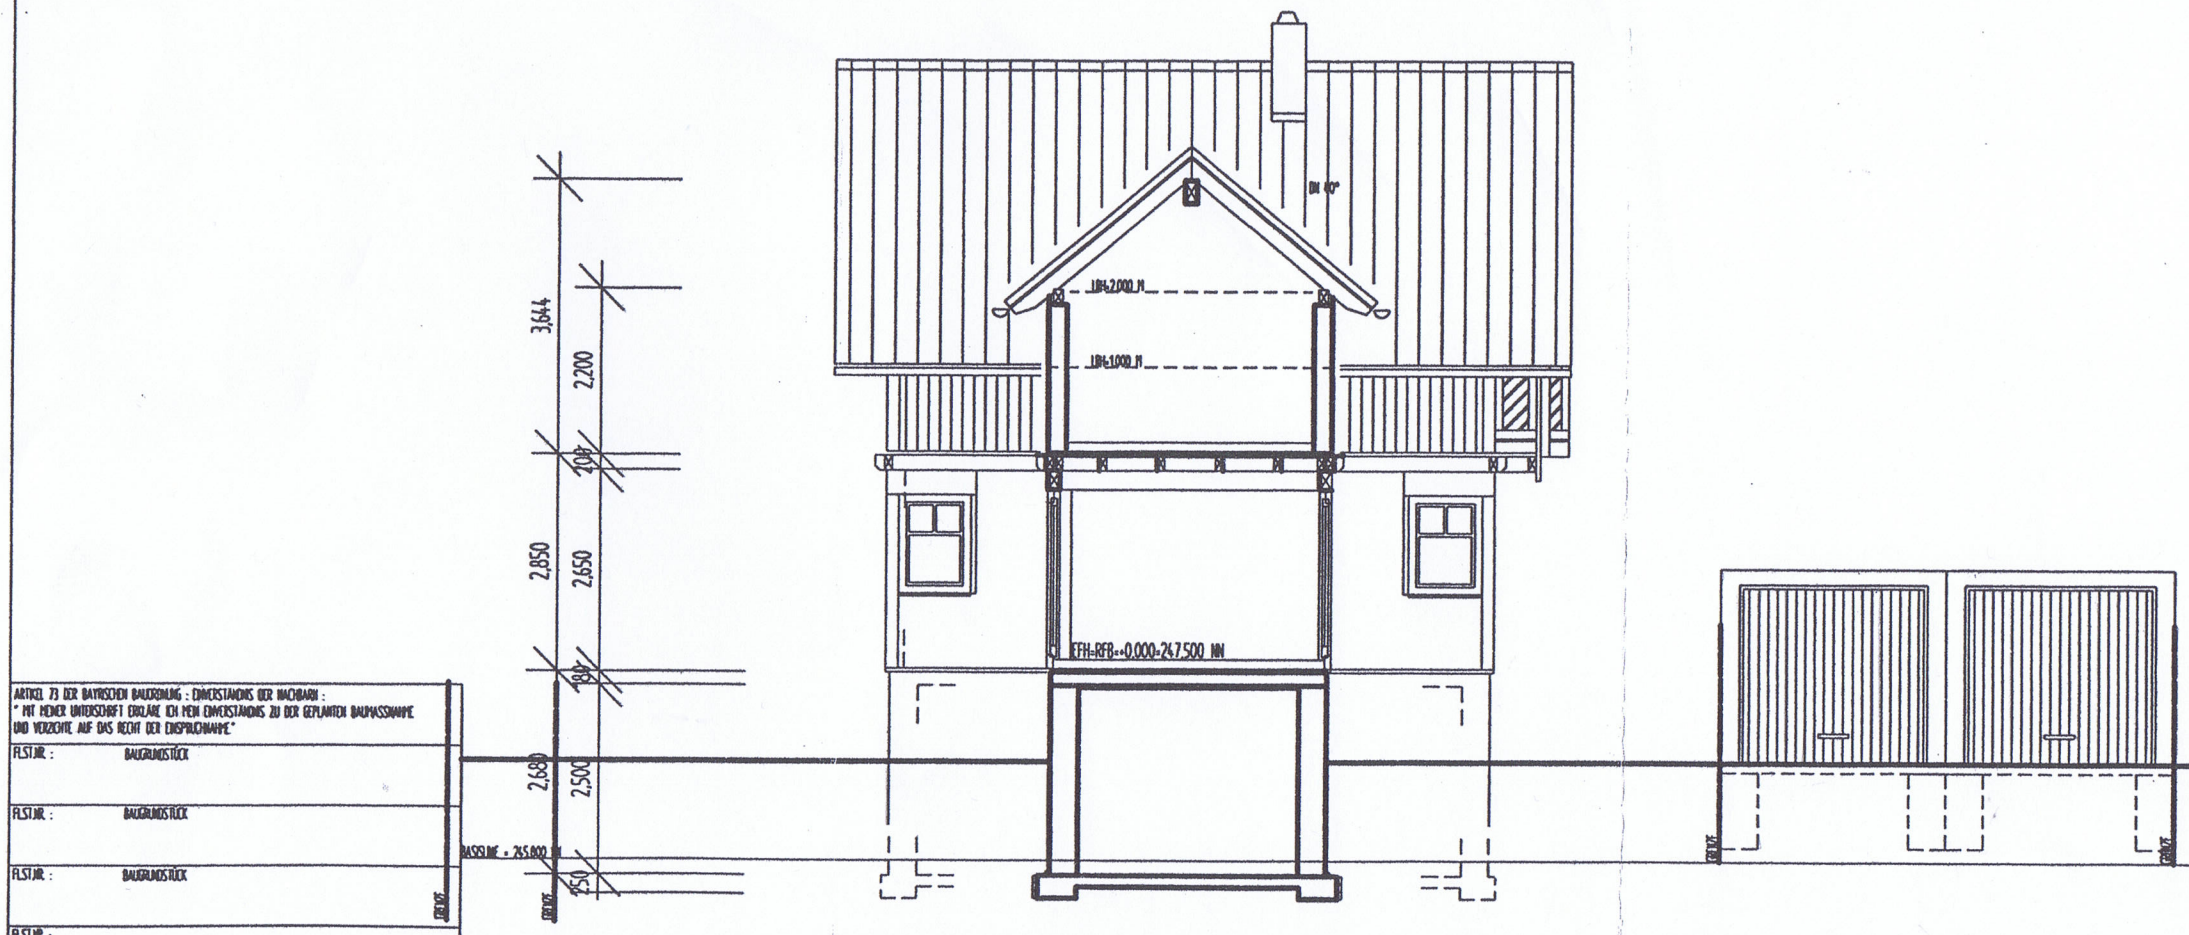

ARTIKEL 73 DER BAYRISCHEN BAUORDNUNG : EINVERSTÄNDNIS DER NACHBARN :
" MIT MEINER UNTERSCHRIFT ERKLÄRE ICH MEIN EINVERSTÄNDNIS ZU DER GEPLANTEN BAUMASSNAHME UND VERZICHTE AUF DAS RECHT DER EINSPRUCHSHAFTE."

FL.ST.NR :	BAUGRUNDSTÜCK
FL.ST.NR :	BAUGRUNDSTÜCK
FL.ST.NR :	BAUGRUNDSTÜCK
FL.ST.NR :	

ACHTUNG ! ALLE EVENTUELL IN DIESER ZEICHNUNG ANGEGEBENEN PREISE BEZIEHEN SICH AUF DIE PREISLISTE DES UNTERNEHMENSZUM ZEITPUNKT DER ZEICHNUNGSERSTELLUNG.