


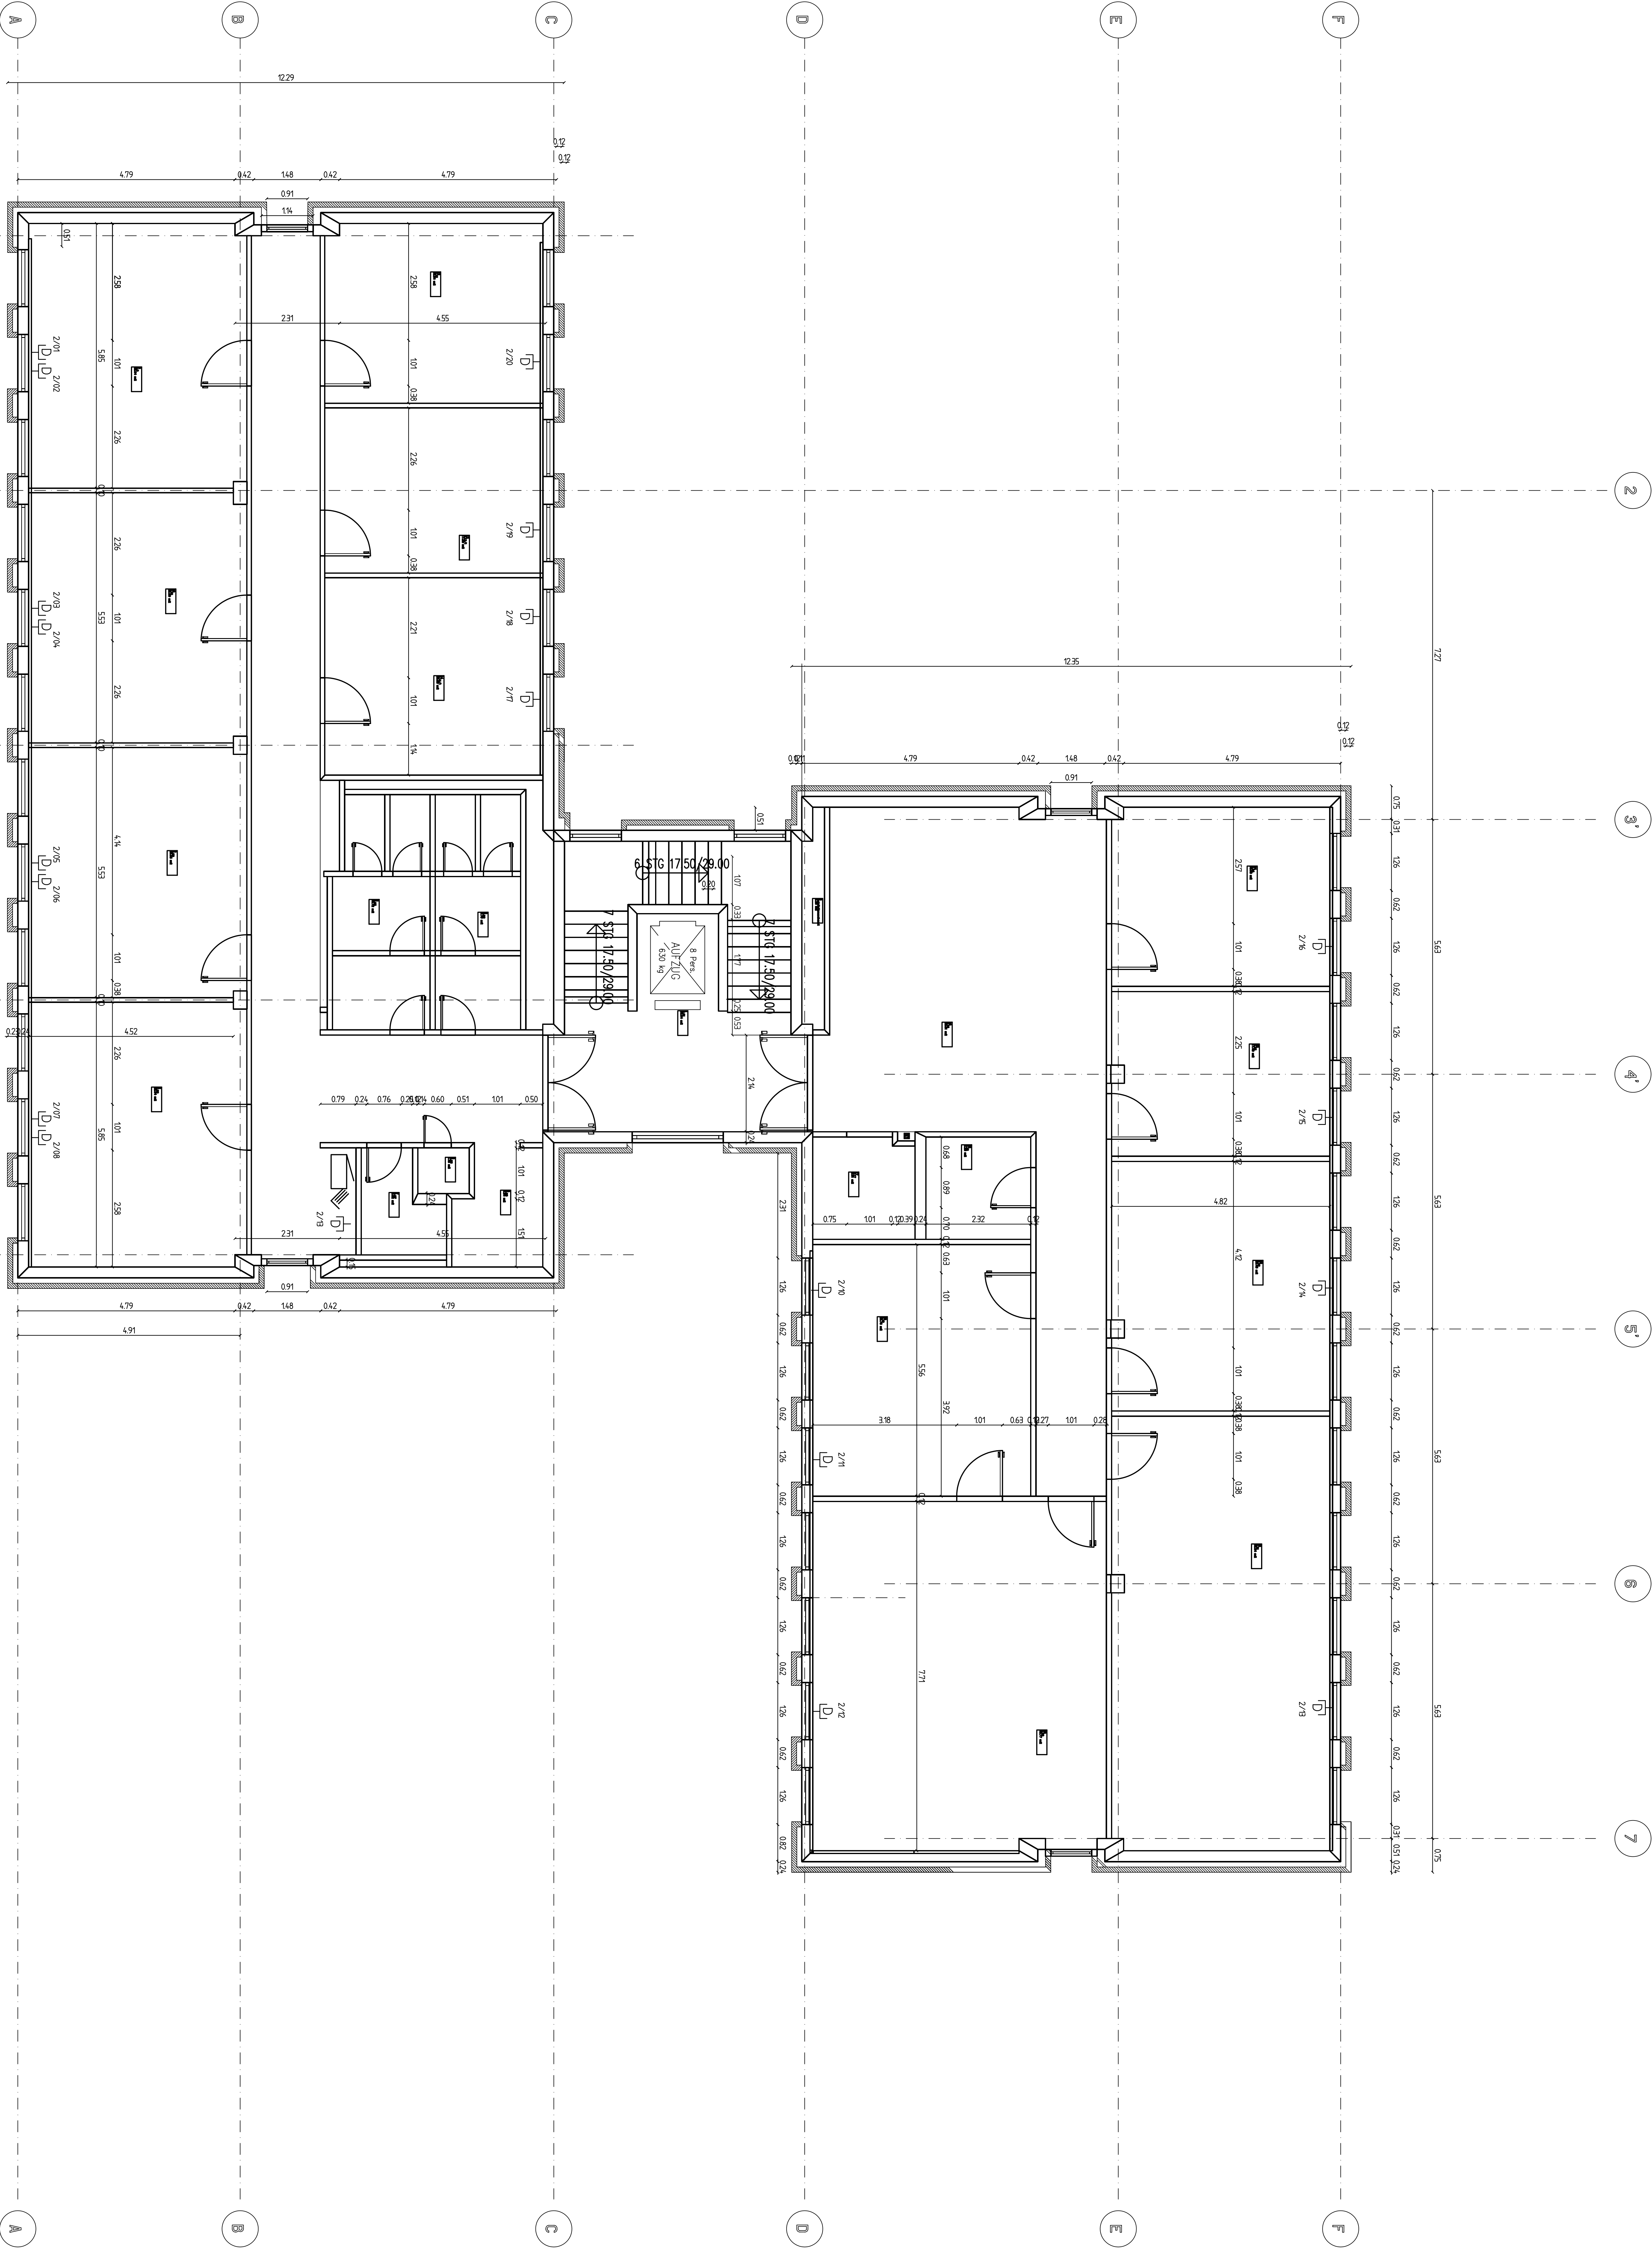

ÜBERNAHME VON PLAN A3 F
VOM 25.8.1997

MÄßSTÄBE	
1:50	1:100
1:200	1:500
1:1000	1:2000

MÄßSTÄBE	
1:50	1:100
1:200	1:500
1:1000	1:2000

