


Legende

Raum Nr.	Benennung	F. Ein- u. U. in m ²
1	Waschanlage	7,0 36,0
2	Bedienstand Waschanlage	5,28 27,9
3	E-Raum	17,25 26,3
4	Maschinenraum	23,45 19,7
5	Konservierungsraum	63,28 33,1
6	Bedienraum	21,0 21,7
7		
8	Öl- u. Fettsäurelager	39,62 24,6
9	Pflegezimmer	108,5 59,1
10	Mechan. Werkstatt	44,4 26,0
11	E-Werkstatt	49,3 32,3
12	Treppenanlage, Flur	
13	Traktoren u. Kfz-Werkstatt	316,8 41,2
14	Landmaschinenwerkstatt	505,1 66,7
15	Schmiede	35,5 23,8
16	Lager	
17	WC-Anlage	

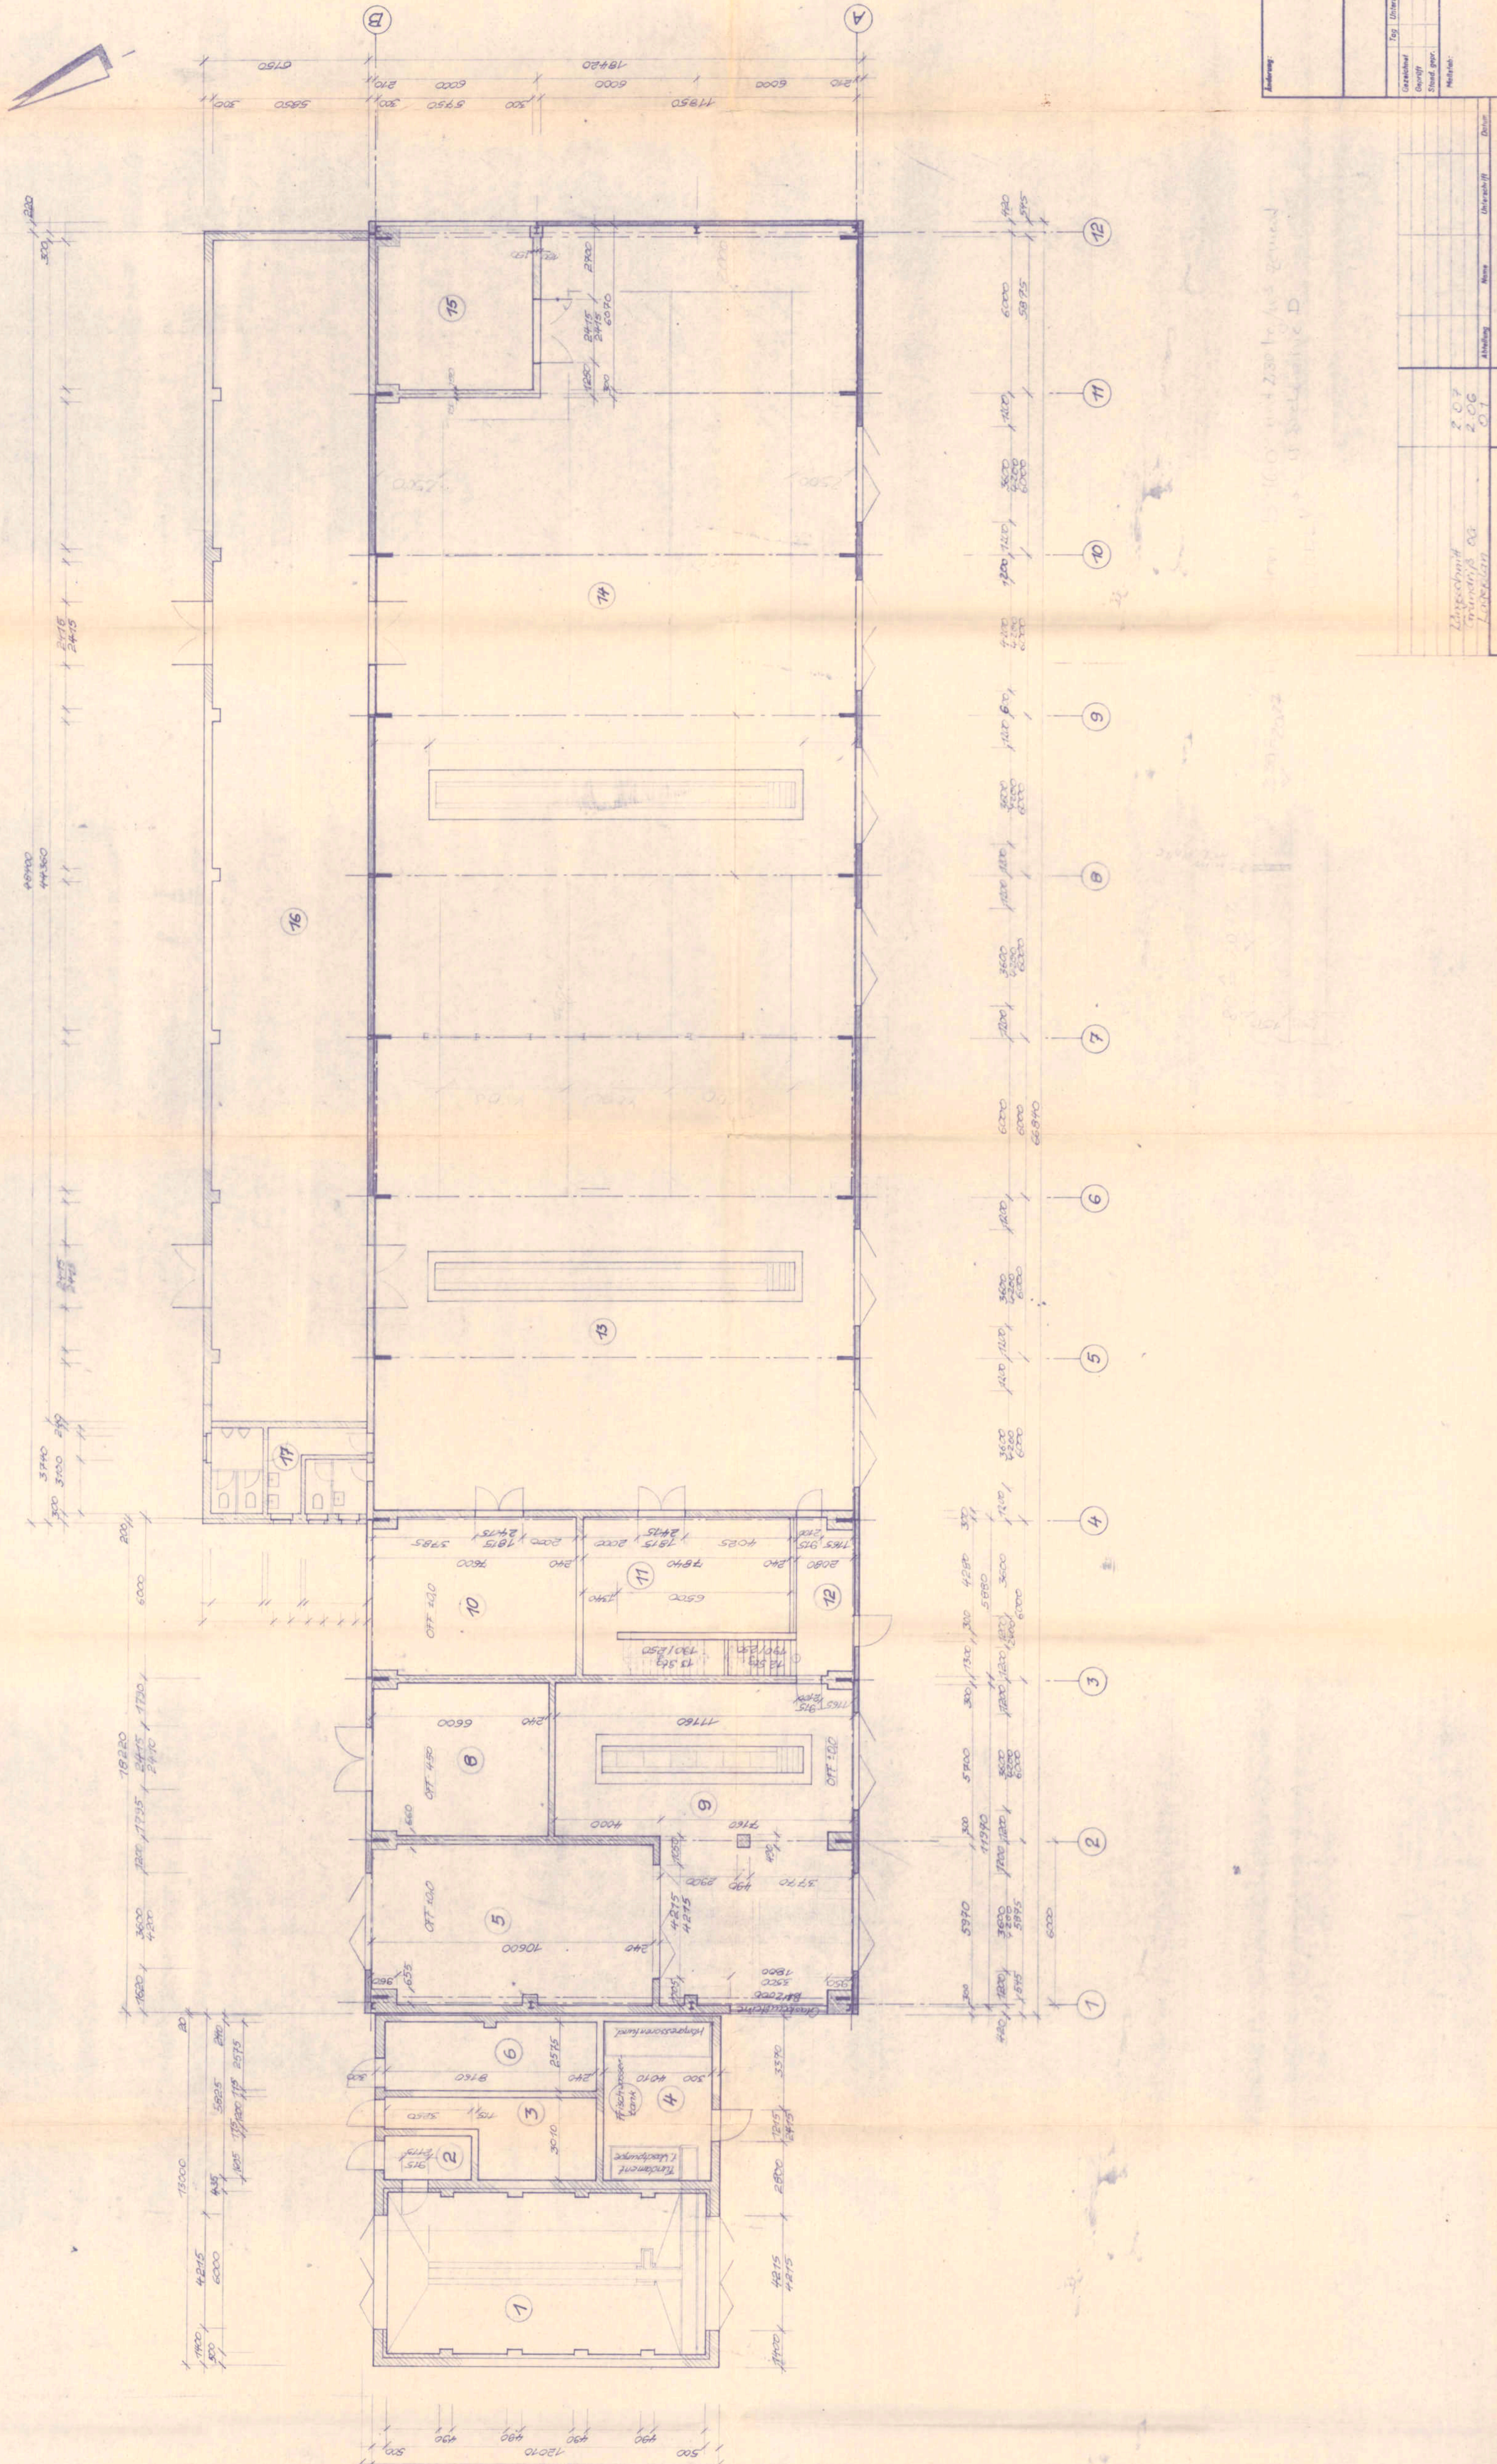

Zugabe	Datum	Zustimmung	Umschlag
	12.10.1950		

VEB „Otto Grotrwohlt“
Böhlen

Kenn-Nr.:
Kategorie: Umfassungs- u. Pflegearbeiten
1/25 (P) Zwangslos

Architekt:
Zugabe: 2.0.9
2.0.6
0.1.6

Zugabe: 2.0.9
2.0.6
0.1.6

Zeichnungs-Nr.:
Zustimmung: [Signature]

Blatt-Nr.:
Blatt: 2.05.00

Architekt: [Signature]
Zugabe: 2.0.9
2.0.6
0.1.6

Zeichnungs-Nr.:
Zustimmung: [Signature]

Blatt-Nr.:
Blatt: 2.05.00