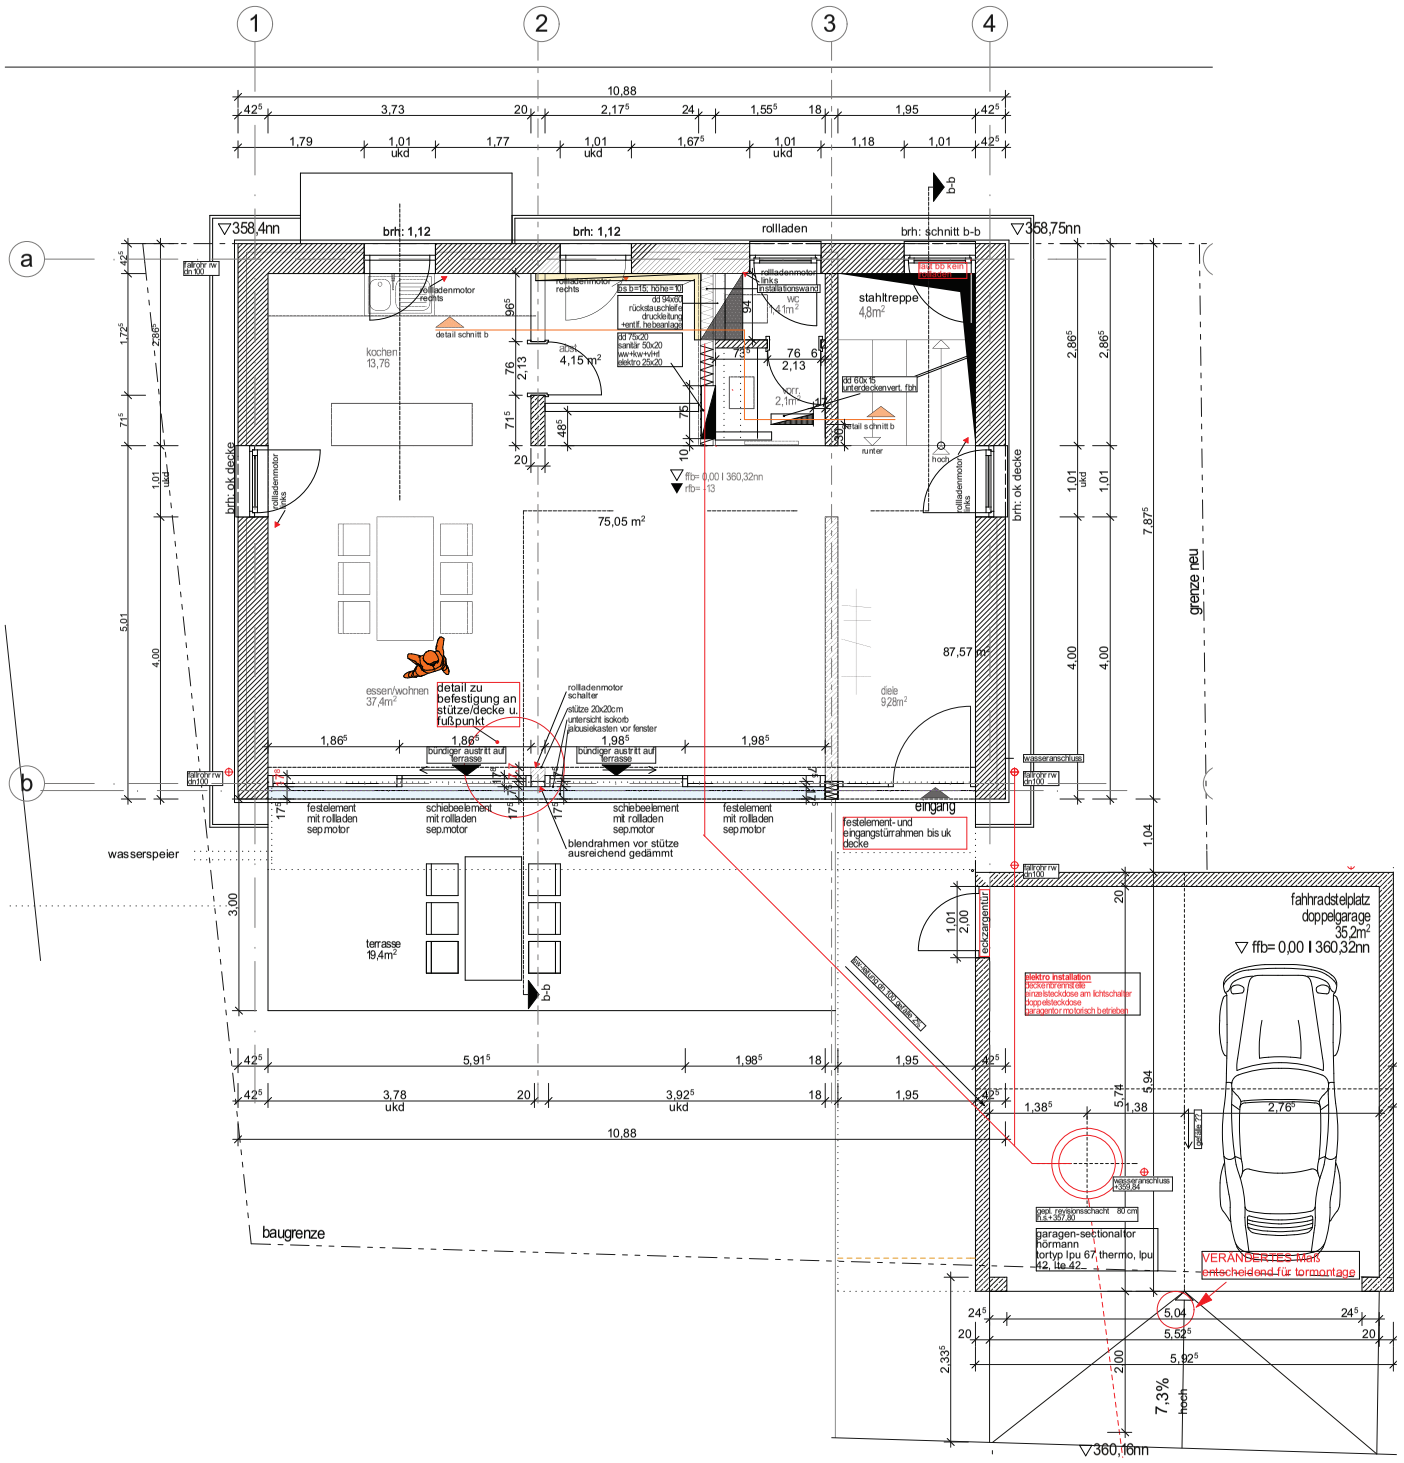

1
2
3
4
a
b
10,88
brh: 1,12
brh: 1,12
rollladen
brh: schnitt b-b
▽358,4nn
▽358,75nn
stahltreppe
4,8m²
kochen
13,76
ausl.
4,15 m²
75,05 m²
87,57 m²
essen/wohnen
37,4m²
diele
9,28m²
detail zu befestigung an stütze/decke u. fußpunkt
rollladenmotor schalter
stütze 20x20cm
untersicht isokorb
jalousiekasten vor fenster
bündiger austritt auf terrasse
festelement mit rollladen sep.motor
schiebeelement mit rollladen sep.motor
blendrahmen vor stütze ausreichend gedämmt
eingang
festelement- und eingangstürrahmen bis uk decke
wasserspeier
terrasse
19,4m²
grenze neu
baugrenze
fahrradstelplatz
doppelgarage
35,2m²
▽ ffb= 0,00 I 360,32nn
elektro installation
garagen-sectionaltor
hörmann
tortyp lpu 67, thermo, lpu 42, lte 42
VERÄNDERTES Maß entscheidend für tormontage
▽360,16nn
7,3%
hoch