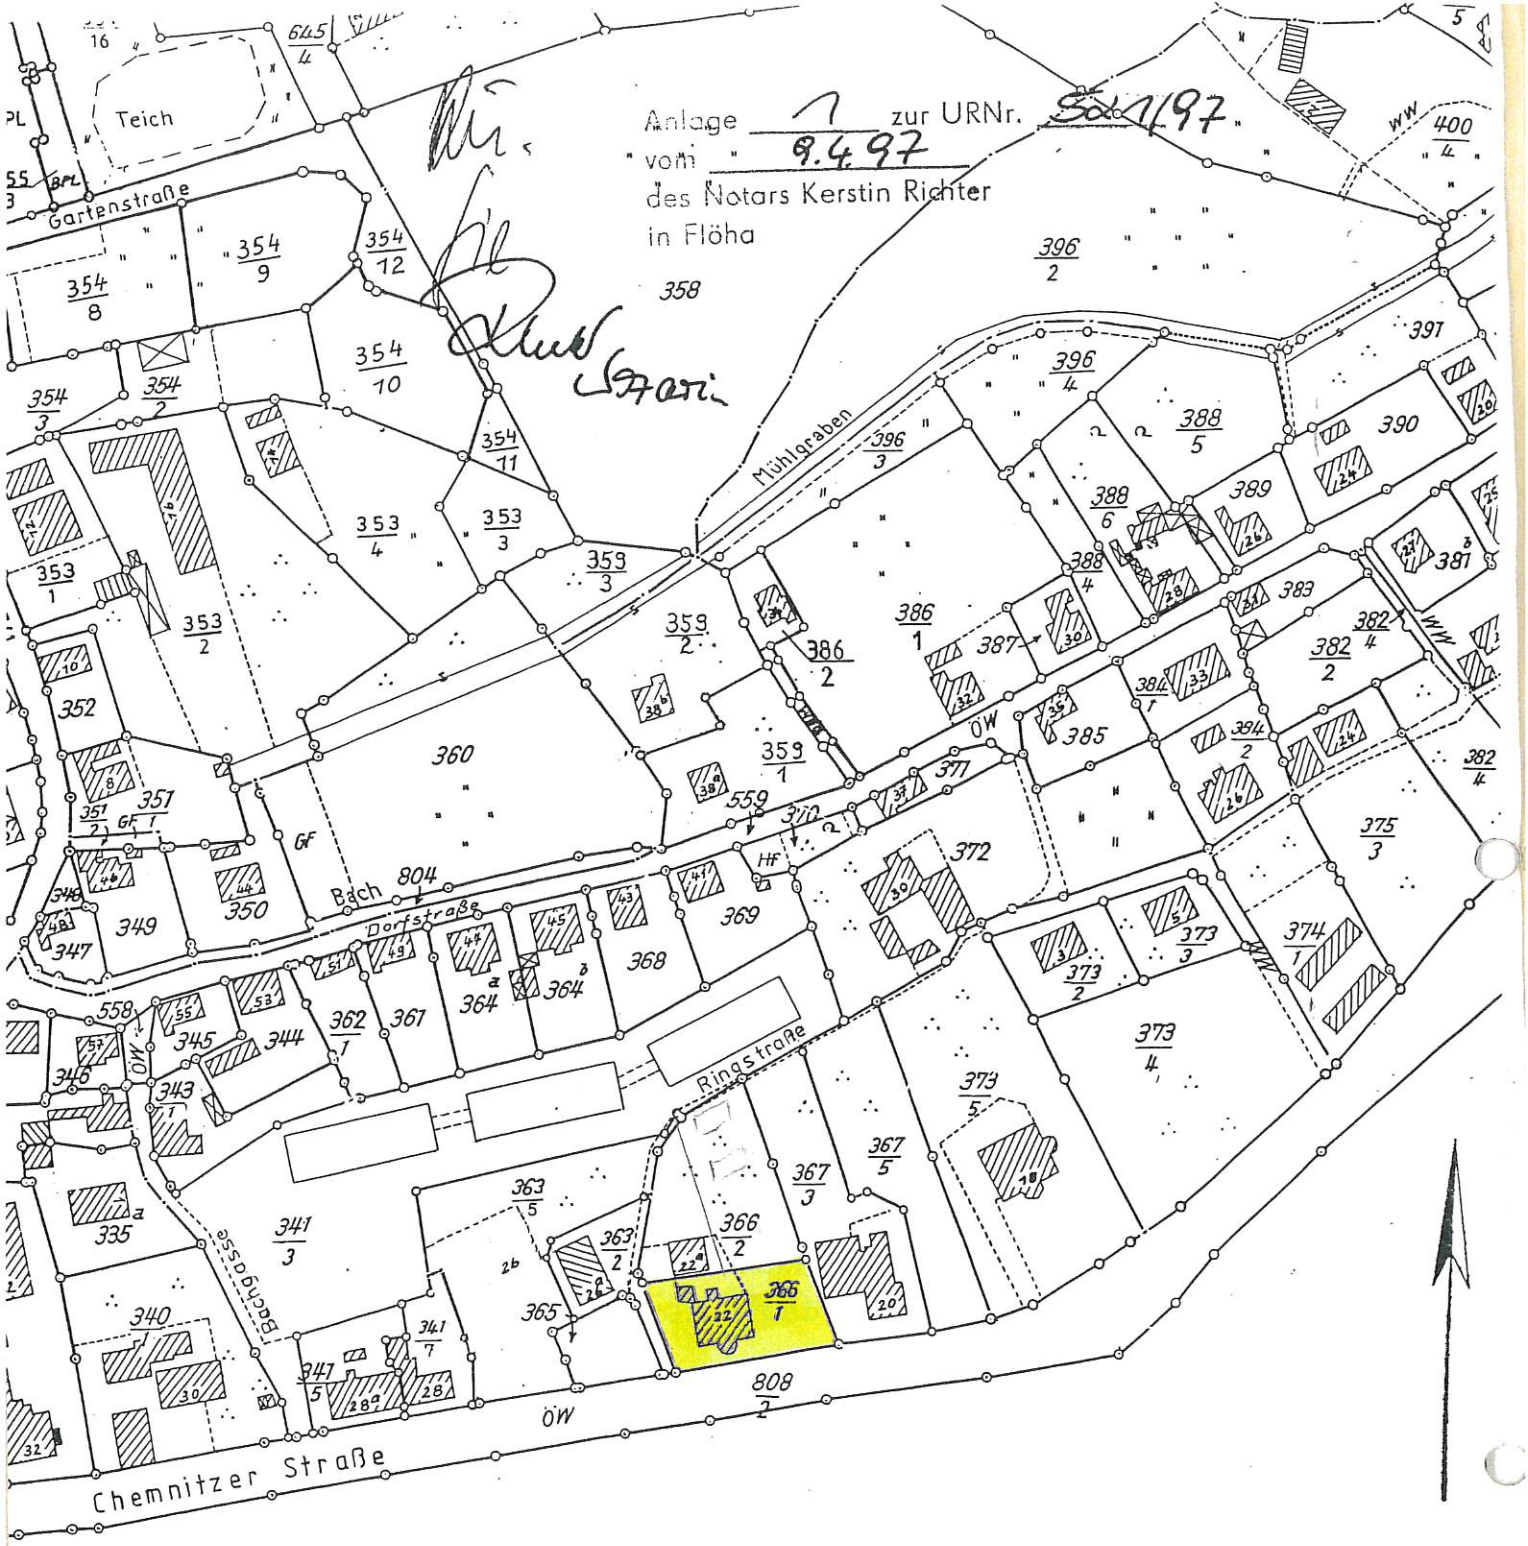

AUSZUG AUS DEM LIEGENSCHAFTSKATASTER

FREISTAAT SACHSEN
Vermessungsverwaltung

Staatliches Vermessungsamt
Chemnitz
Schulstraße 38
09125 Chemnitz
Tel.: (03 71) 5 22 83 00
Fax: (03 71) 5 22 83 99

KATASTERKARTENAUSZUG

Kreis: Chemnitzer Land
Gemeinde: Grüna
Gemarkung: Grüna
Flur/Blatt: 6
Ungef. Maßstab 1 : 2000

Ausgefertigt: 05. März 1997
Datum:
(Unterschrift)

Vervielfältigung oder Weitergabe an Dritte nach Maßgabe der §§ 12 und 16 Sächsisches Vermessungsgesetz nur mit Erlaubnis der Vermessungsbehörde.