


Leitung zu bestehenden Anschlussschacht Haus-Nr.1

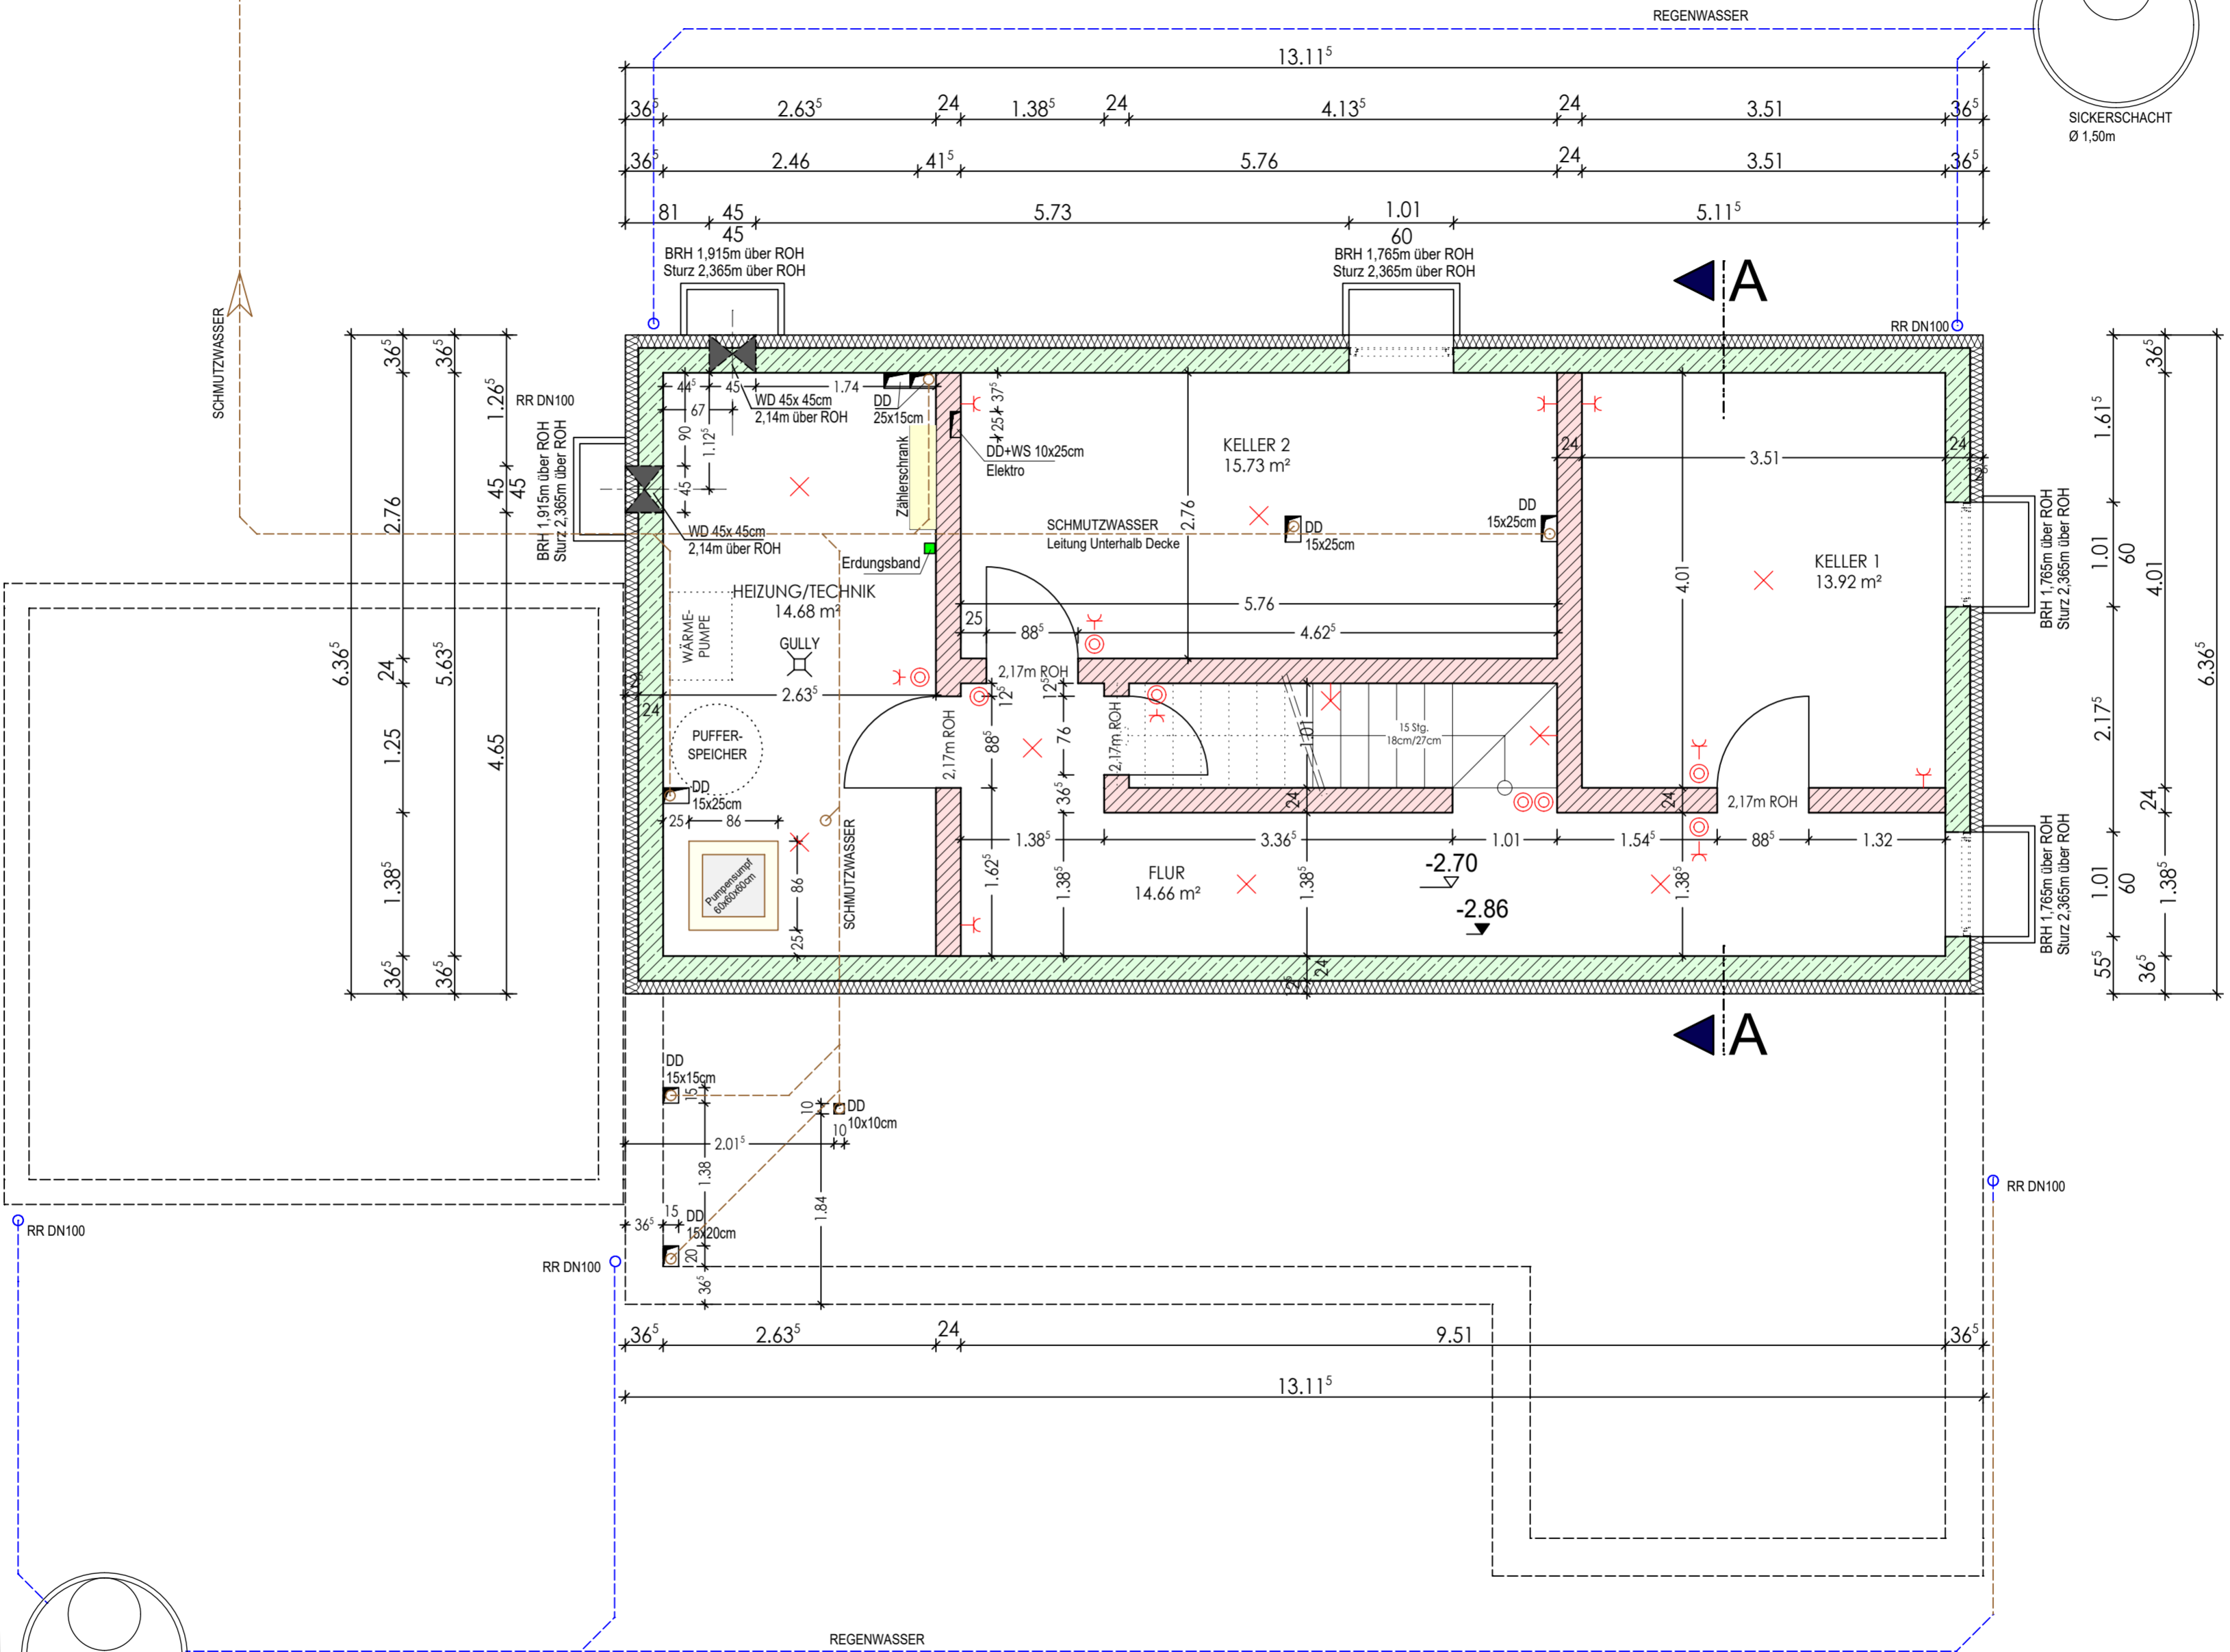

# KELLERGESCHOSS

SICKERSCHACHT Ø 1,50m