


GEBÄUDE 39

GEBÄUDE 42

GEBÄUDE 34

GEBÄUDE 56

GEBÄUDE 55

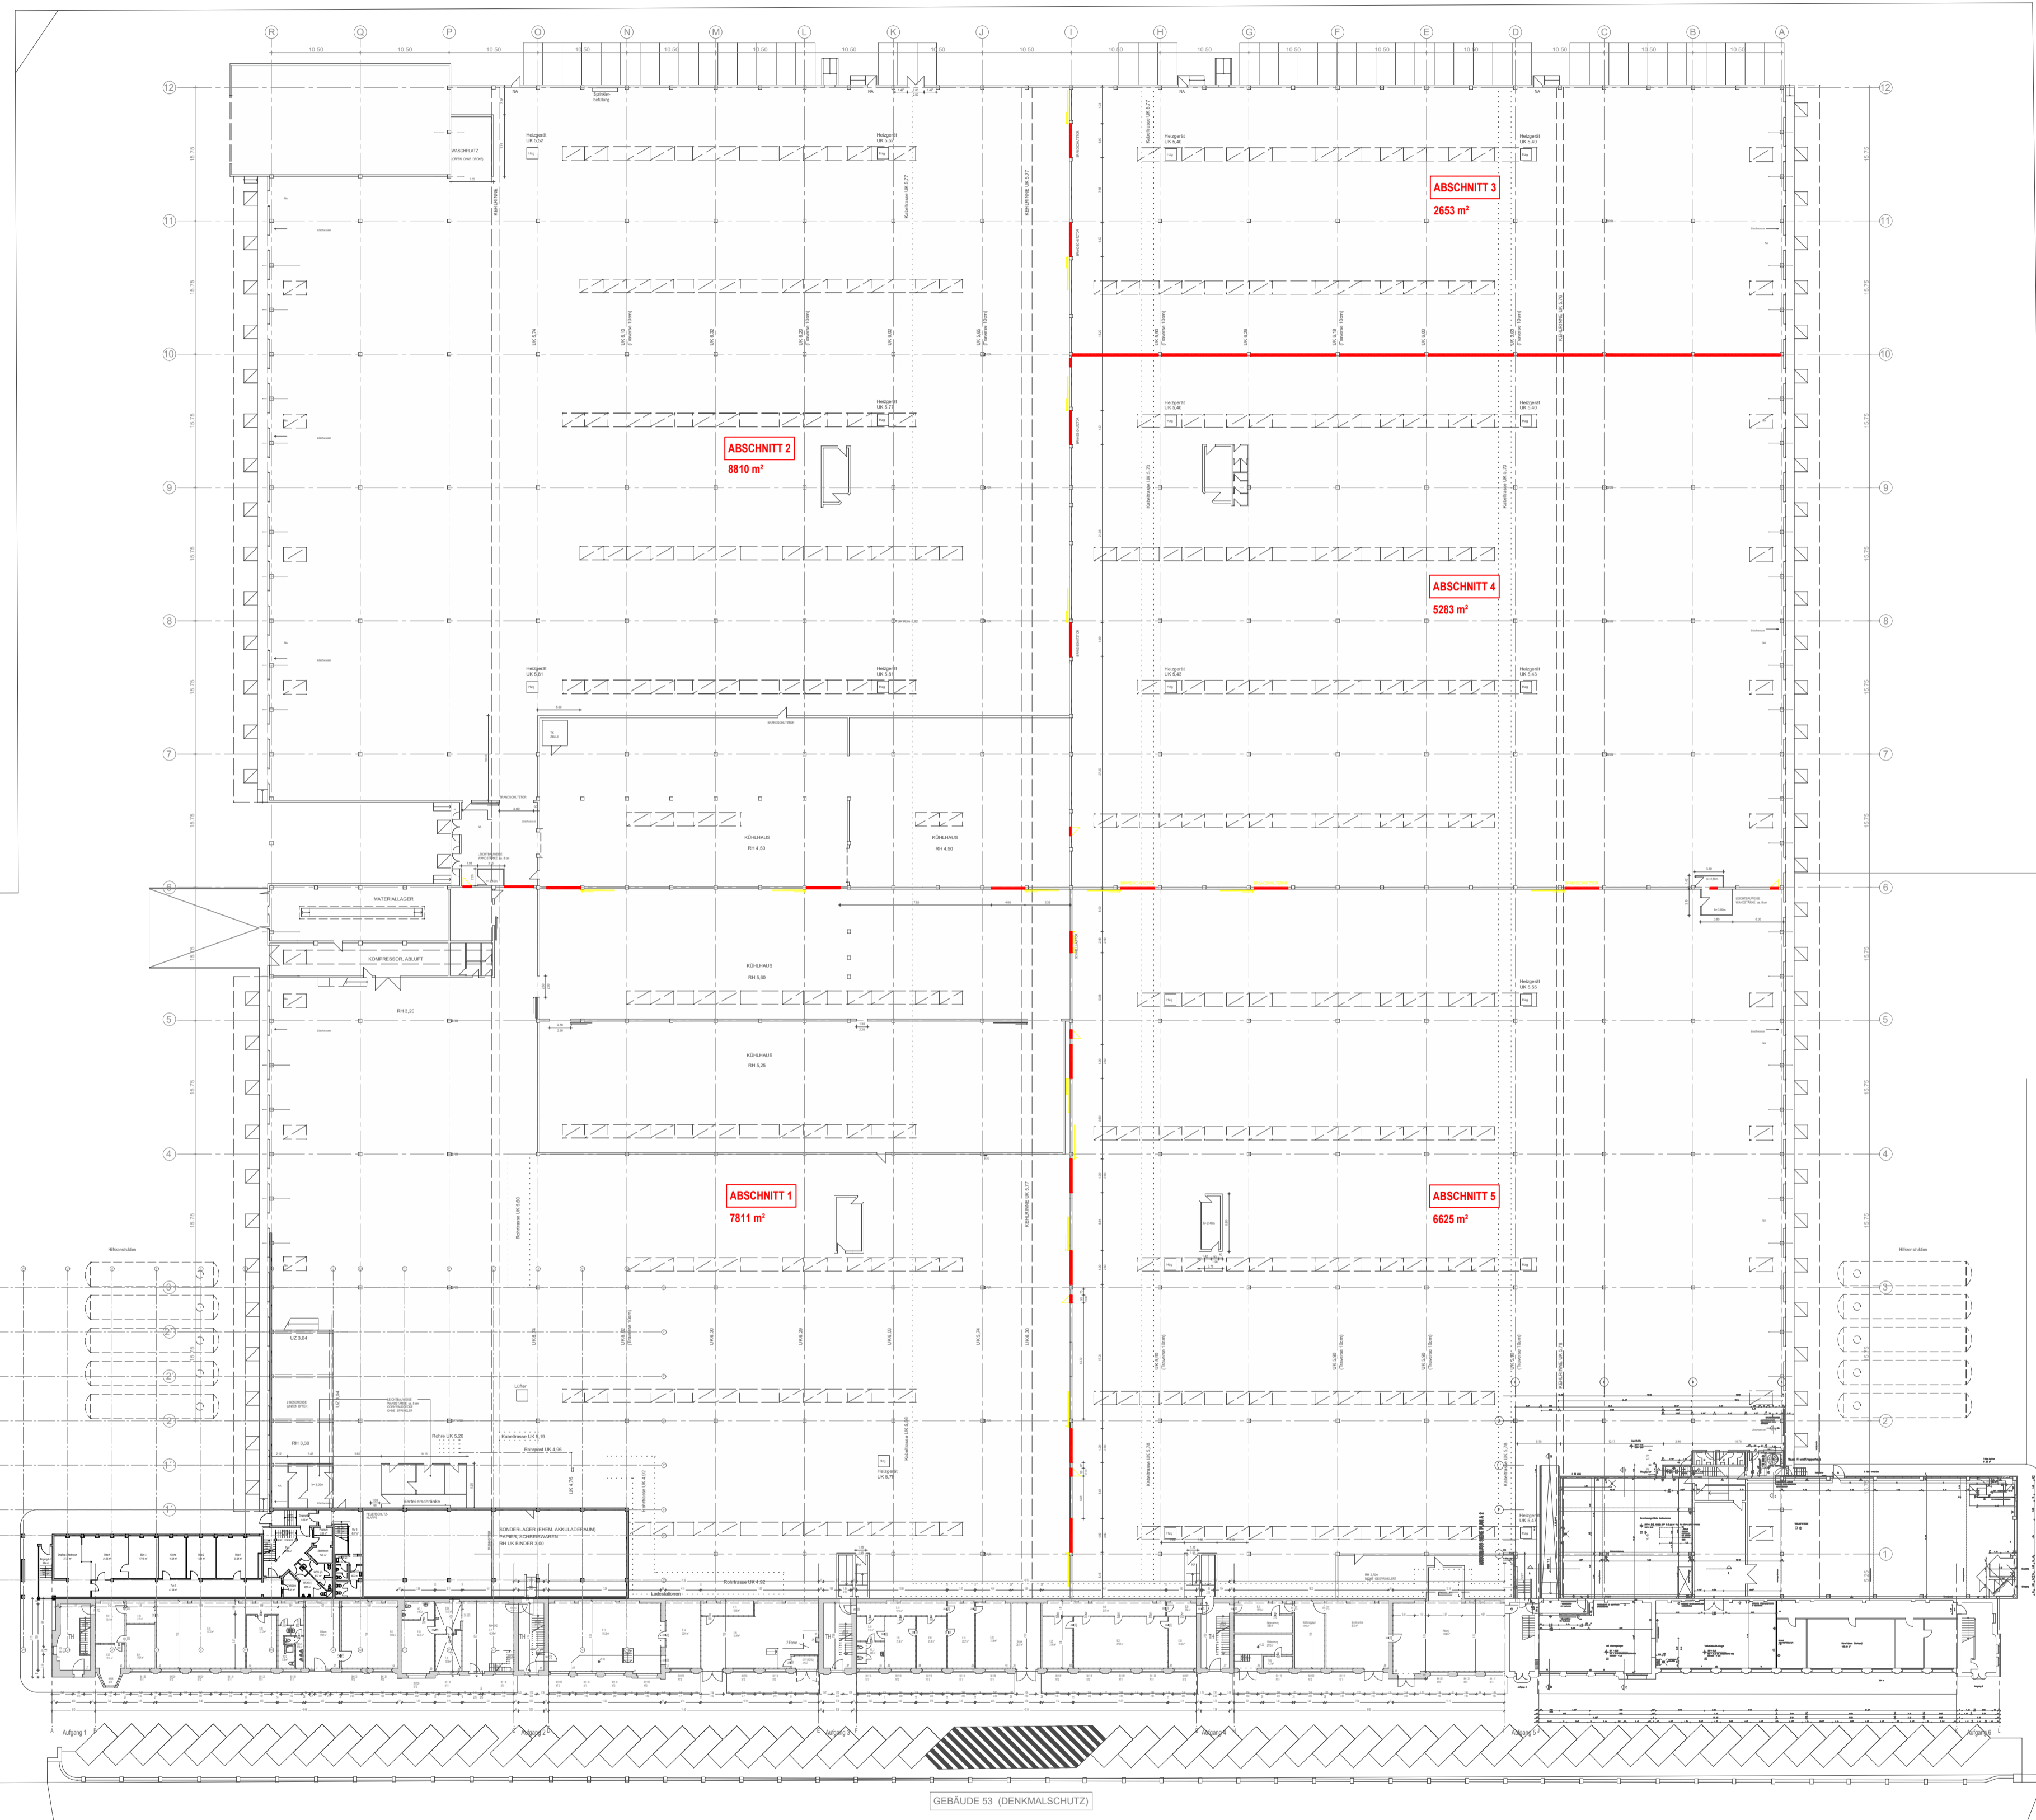

EICHBORNDAMM

ERDEGESCHOSS

M 1:500 0 m 10 m 20 m 100 m