


Balkenlage

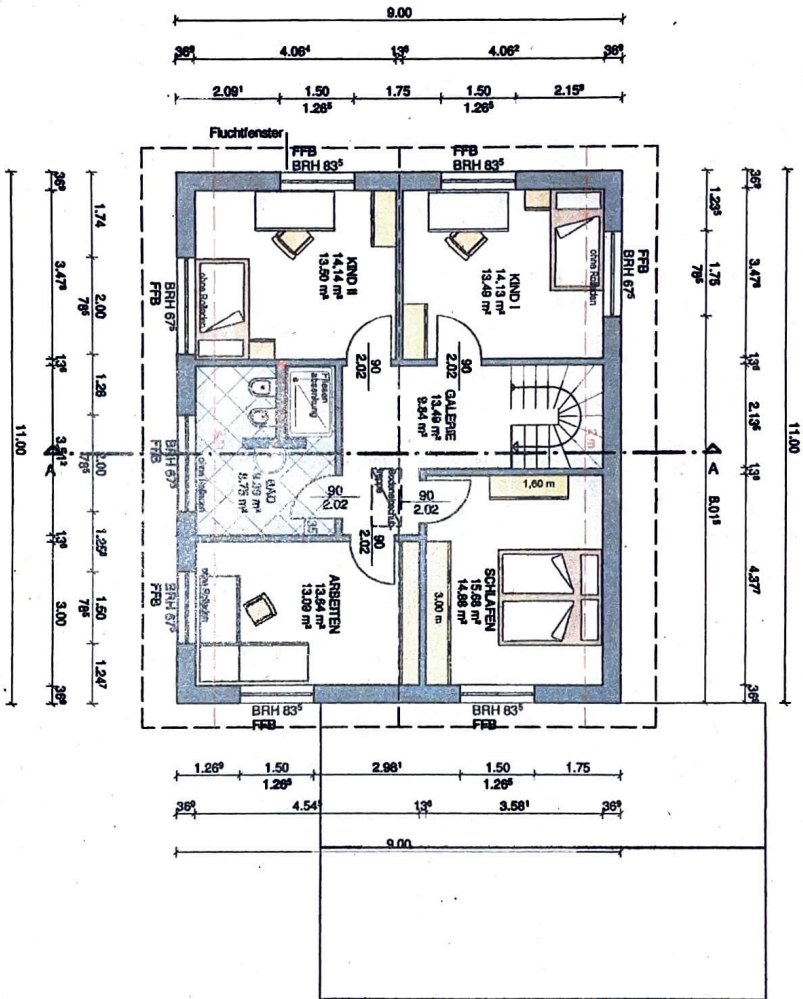

Keine Ausführungsplanung!

OBJEKT: Neubau eines Erdgeschosses mit Garage und Carport 57310 Bad Berleburg, Par 20, Parzelle 004		PLANUNG: Klaus Eibert Architektbüro 52299 Eschweiler Telefon: +49 225 746 96 89 E-Mail: klaus.eibert@t-online.de		
BAUHER: Ewaldes Repts und Carsten Lamp Siedstraße 1 57310 Bad Berleburg		MAßSTAB: 1:100	BAUTIL: Dachgeschoss	DATUM: 24.03.2014

Eschweiler, 24.03.2014

Architekt

Bad Berleburg, 2014

Bauherr

