



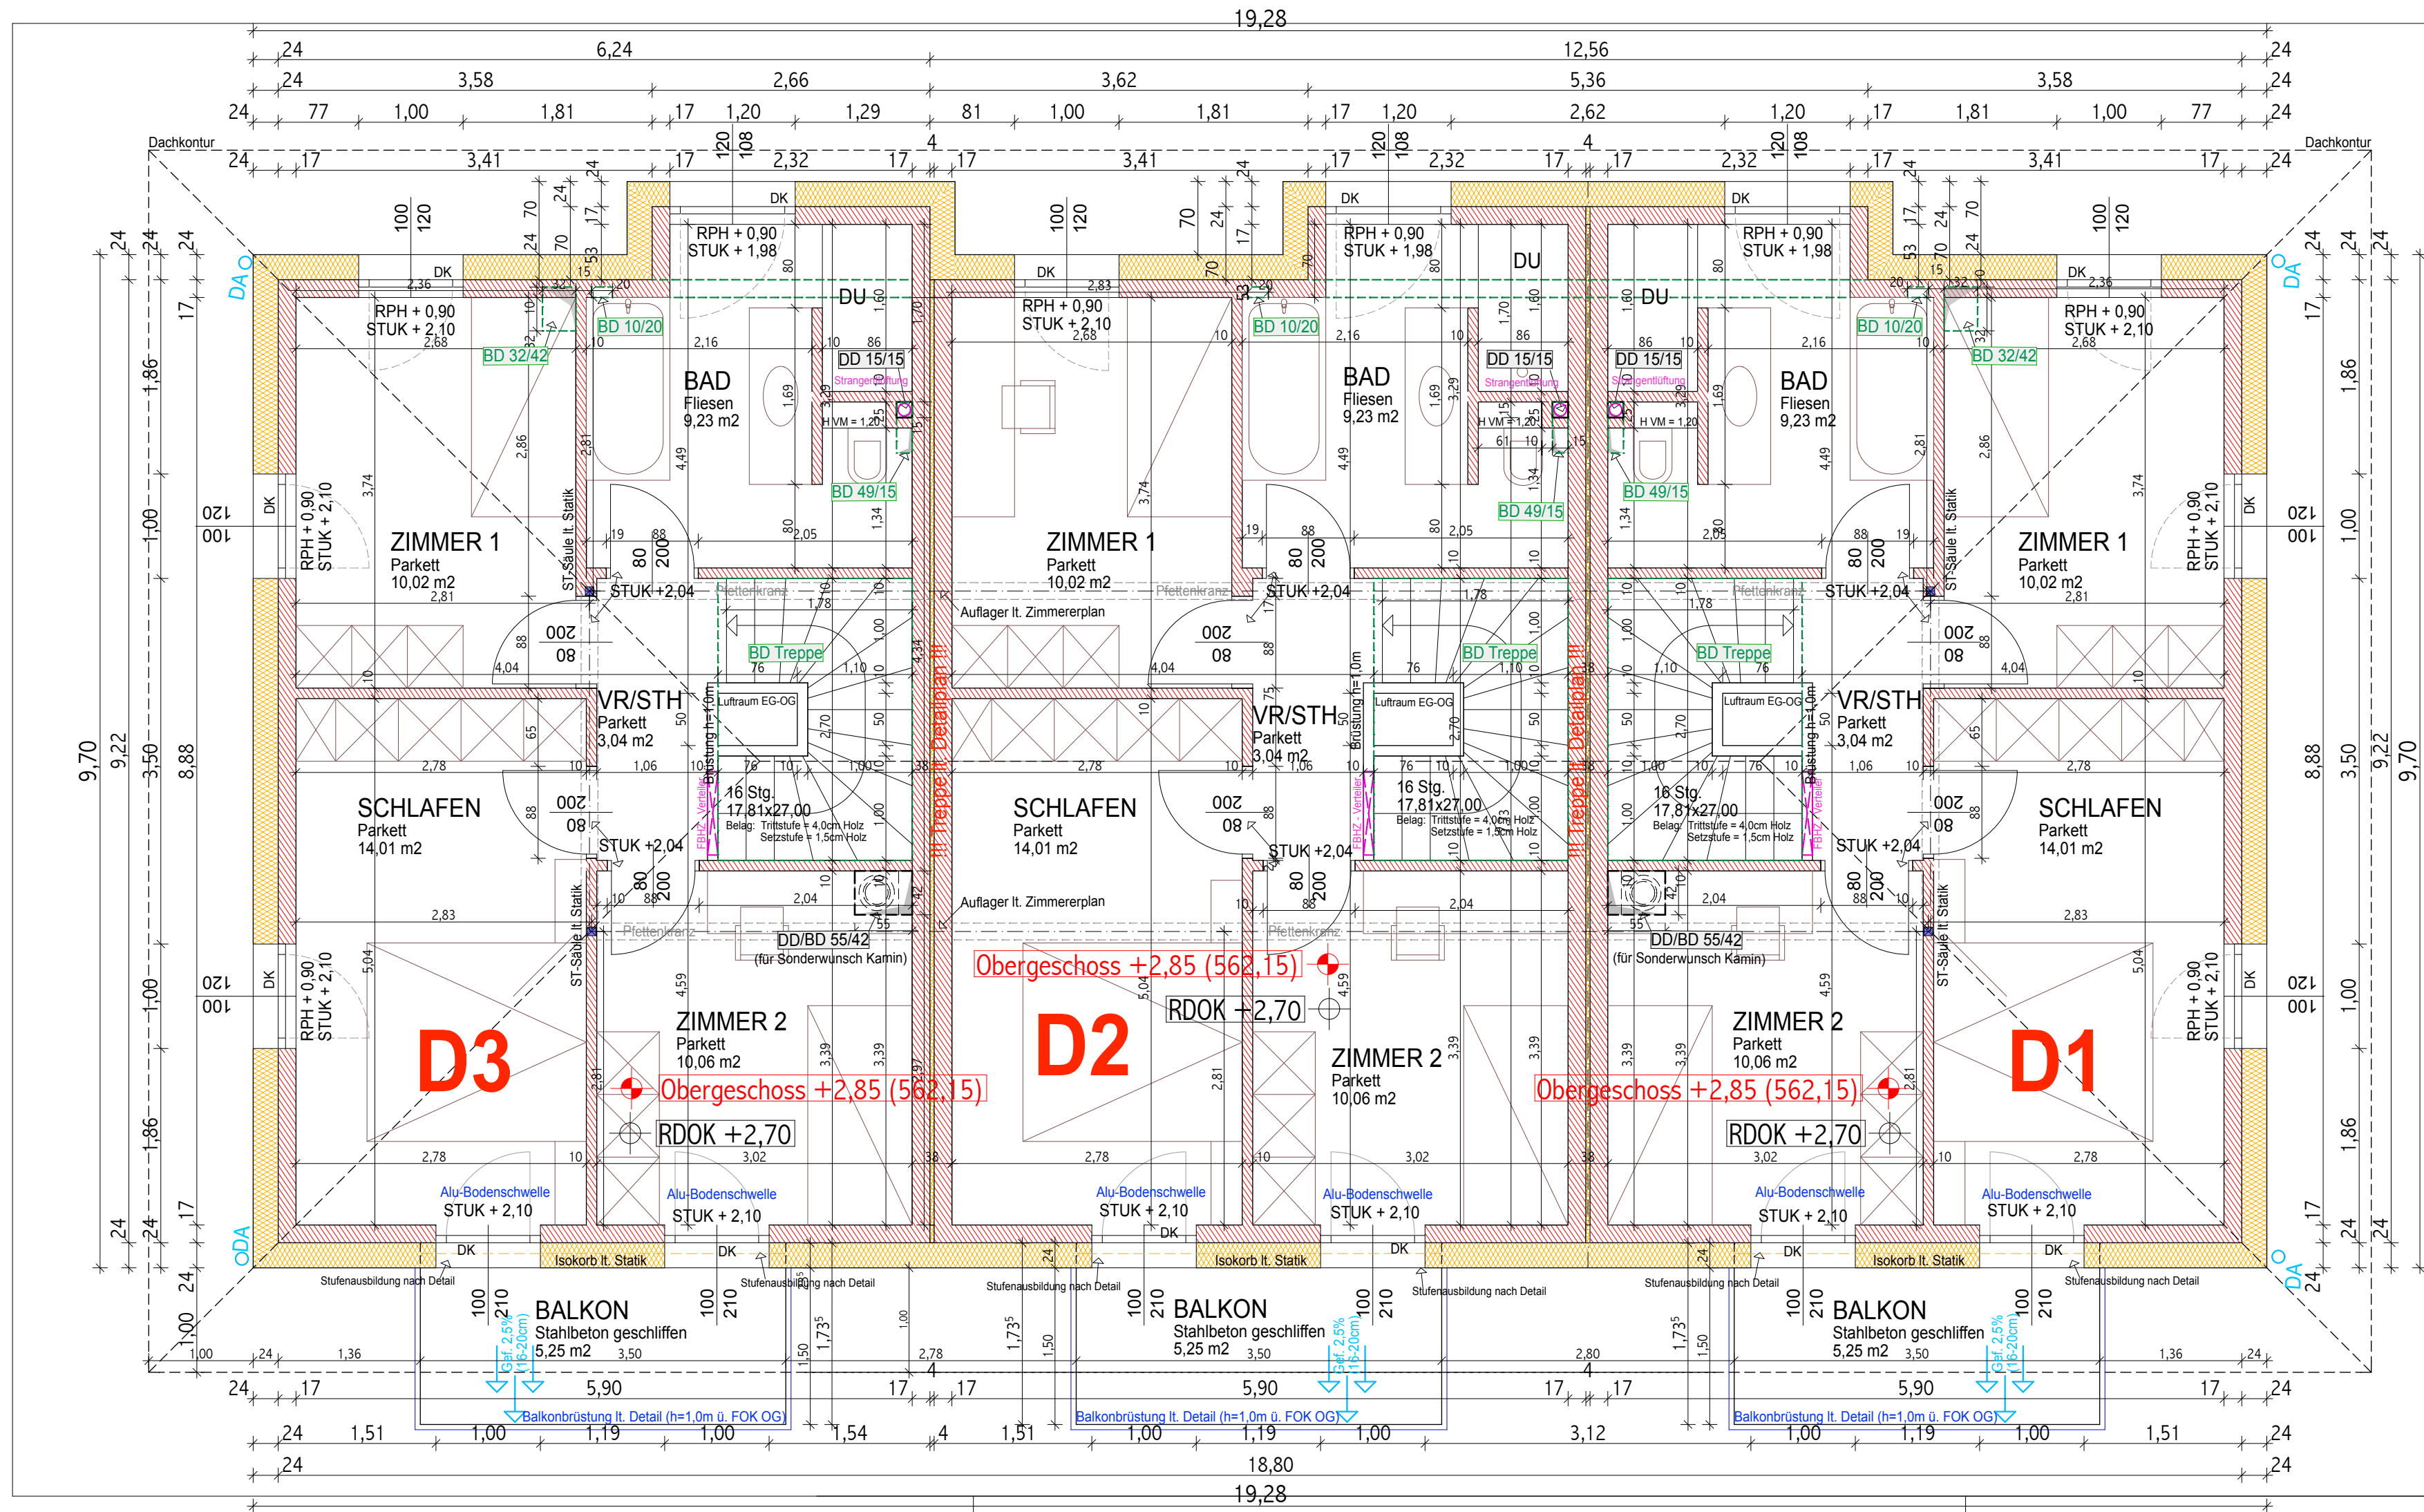

Lageplan BVH Seewinkel:

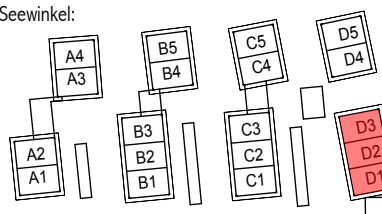

± 0.00 = OKFF EG (Oberkante fertiger Fußboden EG)

OKFF/FOK
OKRD/ROK Höhenangabe bezogen auf ± 0,00 (OKFF EG)

OK Ausbau
OK Rohbau Höhenangabe bezogen auf ± 0,00 (OKFF EG)

Sämtliche Masse sind vor Ausführung örtlich und rechnerisch zu prüfen

Parapethöhen (PH=Rohparapethöhe) beziehen sich auf OKFF
Sturzhöhen (STUK=Sturzunterkante Roh) beziehen sich auf OKFF

ROHRDURCHFÜHRUNGEN/DECKENDURCHBRÜCHE ETC.
HAUSTECH-ELEKTRO ÜBERPRÜFEN !

! Türlichter sind Stocklichter !
! Fensterlichter sind Mauerlichter !

AD	abgehängte Decke	STUK	Sturzunterkante
PH	Parapethöhe	RL	Rolläden
BR	brandhemmend	RR	Regenfallrohr
DK	Drehkippfenster	OZ	Oberzug
DR	Drehfenster	UZ	Unterzug
FB	feuerbeständig	WD	Wärmedämmung
FH	feuerhemmend	DD	Deckendurchbruch
FX	Fixverglasung	DS-O	Deckenschlitz oberhalb Decke
HK	Heizkörper	DS-U	Deckenschlitz unterhalb Decke
JA	Jalousie	BD	Bodendurchbruch
OK	Oberkante	BK	Bodenkanal
PA	Panel	BS	Bodenschlitz
RD	Rohdecke	MD(WD)	Mauer(Wand)durchbruch
R	rauchdicht	WWS	Wandschlitz (waagrecht)
ML	Mauerlichte	SWS	Wandschlitz (senkrecht)
UK	Unterkannte	FBHZ	Fußbodenheizung
FDUK	Fertige Deckenunterkante	RDUK	Rohdeckenunterkante

	Mauerwerk		Stahl
	Stahlbeton		Holz
	Vormauerung		Trockenbau
	Wärmedämmung		Einrichtung



Stand Polierplanung

Bauteil: OBERGESCHOSS - D1/D2/D3

Nr.	Datum	Änderungen:
A	11.07.2013	D1/D2/D3: Absoluthöhen geändert (Gebäude 30cm gehoben) D2: Änderungen lt. Sonderwunschesprechung

Bearb.:	mg	Datum:	11.07.2013	Plangr.:	59x29,5
Masstab:	1 : 50	Plannr.:	P 12.3	Index:	A



berger.hofmann og
architektur
Graz Bundesstrasse 26A - 5023 Salzburg
Ruf: 0662/ 43 60 11 Fax: 0662/ 43 60 08
e-Mail: office@archb-h.at www.archb-h.at