

Auszug aus dem Liegenschaftskataster

Liegenschaftskarte 1:1000

Erstellt am 16.11.2023, Datenbestand vom 13.11.2023

Flurstück: 124/18
Flur: 4
Gemarkung: Brokstedt

Gemeinde: Brokstedt
Kreis: Steinburg

Landesamt für
Vermessung und Geoinformation
Schleswig-Holstein




Erteilende Stelle: LVermGeo SH
Mercatorstraße 1

24106 Kiel

Telefon: 0431 383-2020

E-Mail: Poststelle@LVermGeo.landsh.de

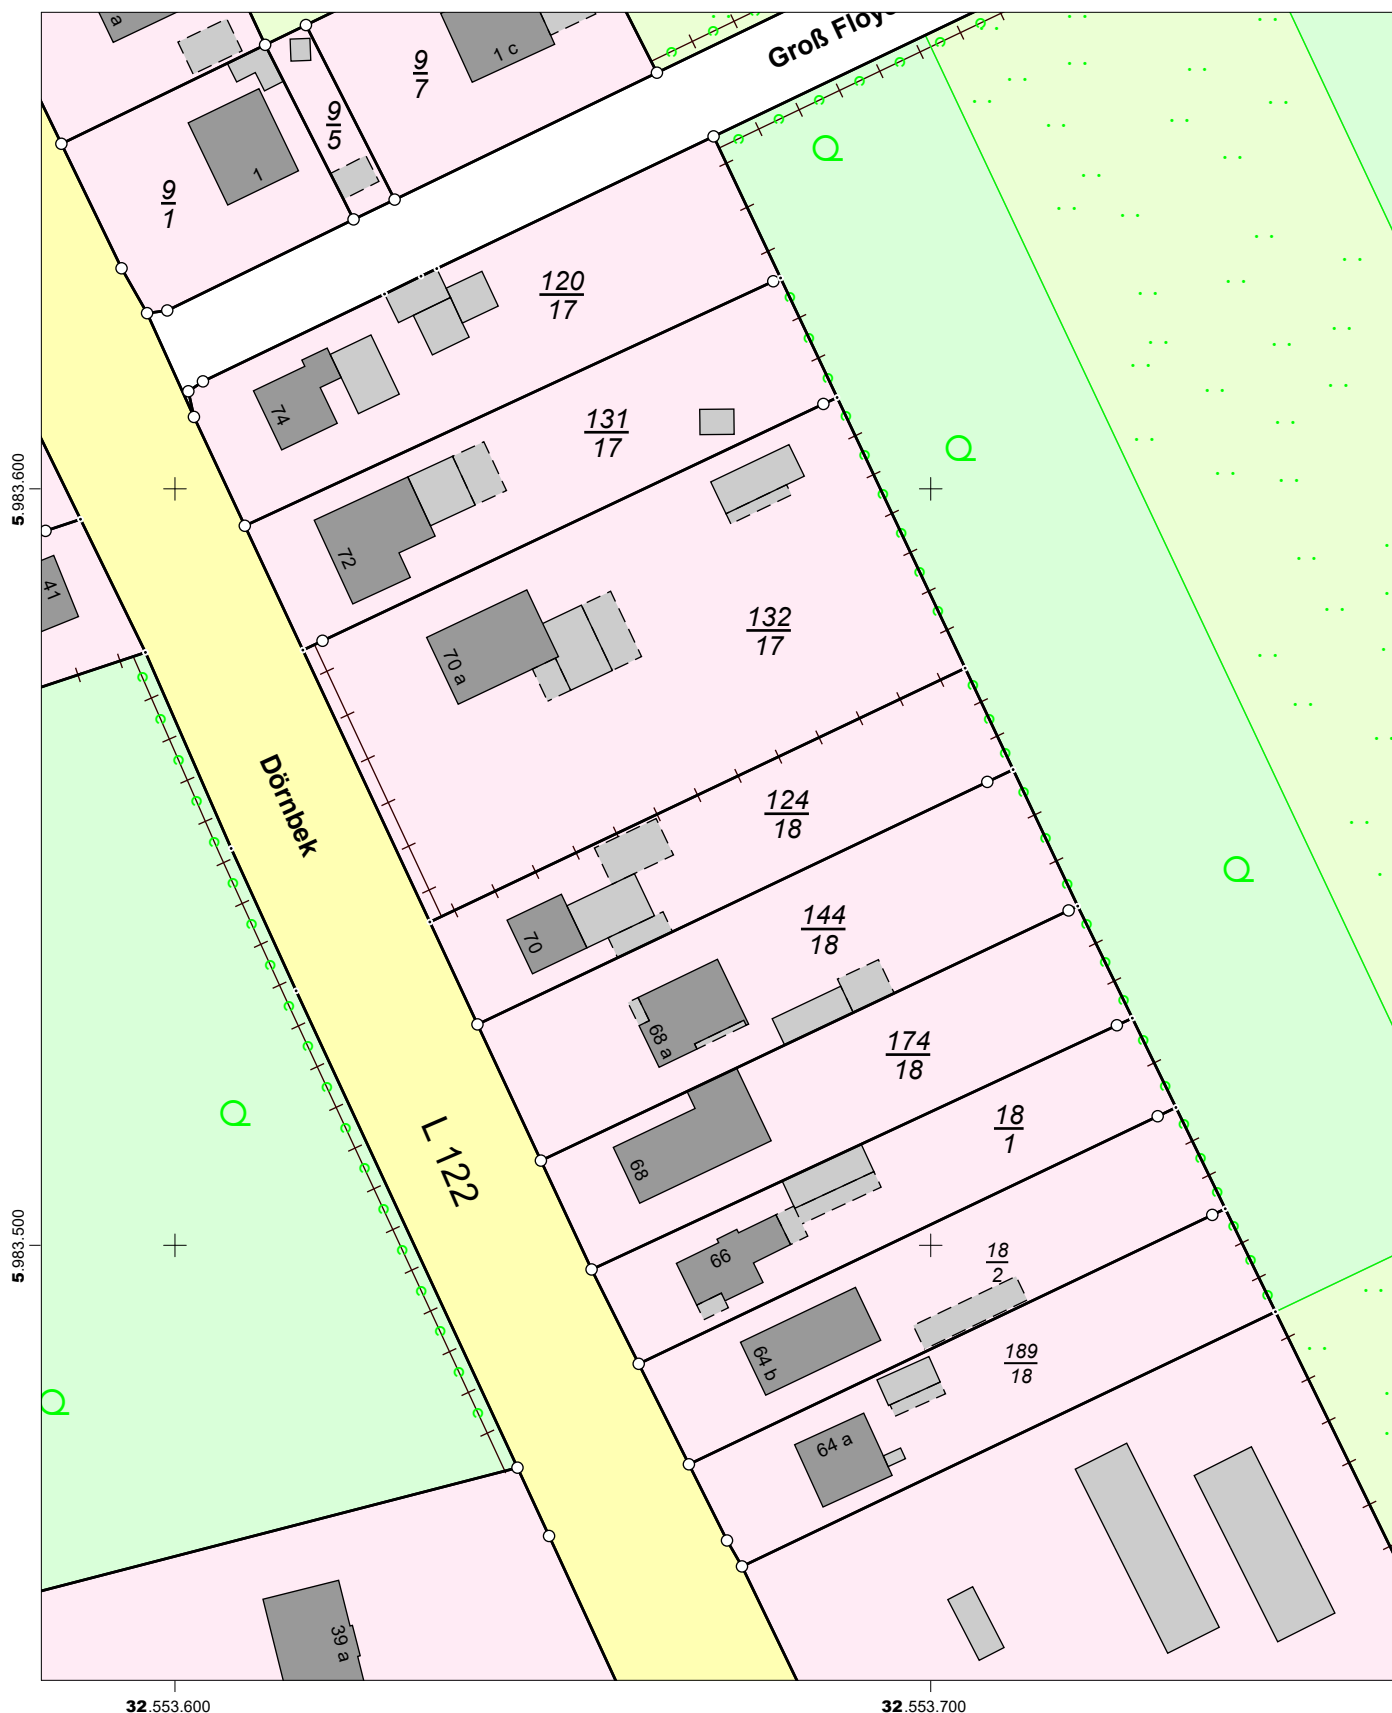

32.553.600

32.553.700

Maßstab: 1:1000

0 10 20 30

Meter

Für den Maßstab dieses Auszugs aus dem Liegenschaftskataster ist der ausgedruckte Maßstabsbalken maßgebend.
Dieser Auszug ist maschinell erstellt und wird nicht unterschrieben. Vervielfältigung, Umarbeitung, Veröffentlichung und Weitergabe an Dritte nur mit Zustimmung des Landesamtes für Vermessung und Geoinformation Schleswig-Holstein oder zum eigenen Gebrauch (§9 Vermessungs- und Katastergesetz in der jeweils geltenden Fassung).

