


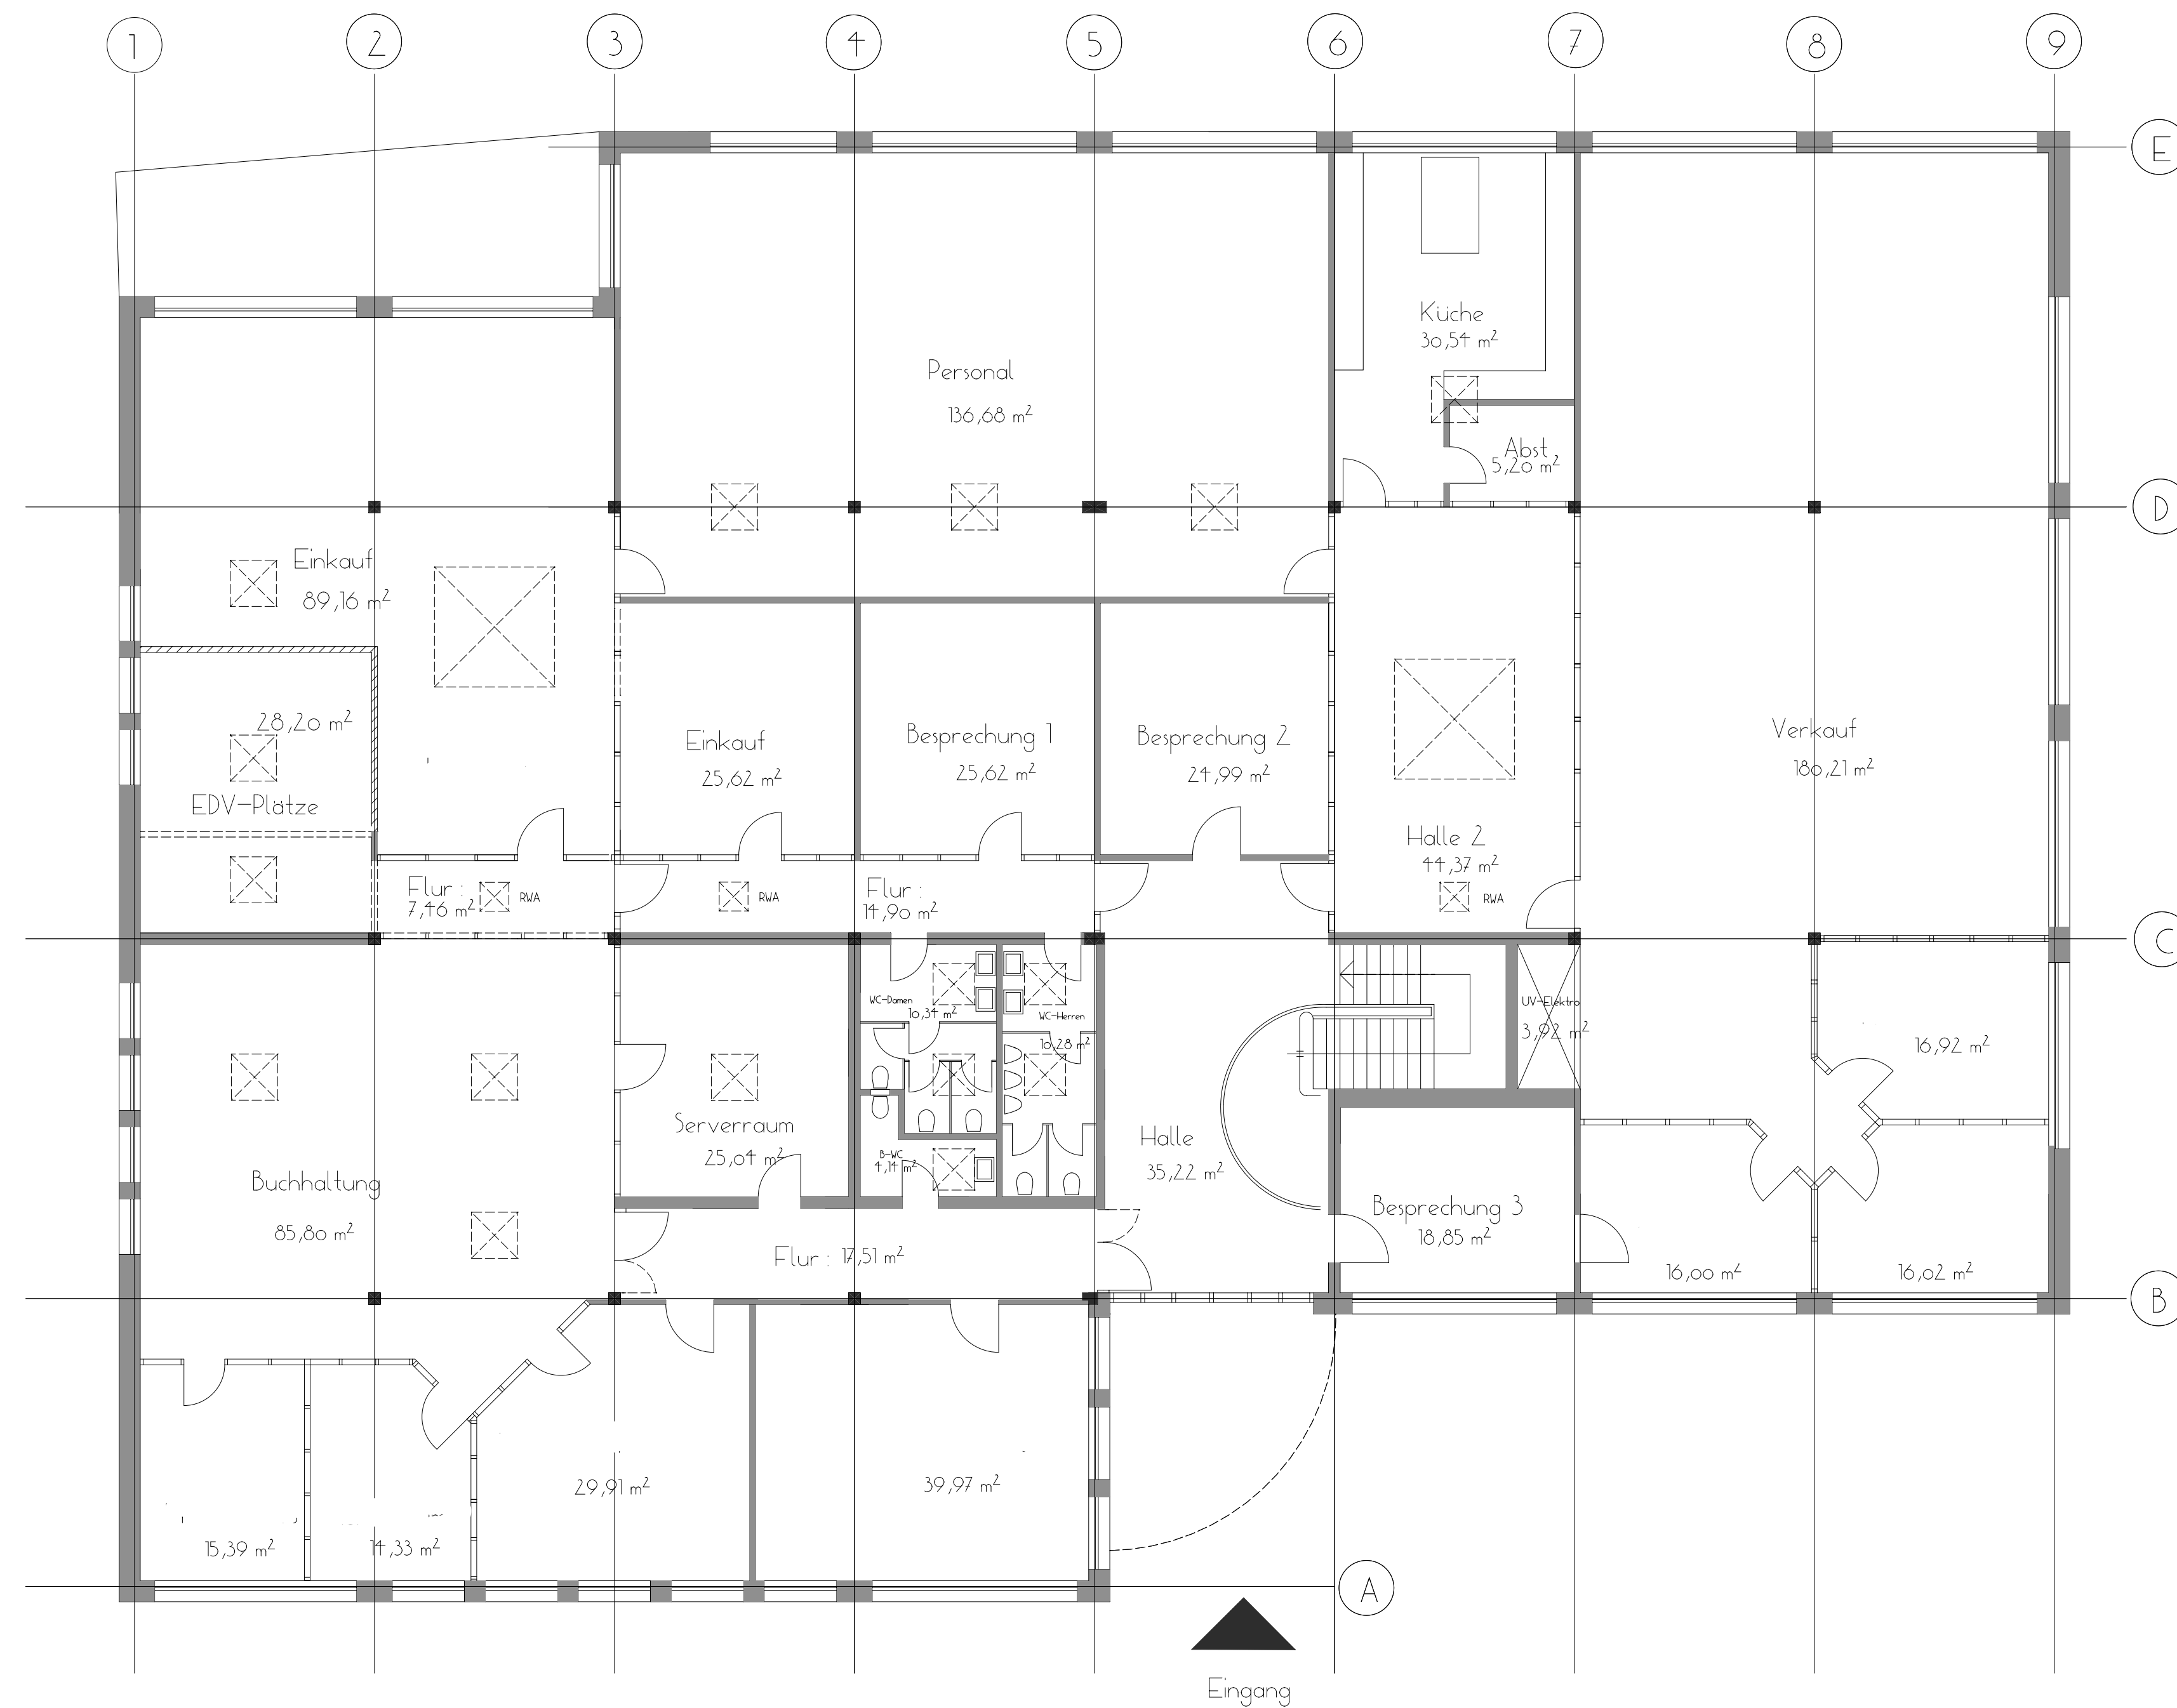

- Vorh.
- Neu
- Abbruch

Umbau ERFO Verwaltung
 Paulstr. 8 in 48529 Nordhorn
 Bauherr: ERFO-Eduard Schmidt
 GmbH & CoKG

Grundriss Obergeschoss

M: 1:100 1. Mai 2006 / 26. Juli 2006
 28. Aug. 06

Entwurf:
 Dipl.-Ing. Horst Jäkel
 Freier Architekt
 Binsenstr. 2 in Nordhorn
 Rehwinkel 9 in Bad Bentheim

Tel: 05921-76111
 FAX: " " 76849

e-mail: horst.jaekel.freier.architekt@nwn.de

Obergeschoss