


11.00

10.00

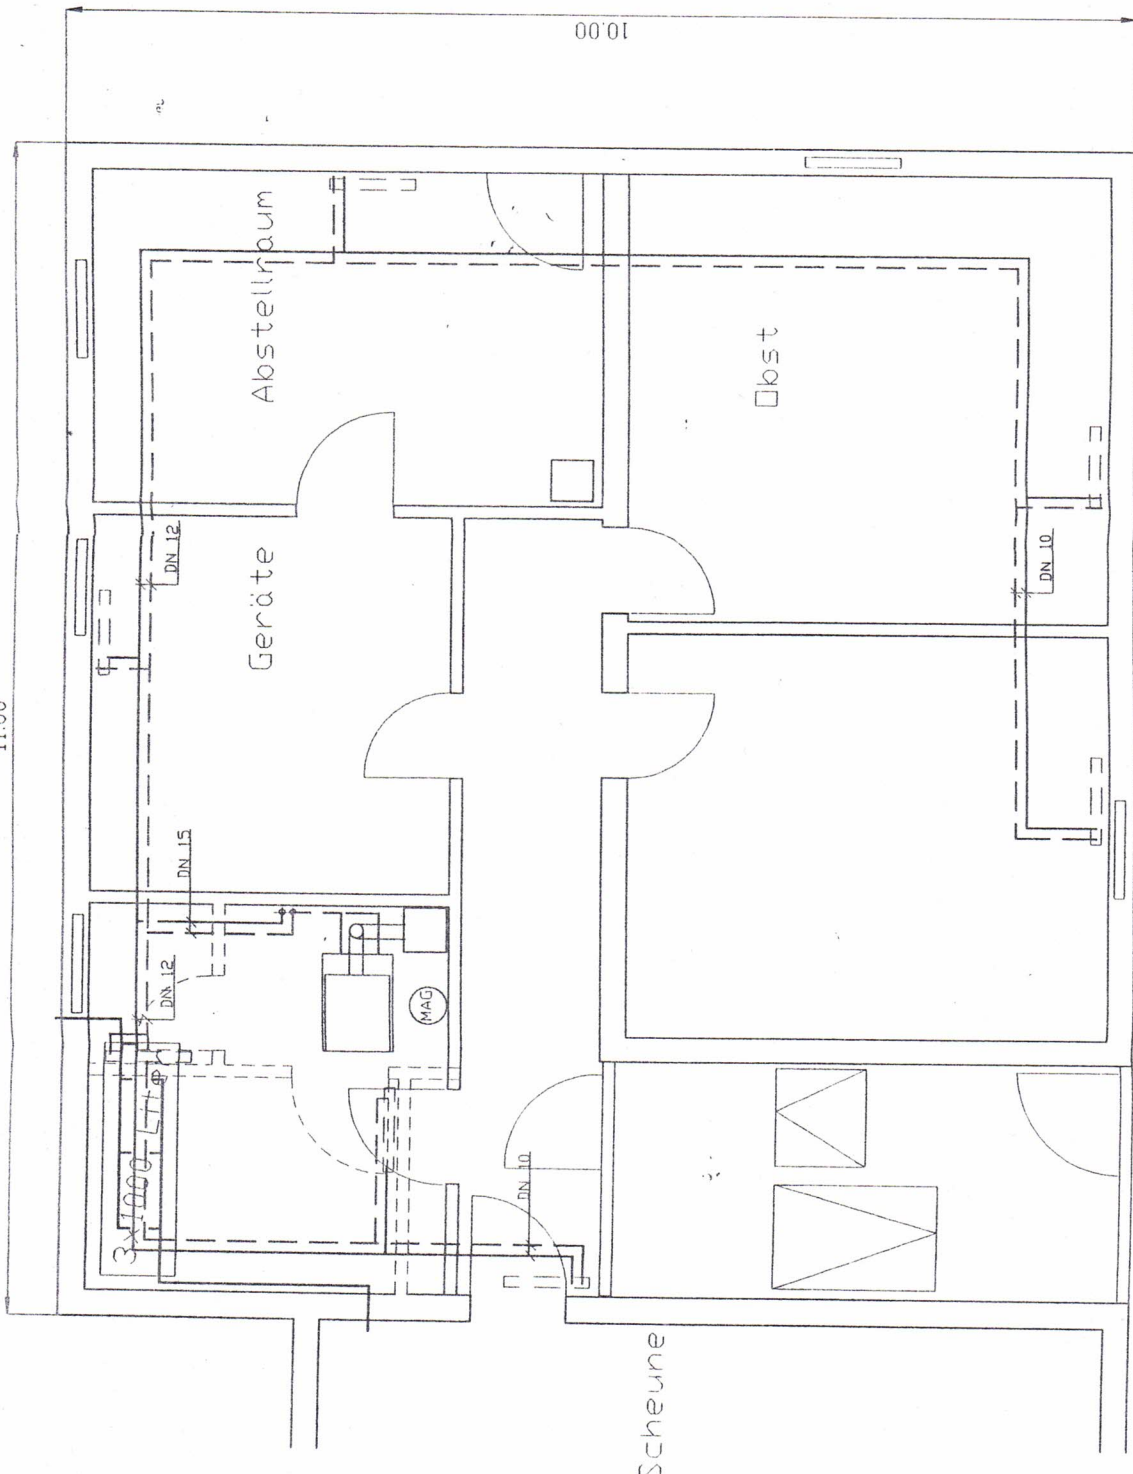

Heizungsanlage		August Heubach	Glens
Ausführungsplan		Untergeschoss	
Heizung		25.08.97	
Le	25.08.97	1 : 50	
