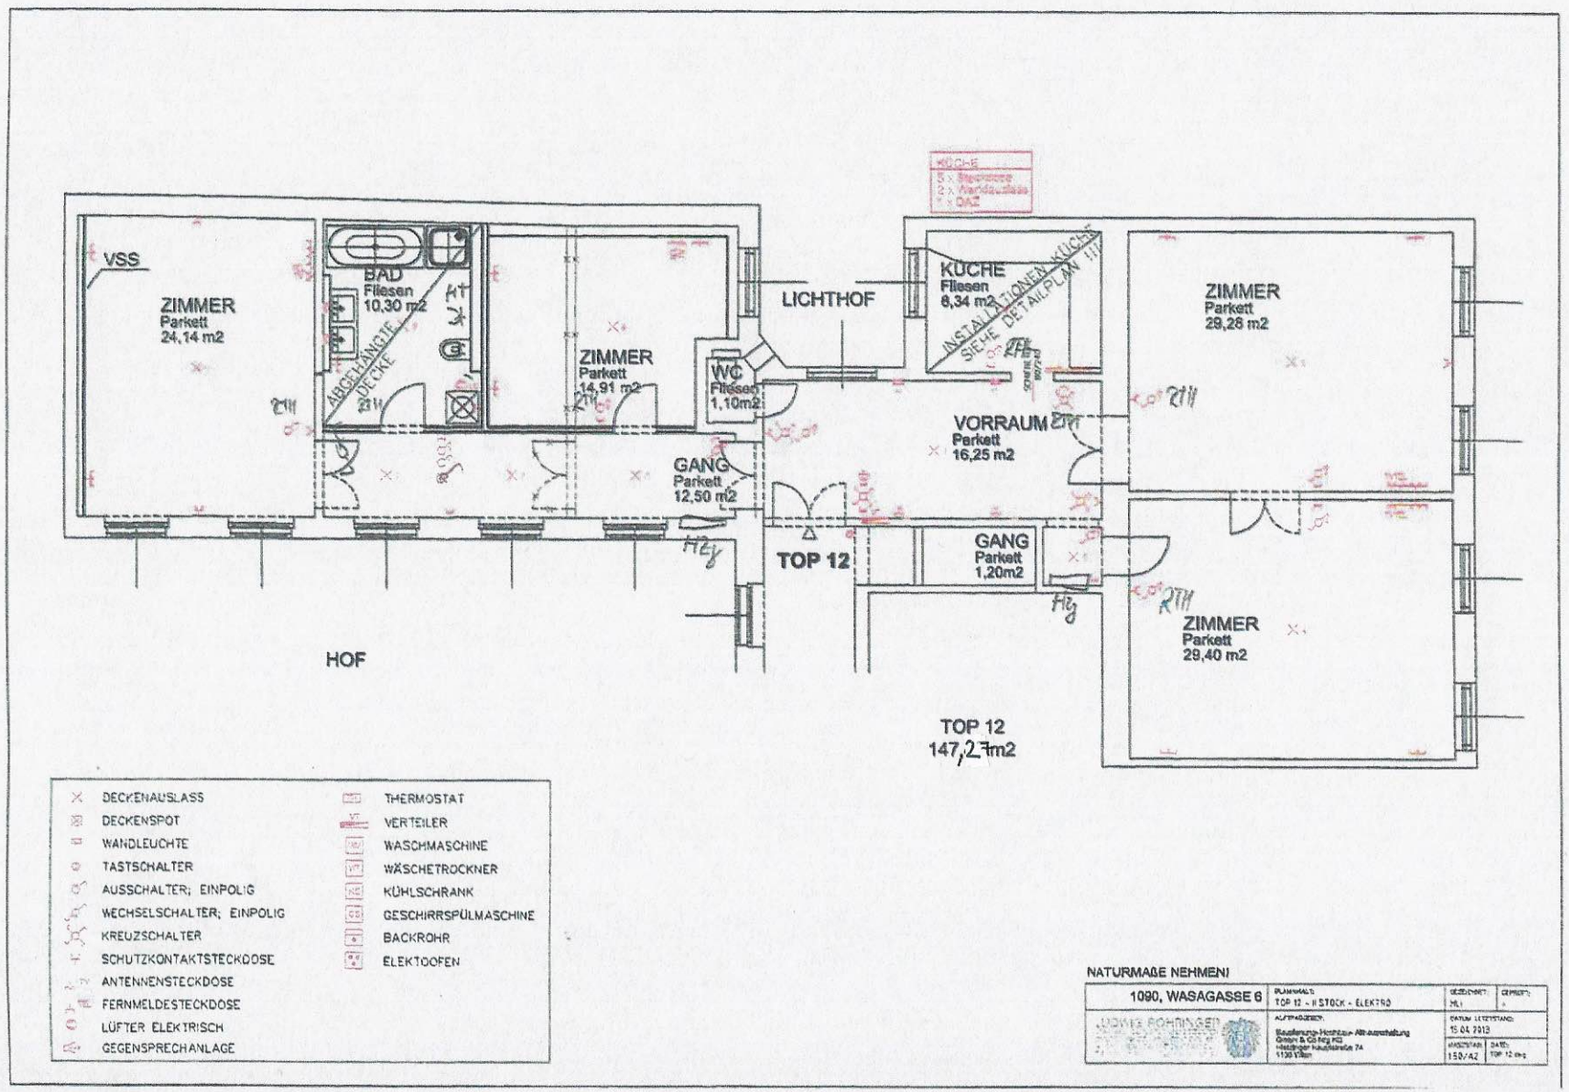
VSS
ZIMMER
Parkett
24,14 m2
BAD
Fliesen
10,30 m2
ABGEHÄNGTE DECKE
ZIMMER
Parkett
14,91 m2
WC
Fliesen
1,10m2
LICHTHOF
KÜCHE
Fliesen
8,34 m2
INSTALLATIONEN KÜCHE SIEHE DETAILPLAN 111
ZIMMER
Parkett
29,28 m2
VORRAUM
Parkett
16,25 m2
GANG
Parkett
12,50 m2
TOP 12
GANG
Parkett
1,20m2
ZIMMER
Parkett
29,40 m2
HOF
TOP 12
147,27m2
DECKENAUSLASS
DECKENSPOT
WANDLEUCHTE
TASTSCHALTER
AUSSCHALTER; EINPOLIG
WECHSELSCHALTER; EINPOLIG
KREUZSCHALTER
SCHUTZKONTAKTSTECKDOSE
ANTENNENSTECKDOSE
FERNMELDESTECKDOSE
LÜFTER ELEKTRISCH
GEGENSPRECHANLAGE
THERMOSTAT
VERTEILER
WASCHMASCHINE
WÄSCHETROCKNER
KÜHLSCHRANK
GESCHIRRSPÜLMASCHINE
BACKROHR
ELEKTROOFEN
NATURMAßE NEHMEN!
1090, WASAGASSE 6
TOP 12 - II STOCK - ELEKTRO
15.04.2013
1:50/A2
TOP 12 m2