

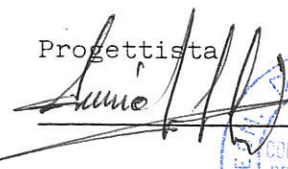


Comune CAVAION VERONESE		Committente GIARDINI RICCARDO	
Provincia VERONA			
Località CERIEL		P R O G E T T O: Restauro e nuova sistemazione di abitazione	
Data 04.02.2000	Scala disegni 1:100	Tav. n. 3	STATO MODIFICATO
Geom. ANNIO DELIBORI STUDIO TECNICO Via della Repubblica, 64 - I/D Tel. 7235450 - A F F I (VR)		Progettista   Dir. Lavori Committente <u>Giardini Riccardo</u> Costruttore 	


PIANTA PIANO TERRA

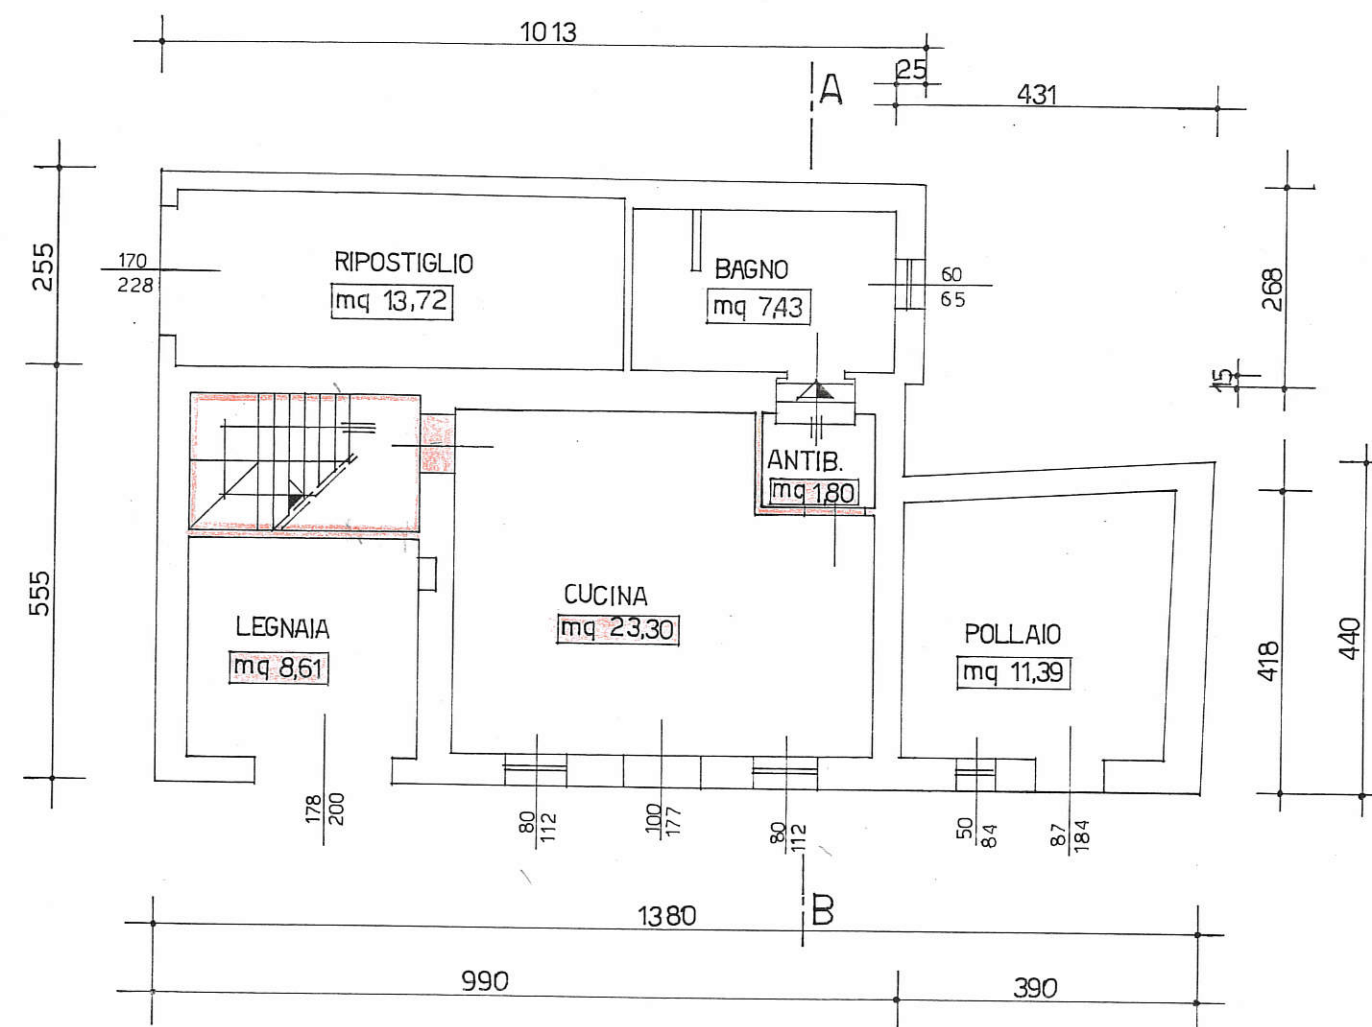


PIANTA PIANO PRIMO

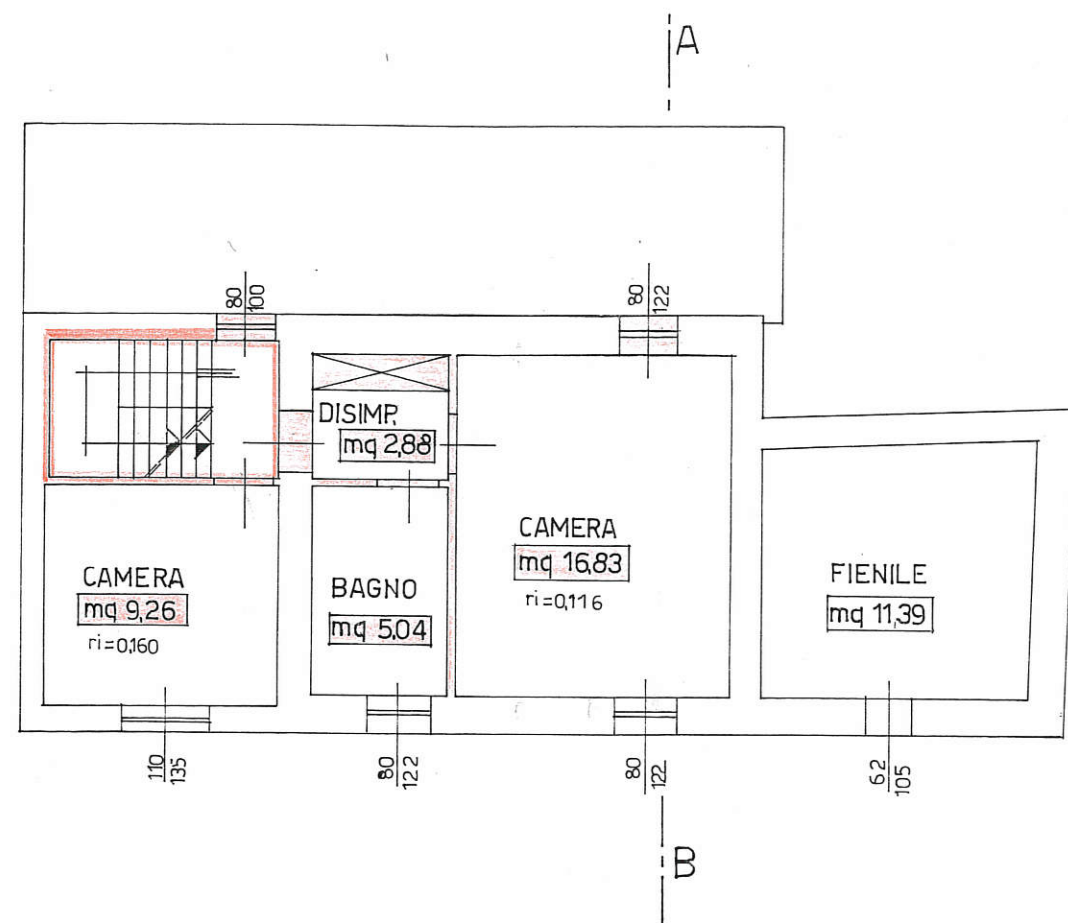


PIANTA PIANO SECONDO

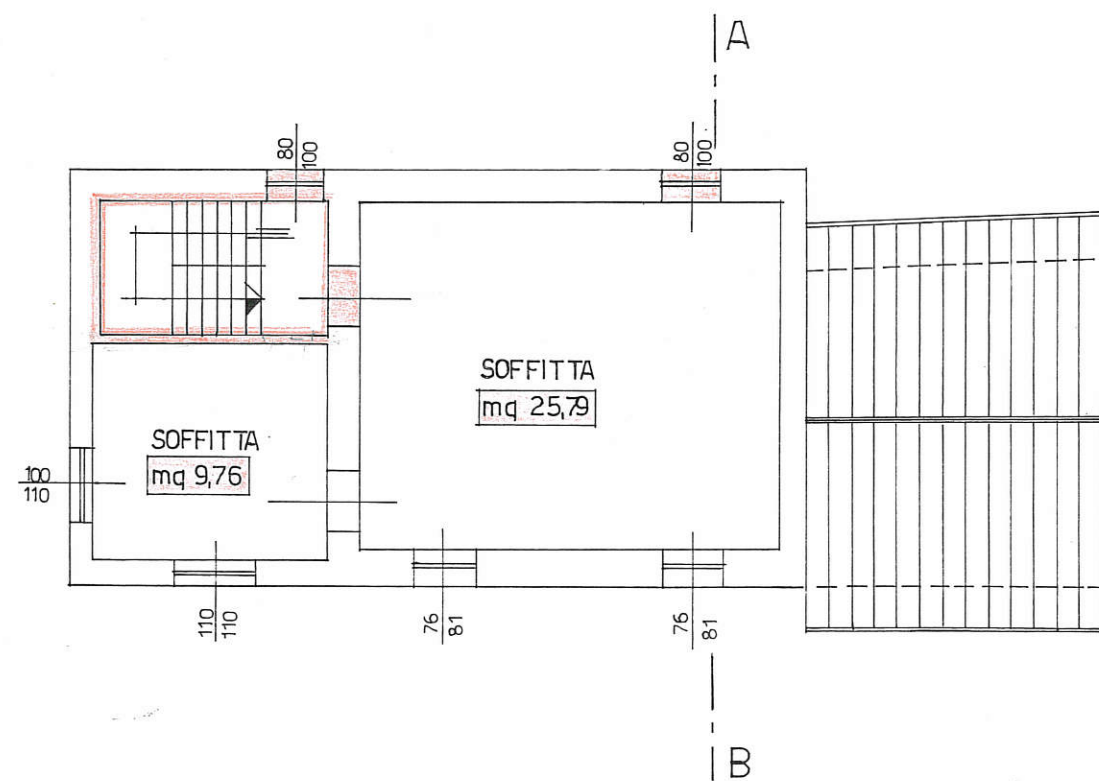


SEZIONE A-B

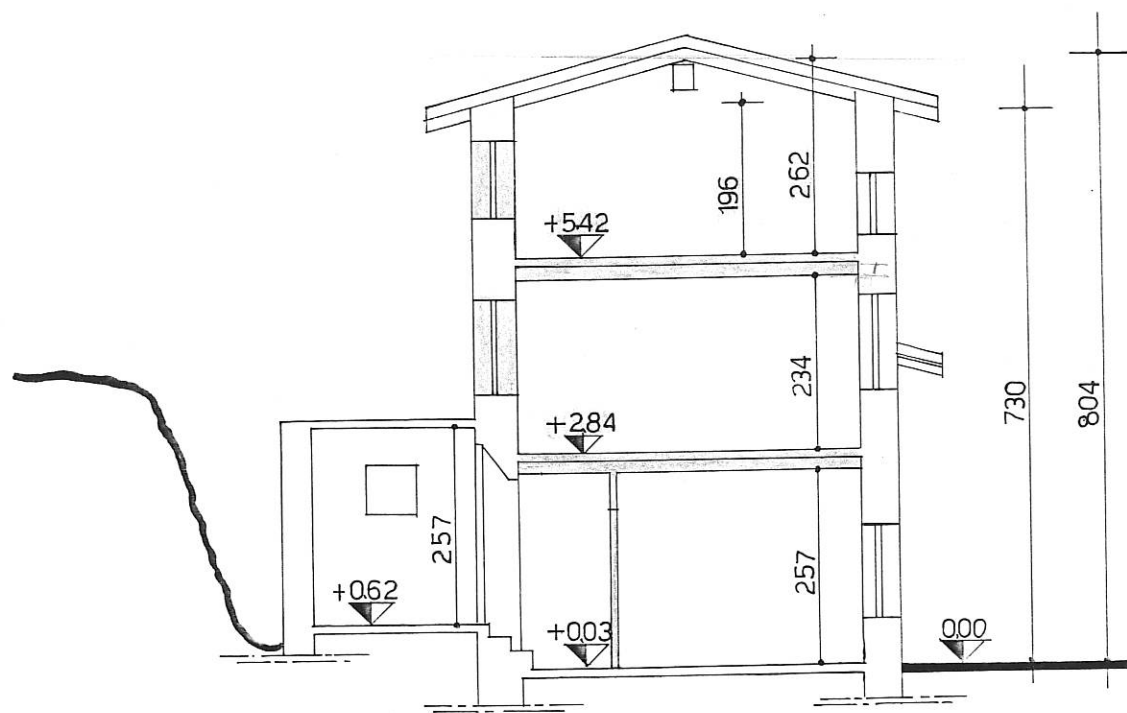


PROSPETTO SUD

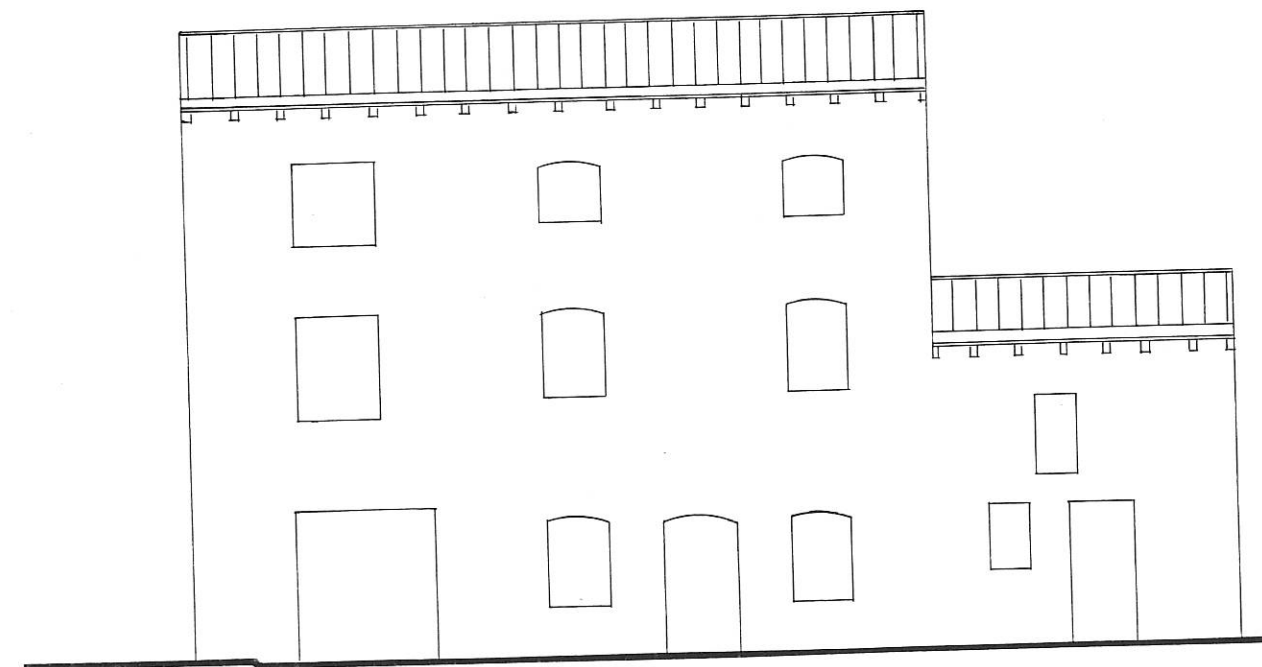


PROSPETTO EST

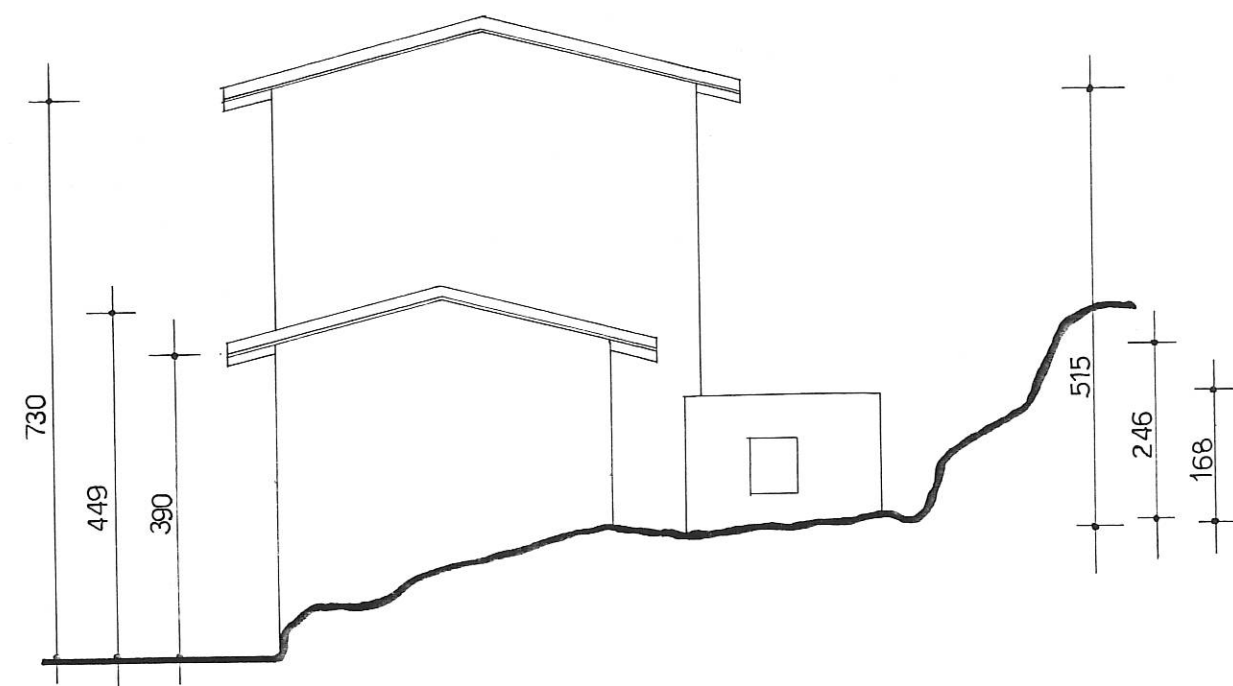

PROSPETTO NORD

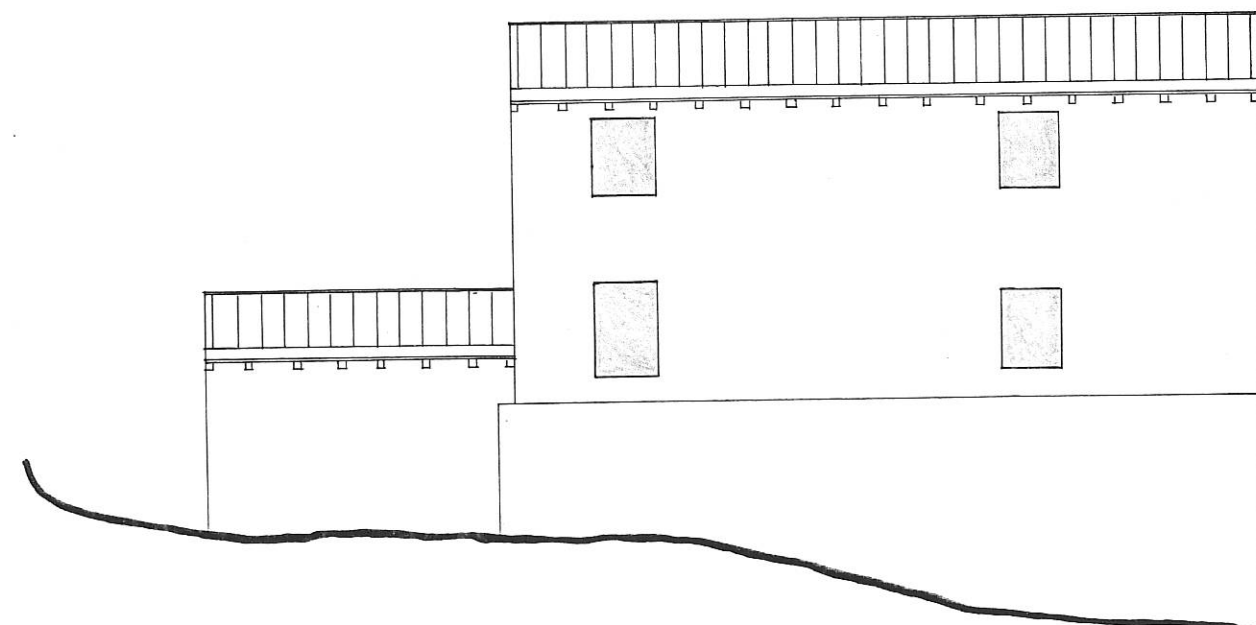

PROSPETTO NORD

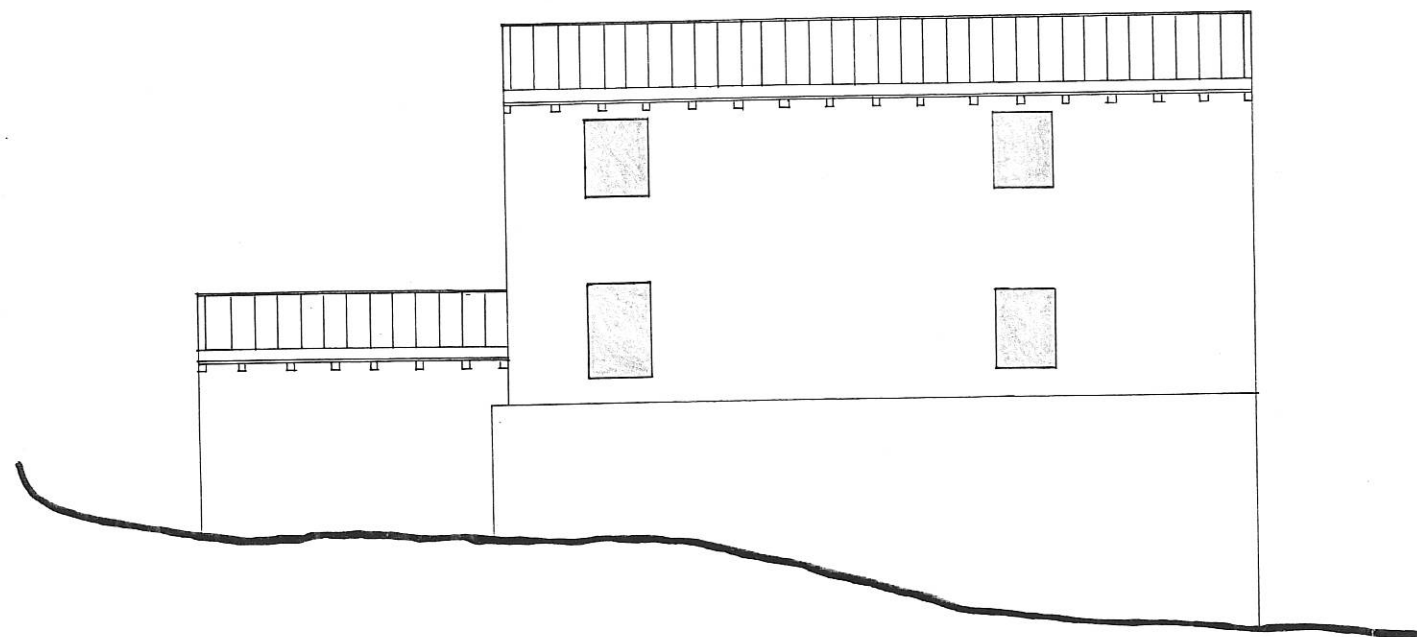

PROSPETTO OVEST

