


20 1.70 50 1.70 50 1.70 30

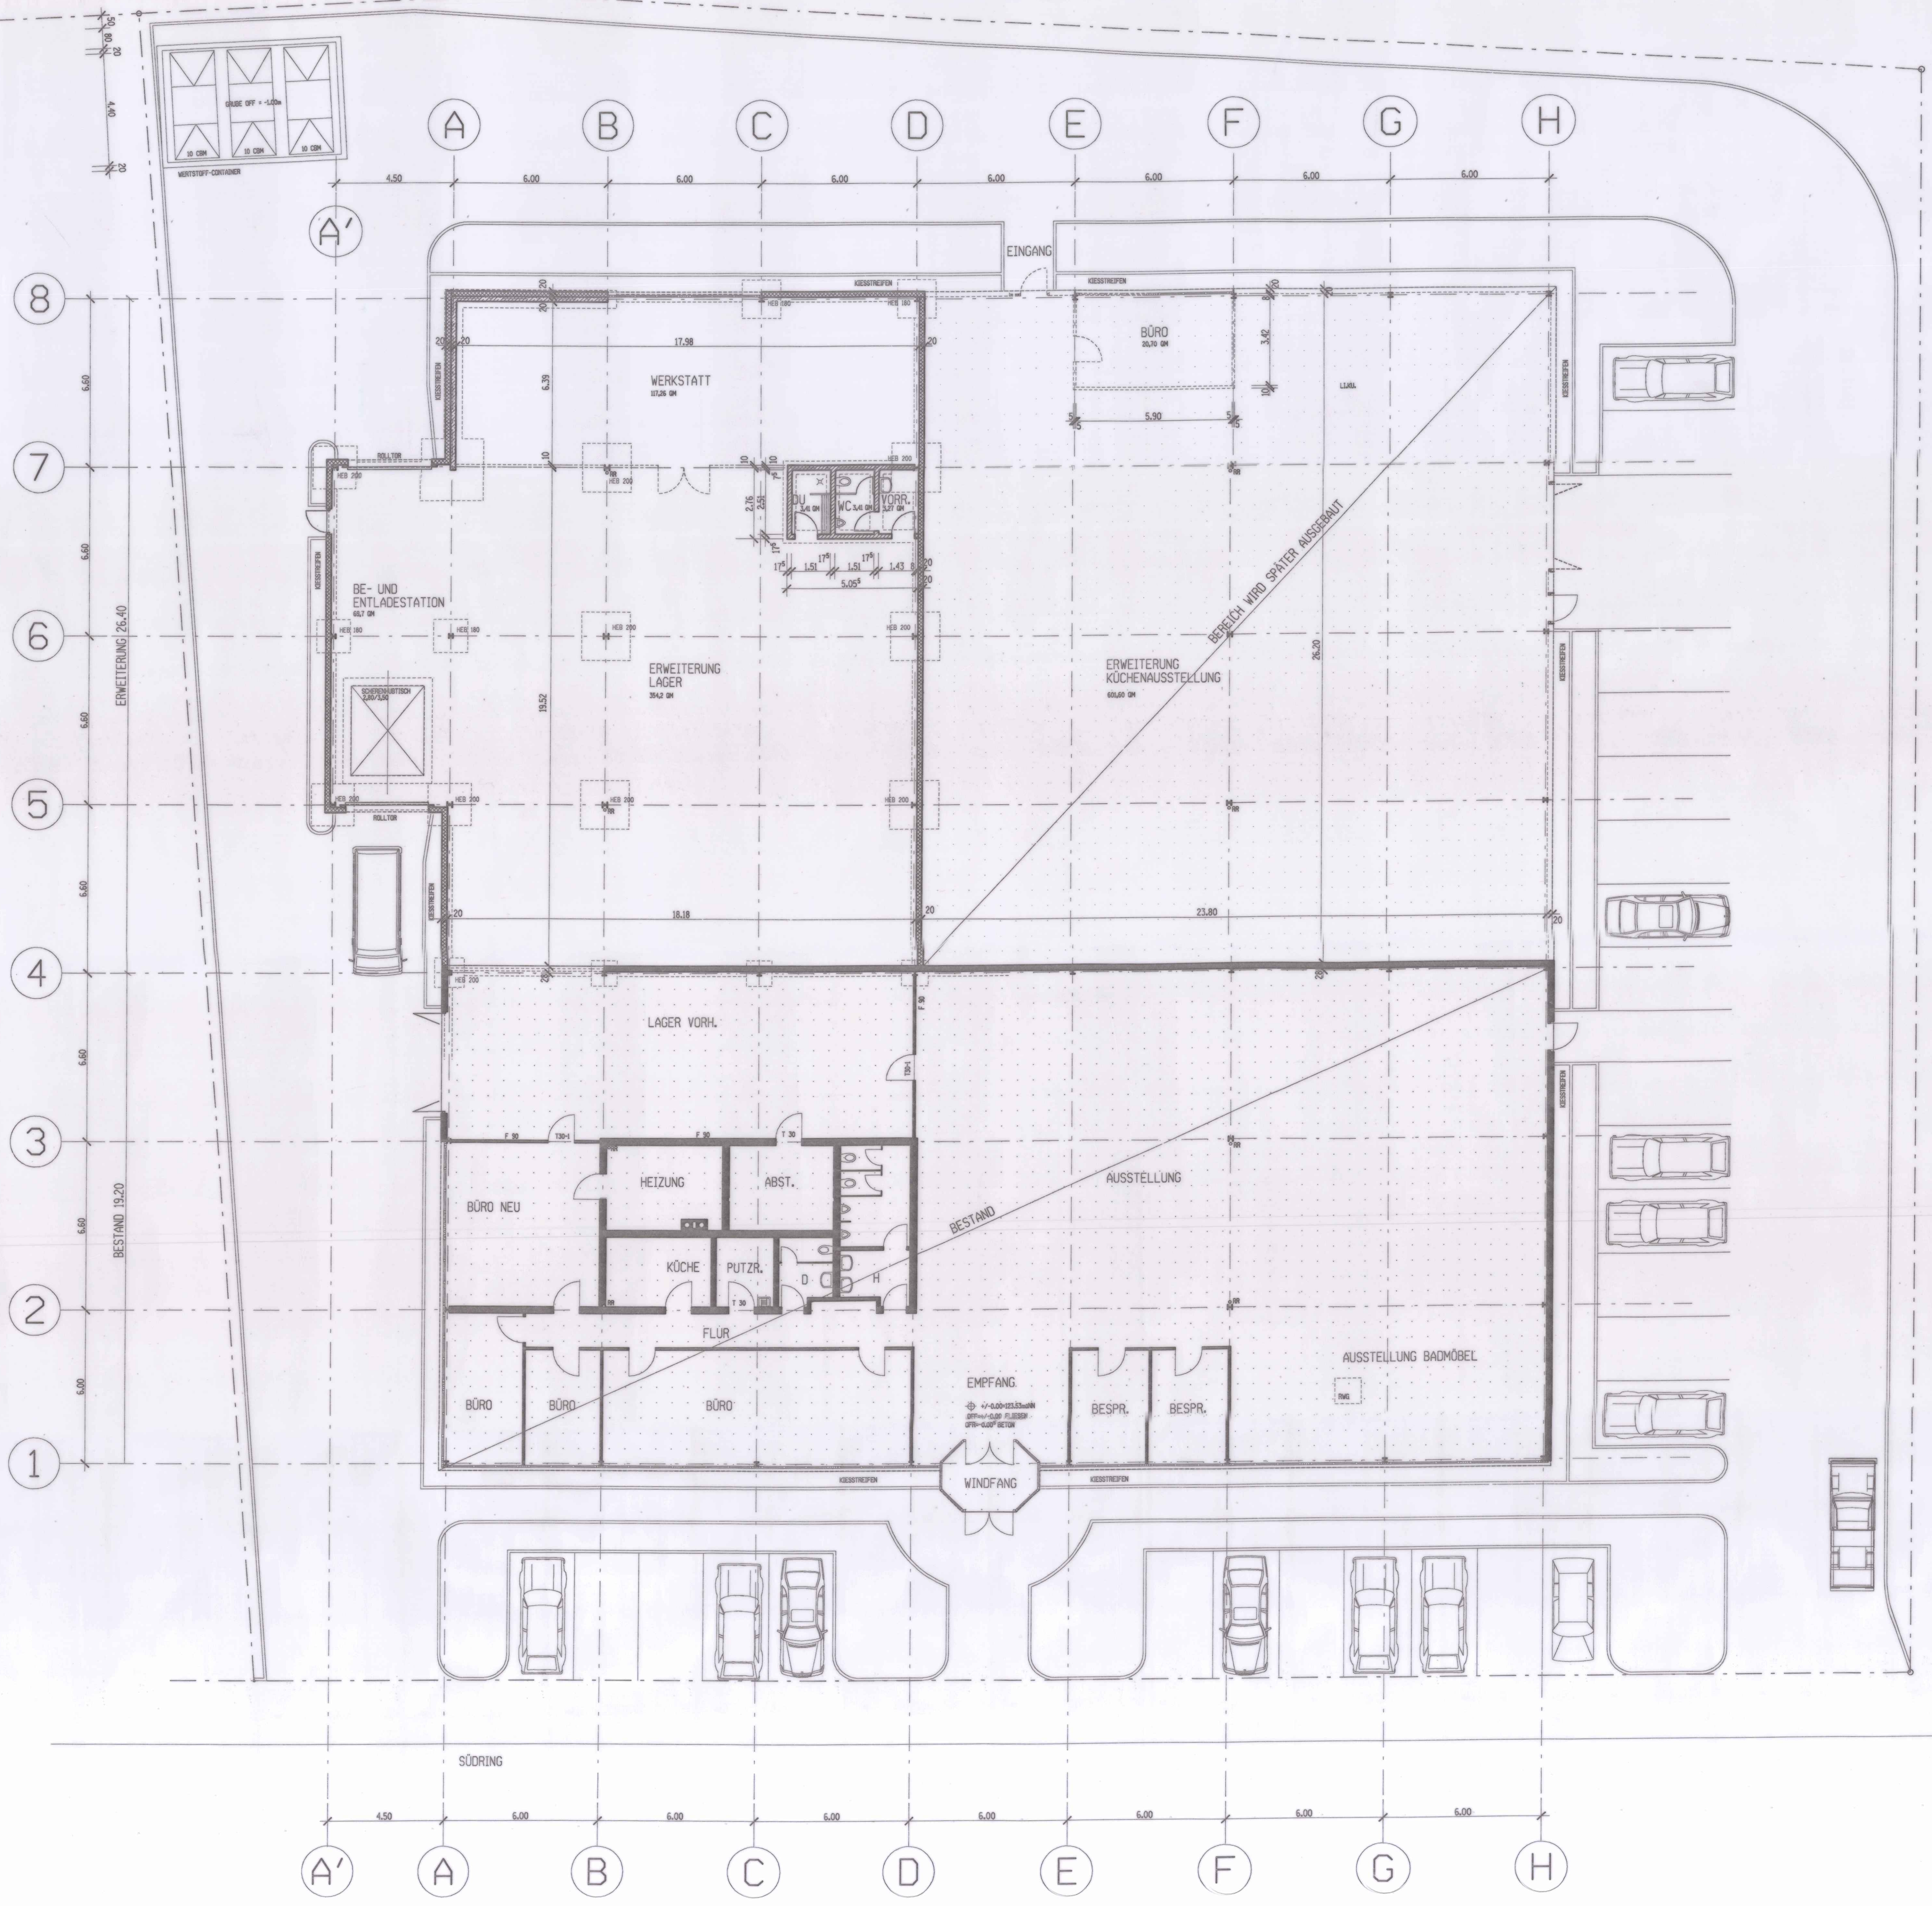

8

7

6

5

4

3

2

1

A

B

C

D

E

F

G

H

A'

A'

A

B

C

D

E

F

G

H

ERWEITERUNG 26.40

BESTAND 19.20

SÜDRING

EINGANG

BE- UND ENTLADESTATION

WERKSTATT

BÜRO

WC

VORR.

ERWEITERUNG LAGER

ERWEITERUNG KÜCHENAUSSTELLUNG

LAGER VORH.

BÜRO NEU

HEIZUNG

ABST.

KÜCHE

PUTZR.

FLUR

BÜRO

BÜRO

BÜRO

EMPFANG

BESPR.

BESPR.


AUSSTELLUNG BADMÖBEL

BESTAND

AUSSTELLUNG

BEREICH WIRD SPÄTER AUSGEBAUT


WINDFANG

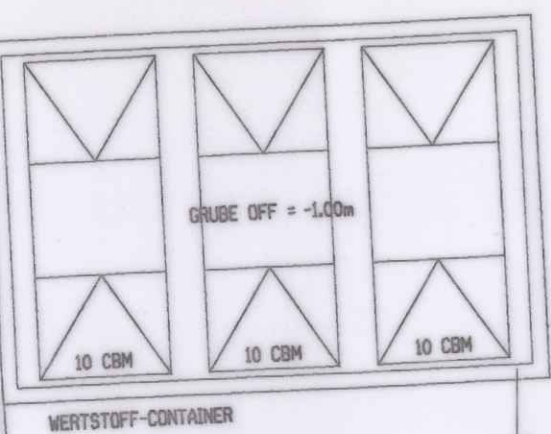

VERTIKAL-CONTAINER

GRUBE OFF + 1.00m

10 CM 10 CM 10 CM

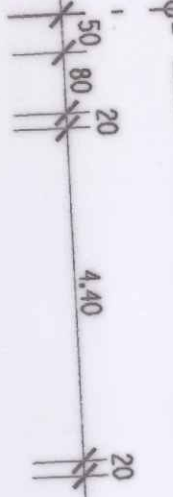

VERTIKAL-CONTAINER

GRUBE OFF + 1.00m

10 CM 10 CM 10 CM

47-0-00-011.53-048
079-0-00-011.53-048
079-0-00-011.53-048