



Landesamt für Vermessung und Geoinformation Sachsen-Anhalt (LVermGeo)

Otto-von-Guericke-Straße 15, 39104 Magdeburg

Standort: Neustädter Passage 15, 06122 Halle

Auszug aus dem Liegenschaftskataster


Liegenschaftskarte 1:1000

Flurstück: 24
Flur: 1
Gemarkung: Wolferstedt

Gemeinde: Allstedt, Stadt
Kreis: Mansfeld-Südharz

Erstellt am 09.03.2022
Aktualität der Daten: 08.03.2022

5699903

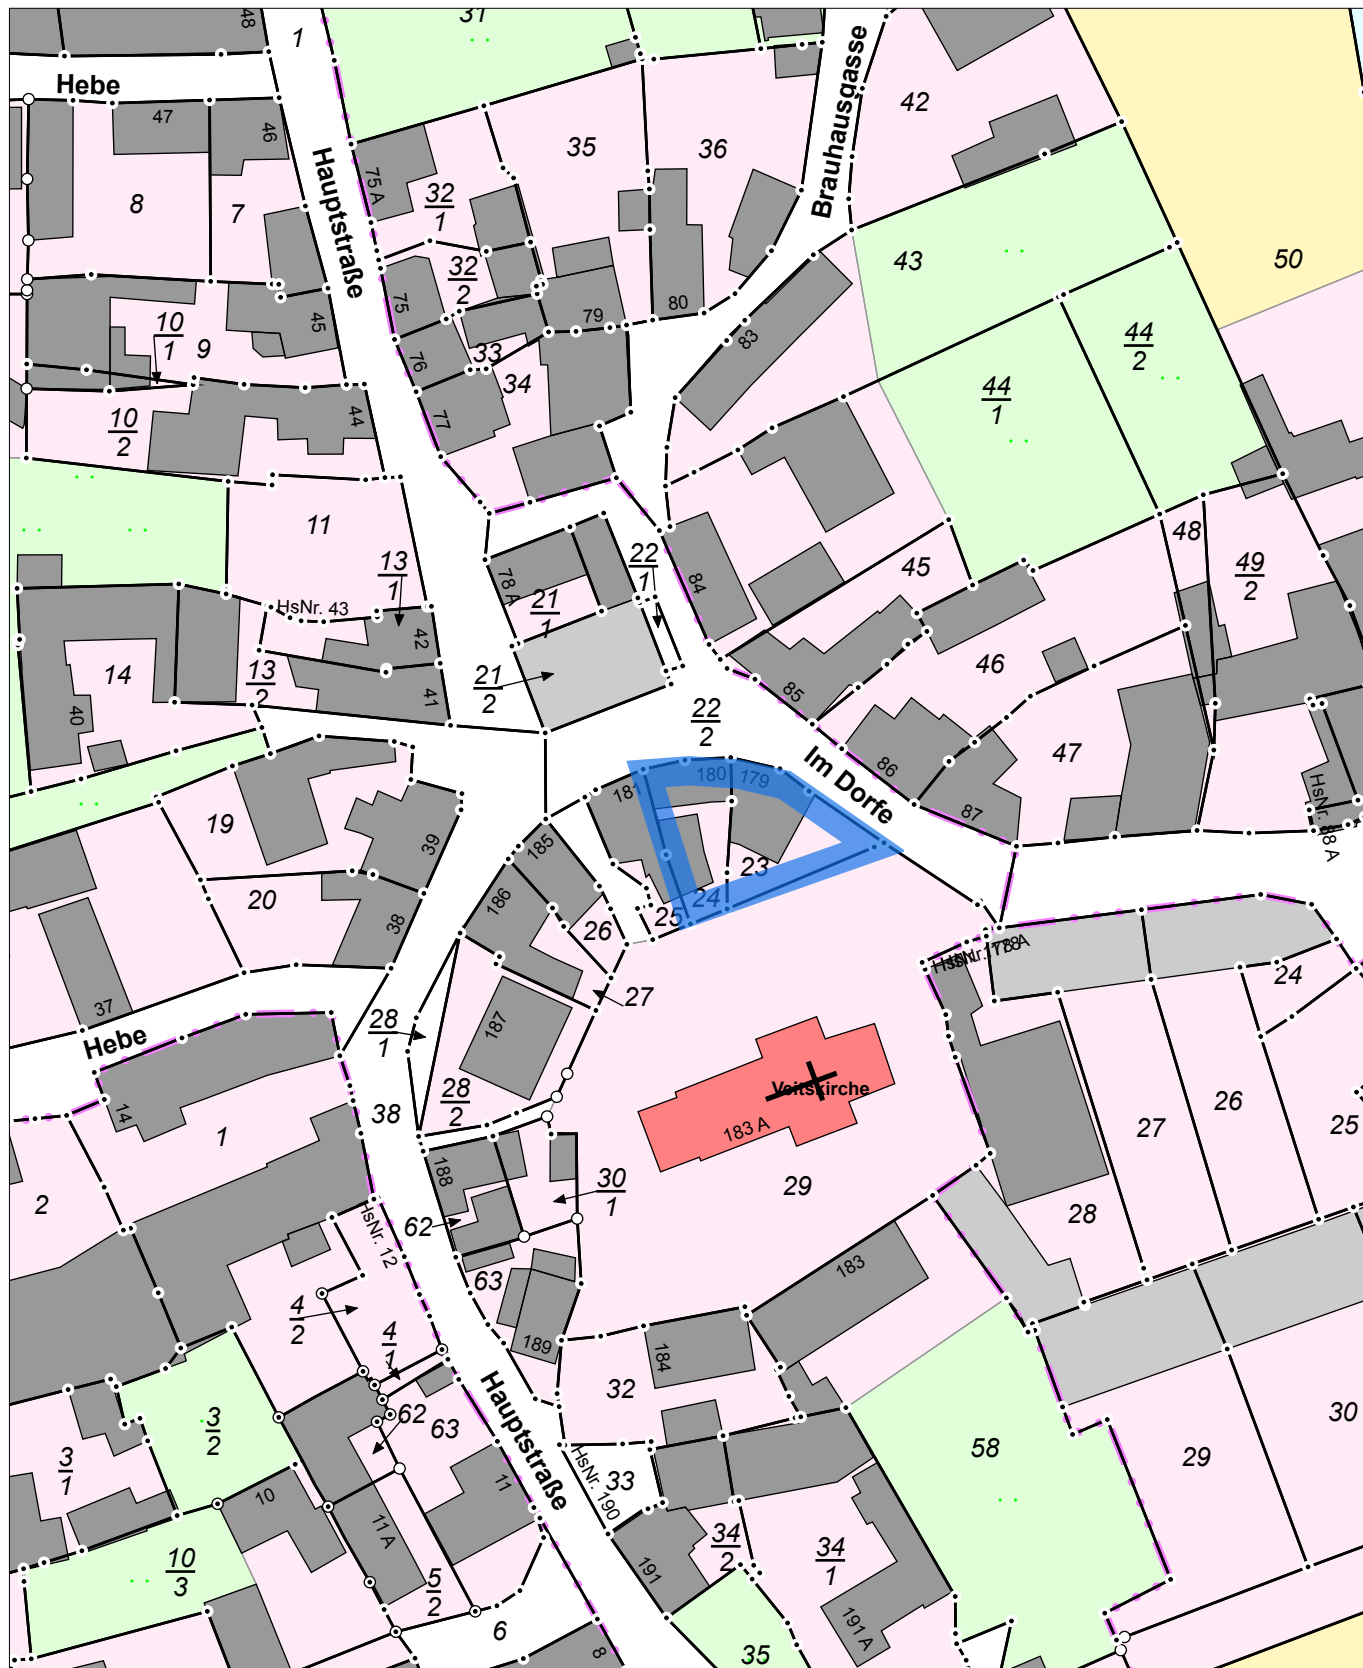

32669247

5699683

Maßstab: 1:1000 0 10 20 30 Meter

Dieser Auszug ist gesetzlich geschützt. Es gelten die Nutzungsbedingungen für die Daten der Landesvermessung, des Liegenschaftskatasters, des Geobasisinformationssystems und der Grundstückswertermittlung des Landesamtes für Vermessung und Geoinformation Sachsen-Anhalt (LVermGeo).

LVermGeo 680a
Stand 08/12

Kartenwerk Version: 10.2.8.0

