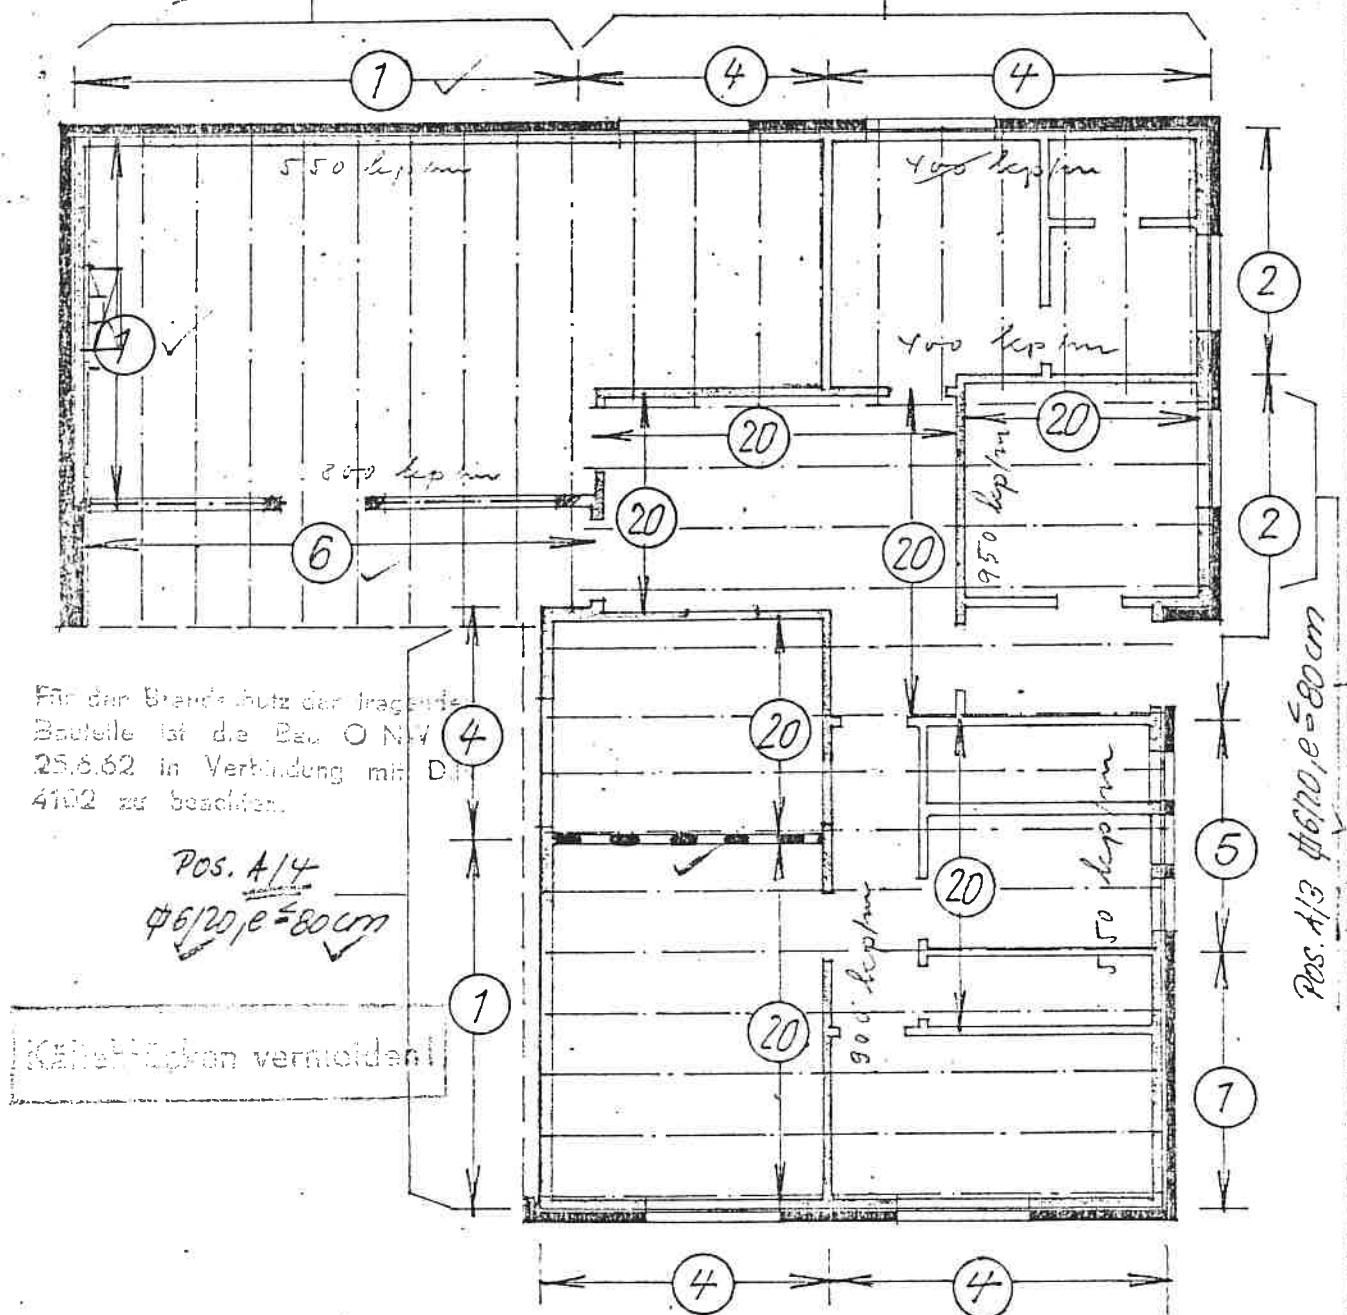



Pos. A/1 $\phi 6/20, e \leq 70 \text{ cm}$ Pos. A/2 $\phi 6/20, e \leq 80 \text{ cm}$ 

Die in $\bigcirc$ eingetragenen Zahlen geben die Ausführung der tragenden Bauteile nach Anlage Blatt B/I - im an.

$\overline{\text{---}}$ 11,5 cm starke Mauerwerksschale nach DIN 1053, Ziffer 5.1 ausführen.


$\overline{\text{---}}$ Schubfest auszubildende Wandplatten nach Pos. B/1 d) bzw. Pos. B/2 e) sh. hierzu Anlagen Bl. B/III + X ✓ Verankerung dieser Wandplatten nach Pos. B/3 ✓

AKTE

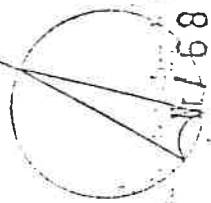

Gezeichnet: *Montagohans*
 Nr. **16890**
 A. 1. 1958 Montagohans
 Bei A. 1. 1958 Montagohans
 Datum: 13 NOV 1958
 1. A. 1. 1958 Montagohans
 2. A. 1. 1958 Montagohans
 3. A. 1. 1958 Montagohans


bauteilsgemäß geprüft
 Amt Montrost - Dörsten
 21. 11. 1958

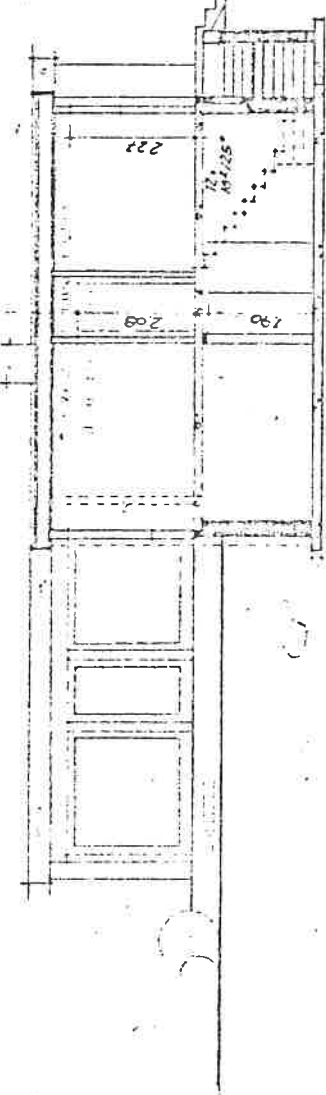

Schulz


WILCO - Montagohans	
Typ	BR 168
Zeichnung	Ma. 1:100
Bezeichnung	Dr. 78.1.12
Bezeichnung	Montagohans
Bezeichnung	Wiedemann
Bezeichnung	Wiedemann
Bezeichnung	Wiedemann

Gezeichnet: Montagohans
 Datum: 13 NOV 1958

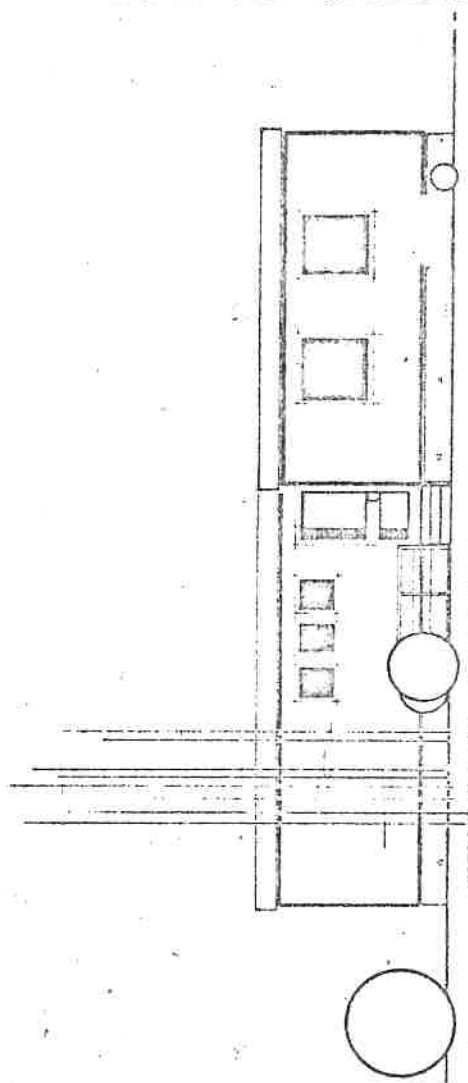


I. Asden




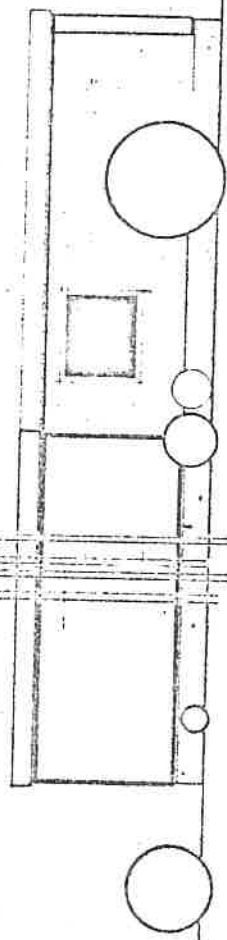

Wierba ✓

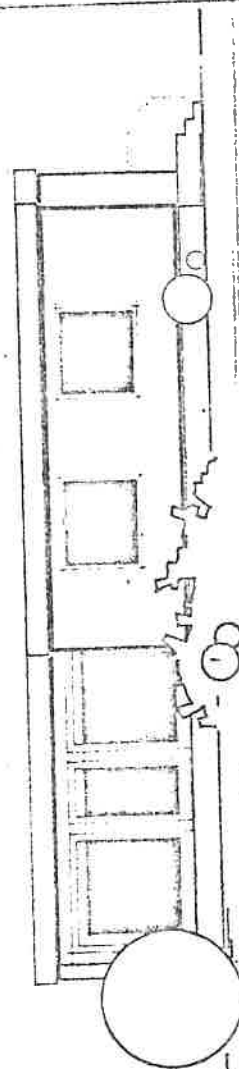

Suoden

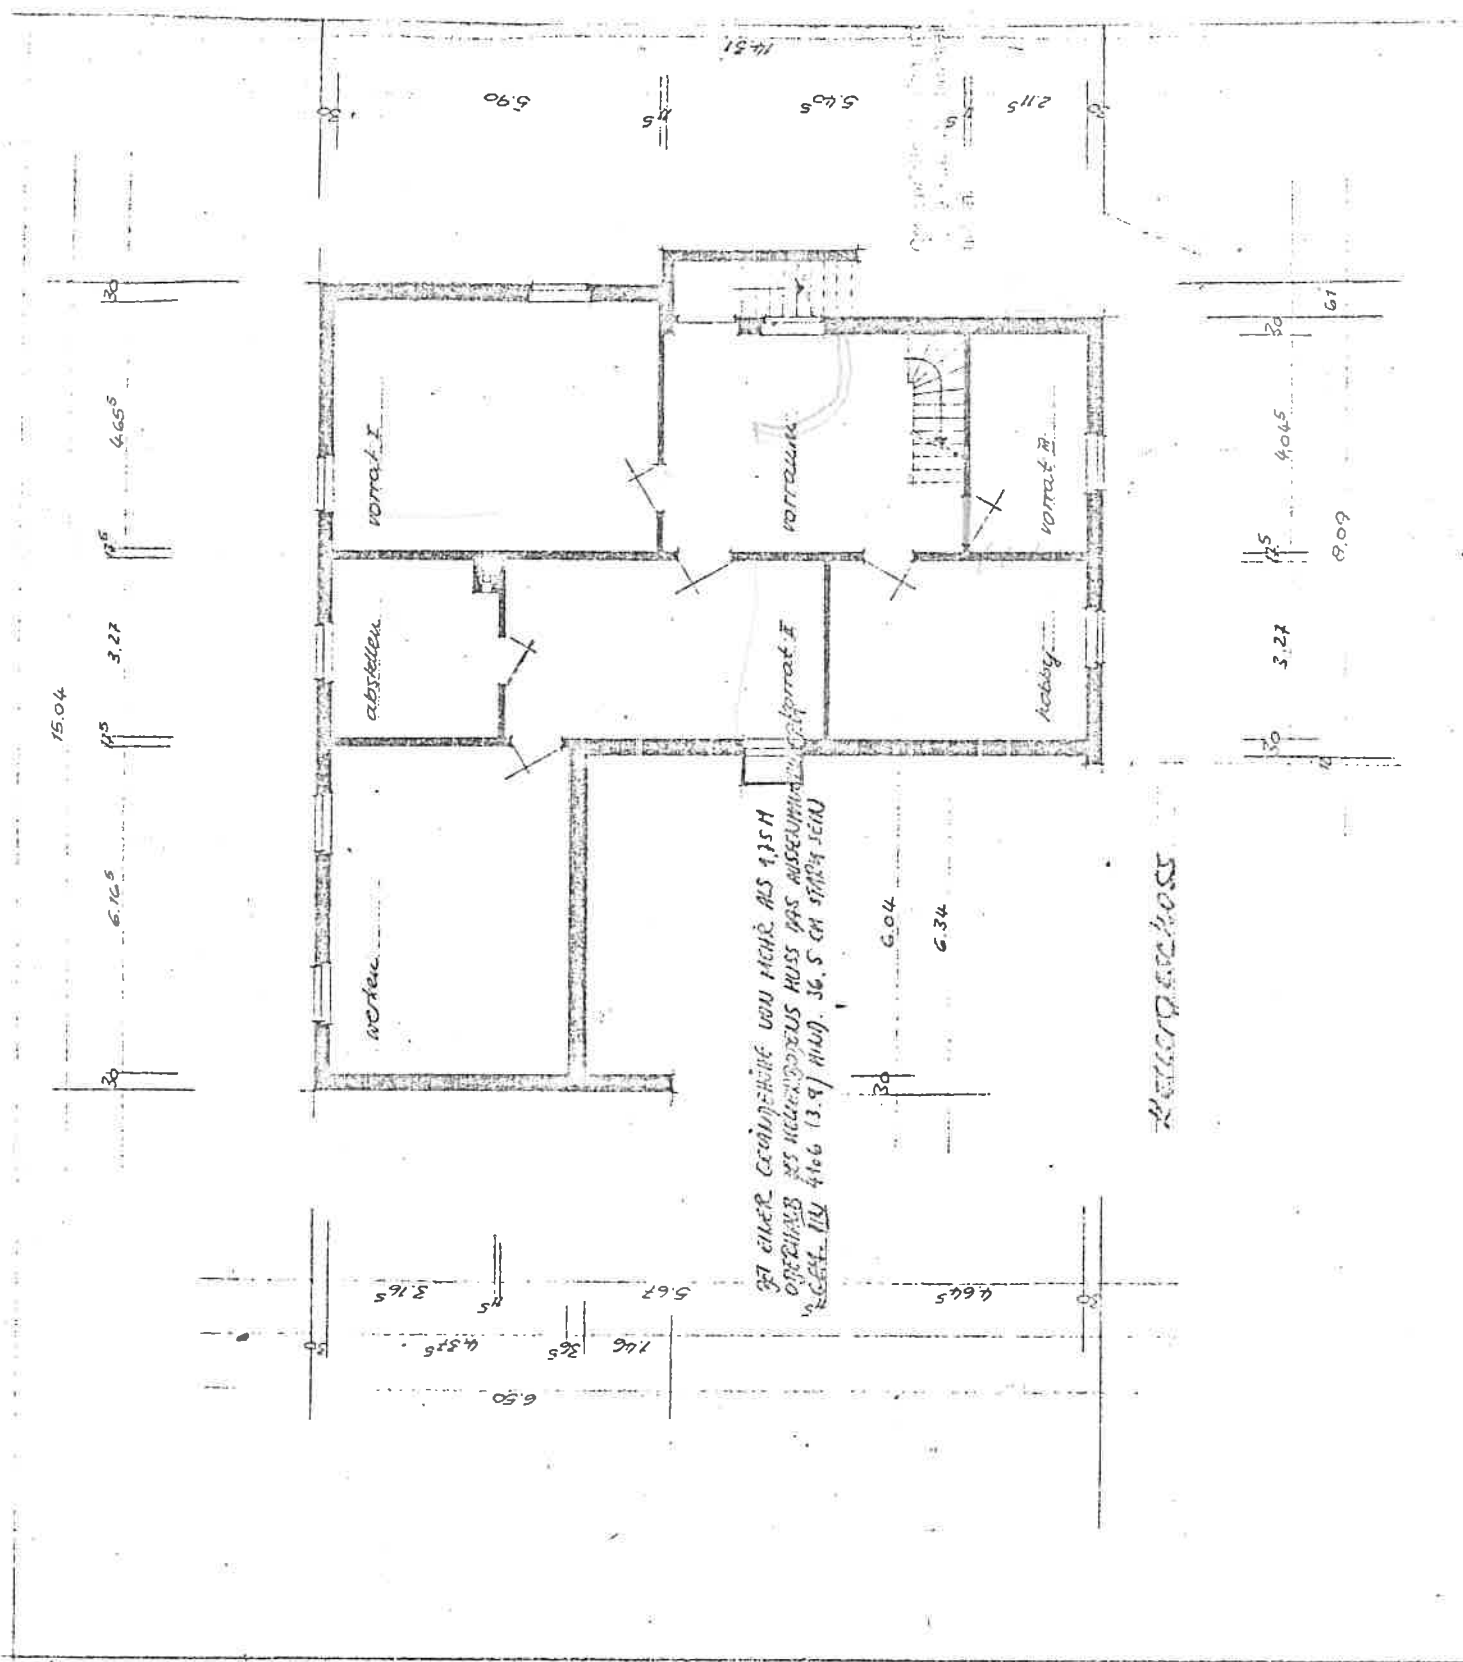

STUFE: 114 4166 (13.9) 11109, 36.5 CM STUFE SEIN

STUFE: 114 4166 (13.9) 11109, 36.5 CM STUFE SEIN