



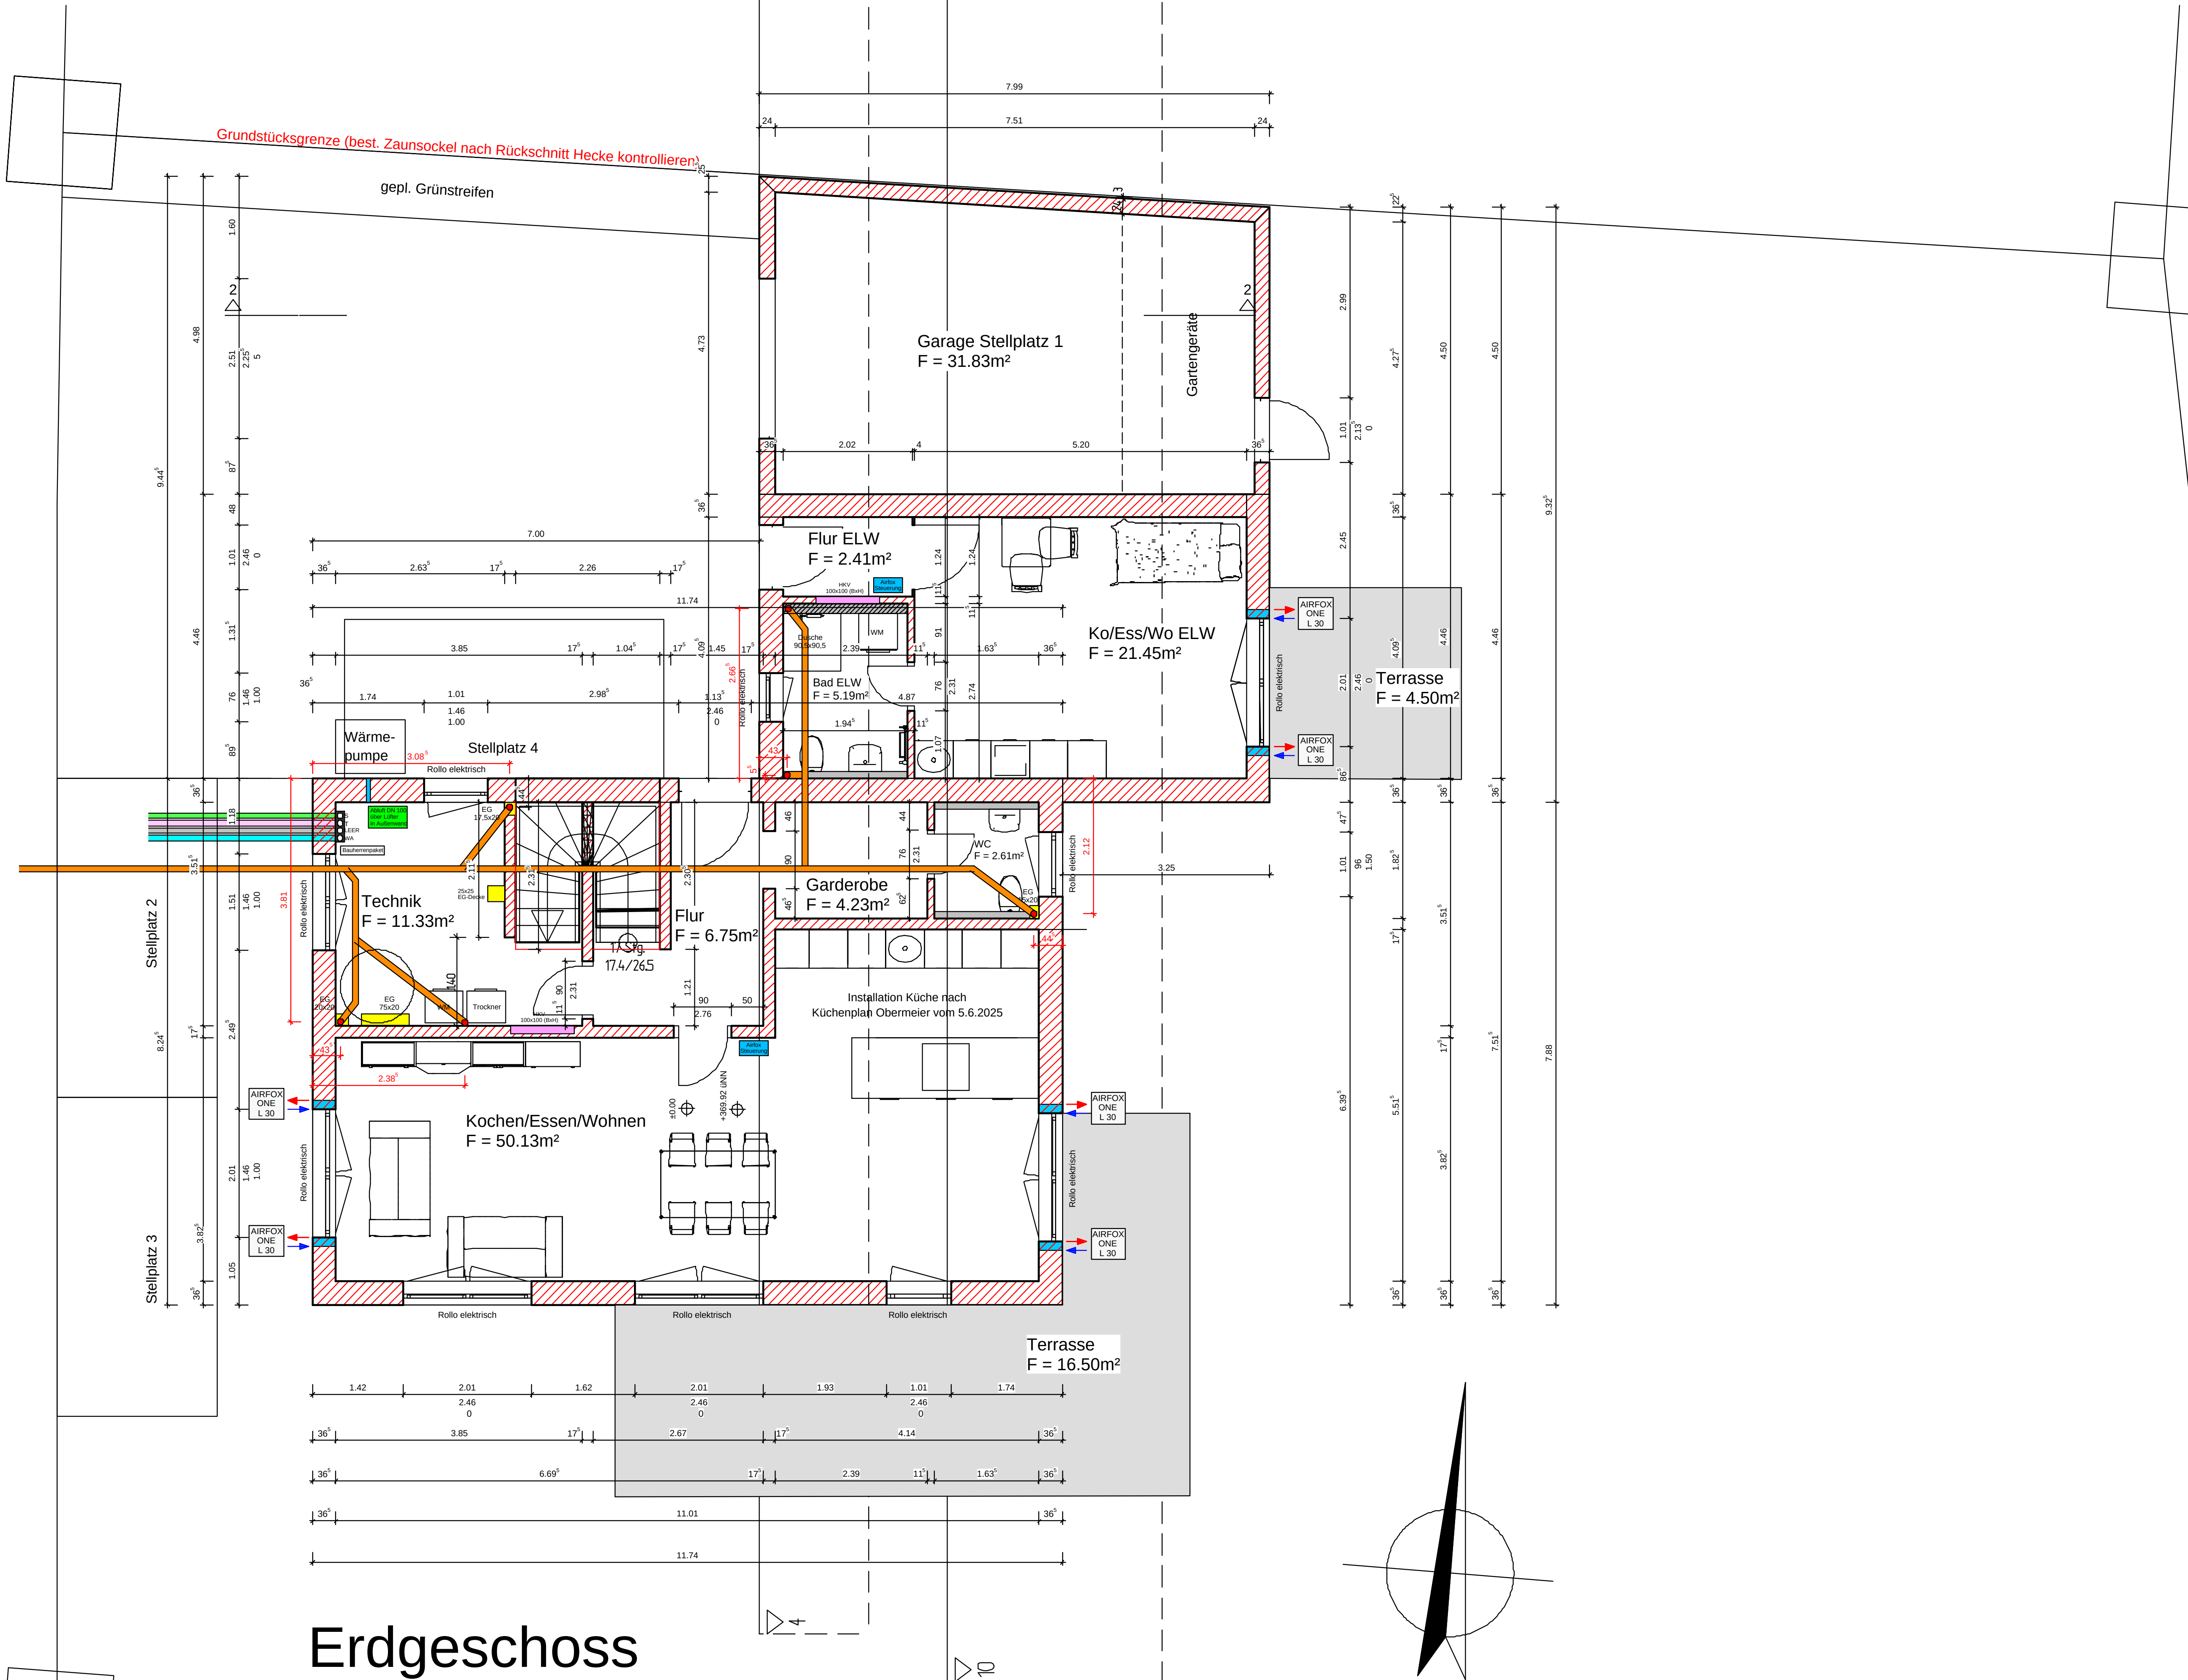

Erdgeschoss

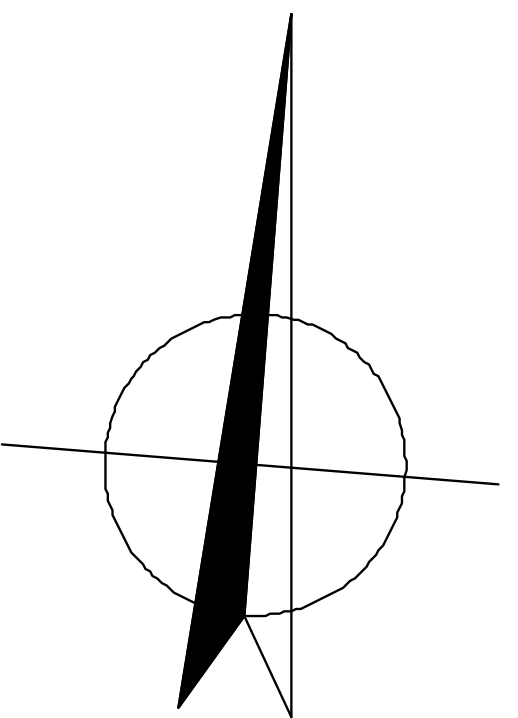

7	Terrassen angepasst	06.06.2025	RM
6	Einteilung Bad ELW nach Vorschlag Fa. Maurer, Küchenzeile ELW geä.	06.06.2025	RM
5	WM in Bad ELW, Kücheninstall. nach Plan Obermeier, Esstisch geä.	04.06.2025	RM
4	Bemassungen ergänzt	28.05.2025	RM
3	Aussparungen angepasst	21.03.2025	RM
2	Abläufe SW u. Aussparungen angepasst	10.03.2025	RM
1	Lage Bauherrenpaket geändert	20.12.2024	RM
INDEX	ÄNDERUNG	DATUM	GEZEICHNET

PROJEKT

Neubau Einfamilienhaus mit ELW
Mundfling 18
94339 Leiblfing

BAUHERR

Georg u. Ulrike Maierhofer
Kolbstr. 12
94339 Hankofen

BAUTEIL

WP1 - Erdgeschoss

Plannummer

1

Maßstab

1:50

Gezeichnet

16.12.2024