



Vermessungs- und Katasterverwaltung Niedersachsen

Gemeinde: Worpswede
Gemarkung: Hüttenbusch
Flur: 2 Flurstück: 132/25


Liegenschaftskarte 1:1000

Standardpräsentation

Erstellt am 08.05.2023
Aktualität der Daten 06.05.2023

N = 5902085

E = 32497523

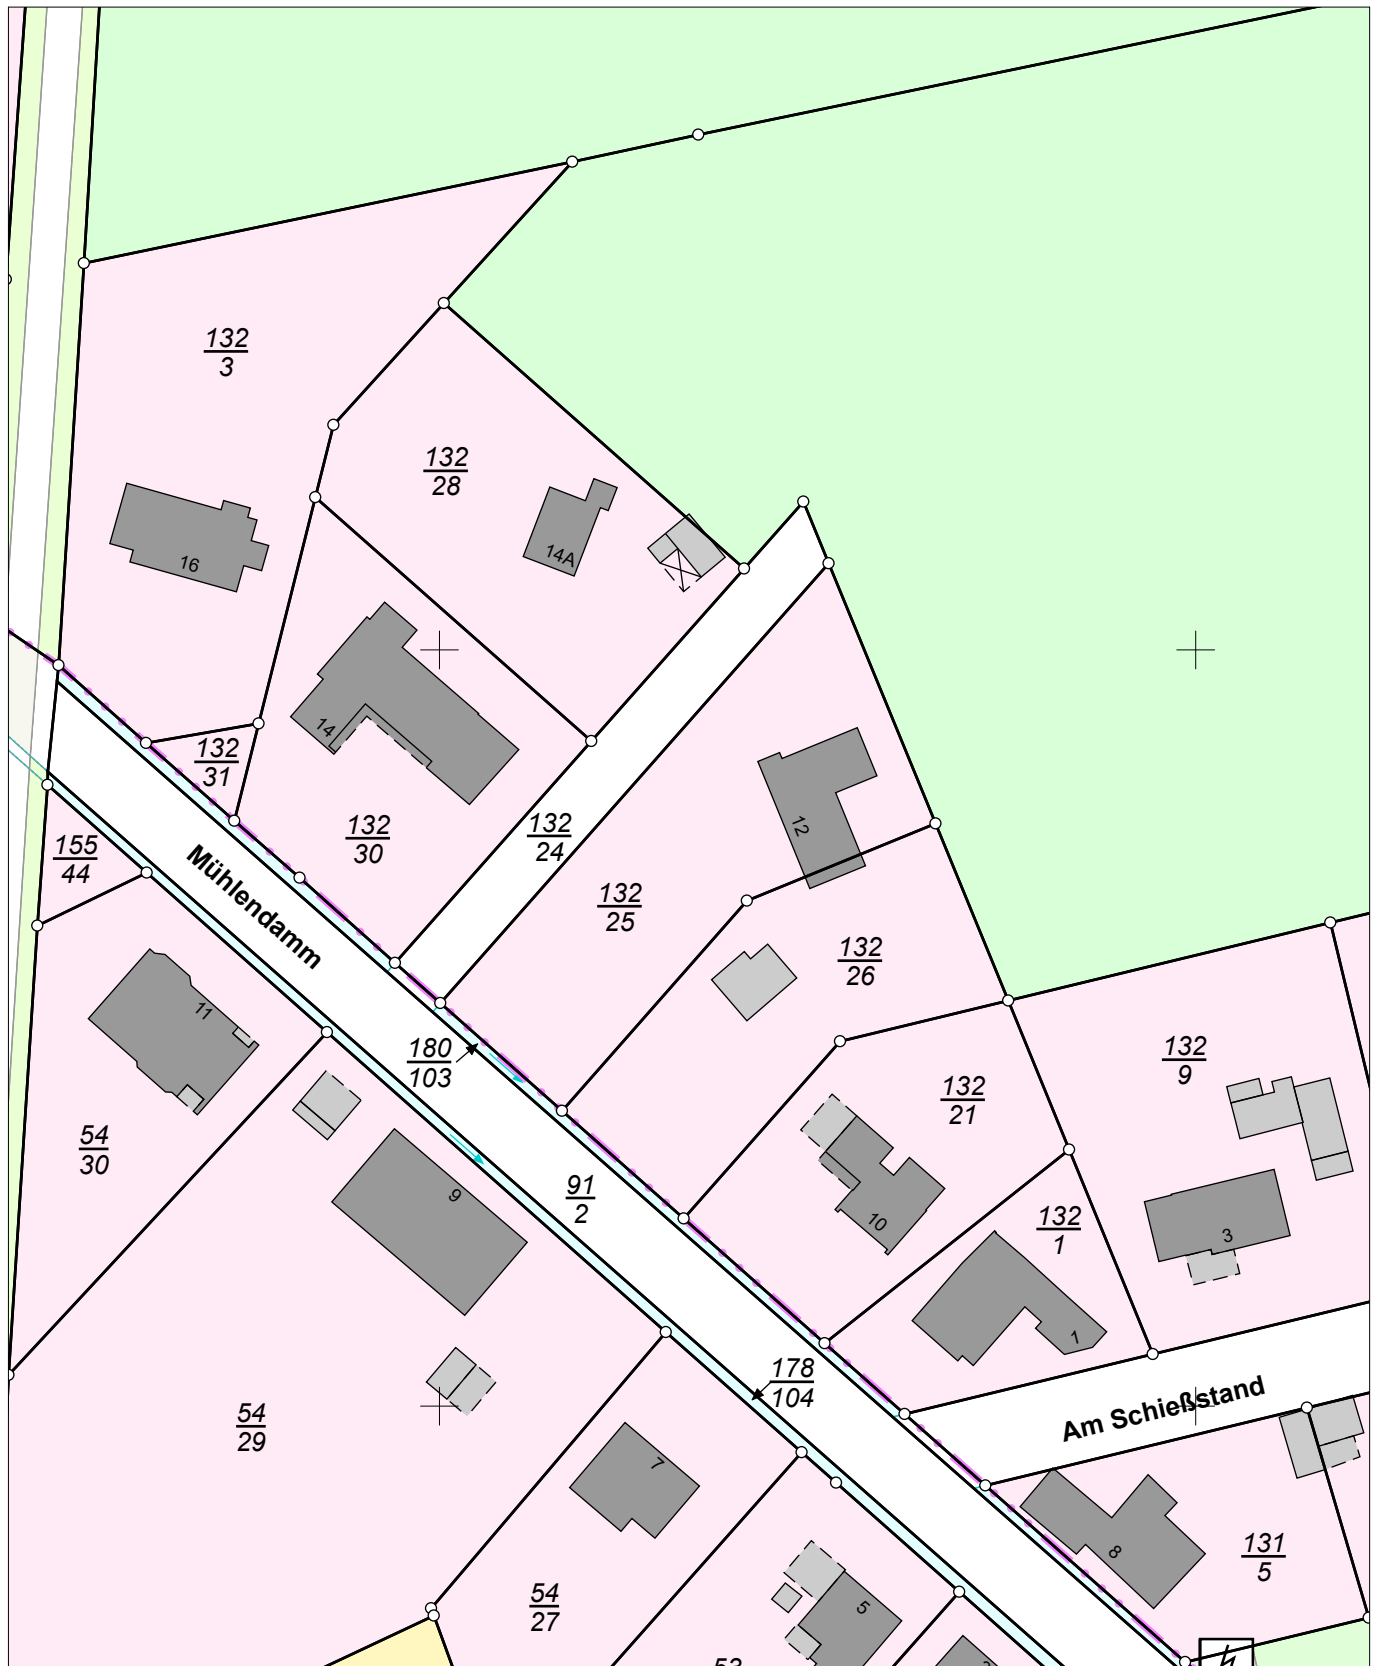

E = 32497343

N = 5901865

Maßstab 1:1000 0 10 20 30 Meter

Verantwortlich für den Inhalt:

Landesamt für Geoinformation und Landesvermessung Niedersachsen
Regionaldirektion Otterndorf - Katasteramt Osterholz-Scharmbeck -
Pappstraße 4
27711 Osterholz-Scharmbeck

Bereitgestellt durch:

ÖbVI Carsten Bruns
Rathausstraße 3
27711 Osterholz-Scharmbeck
Zeichen: 230144

Bei einer Verwertung für nichteigene oder wirtschaftliche Zwecke oder einer öffentlichen Wiedergabe sind die Allgemeinen Geschäfts- und Nutzungsbedingungen (AGNB) zu beachten; ggf. sind erforderliche Nutzungsrechte über einen zusätzlich mit der für den Inhalt verantwortlichen Behörde abzuschließenden Nutzungsvertrag zu erwerben.