


Das Gesetz zur Bekämpfung der Schwarzarbeit vom 30. März 1957 (BGBl. I S. 115) in der Fassung der Bekanntmachung vom 31. Mai 1974 (BGBl. I S. 1252) ist zu beachten.

Geprüft mit Bescheid des Landratsamtes Neuburg-Schrobenhausen


04. April 2023

Wfl. OG: 58,72 m<sup>2</sup>

1004,5

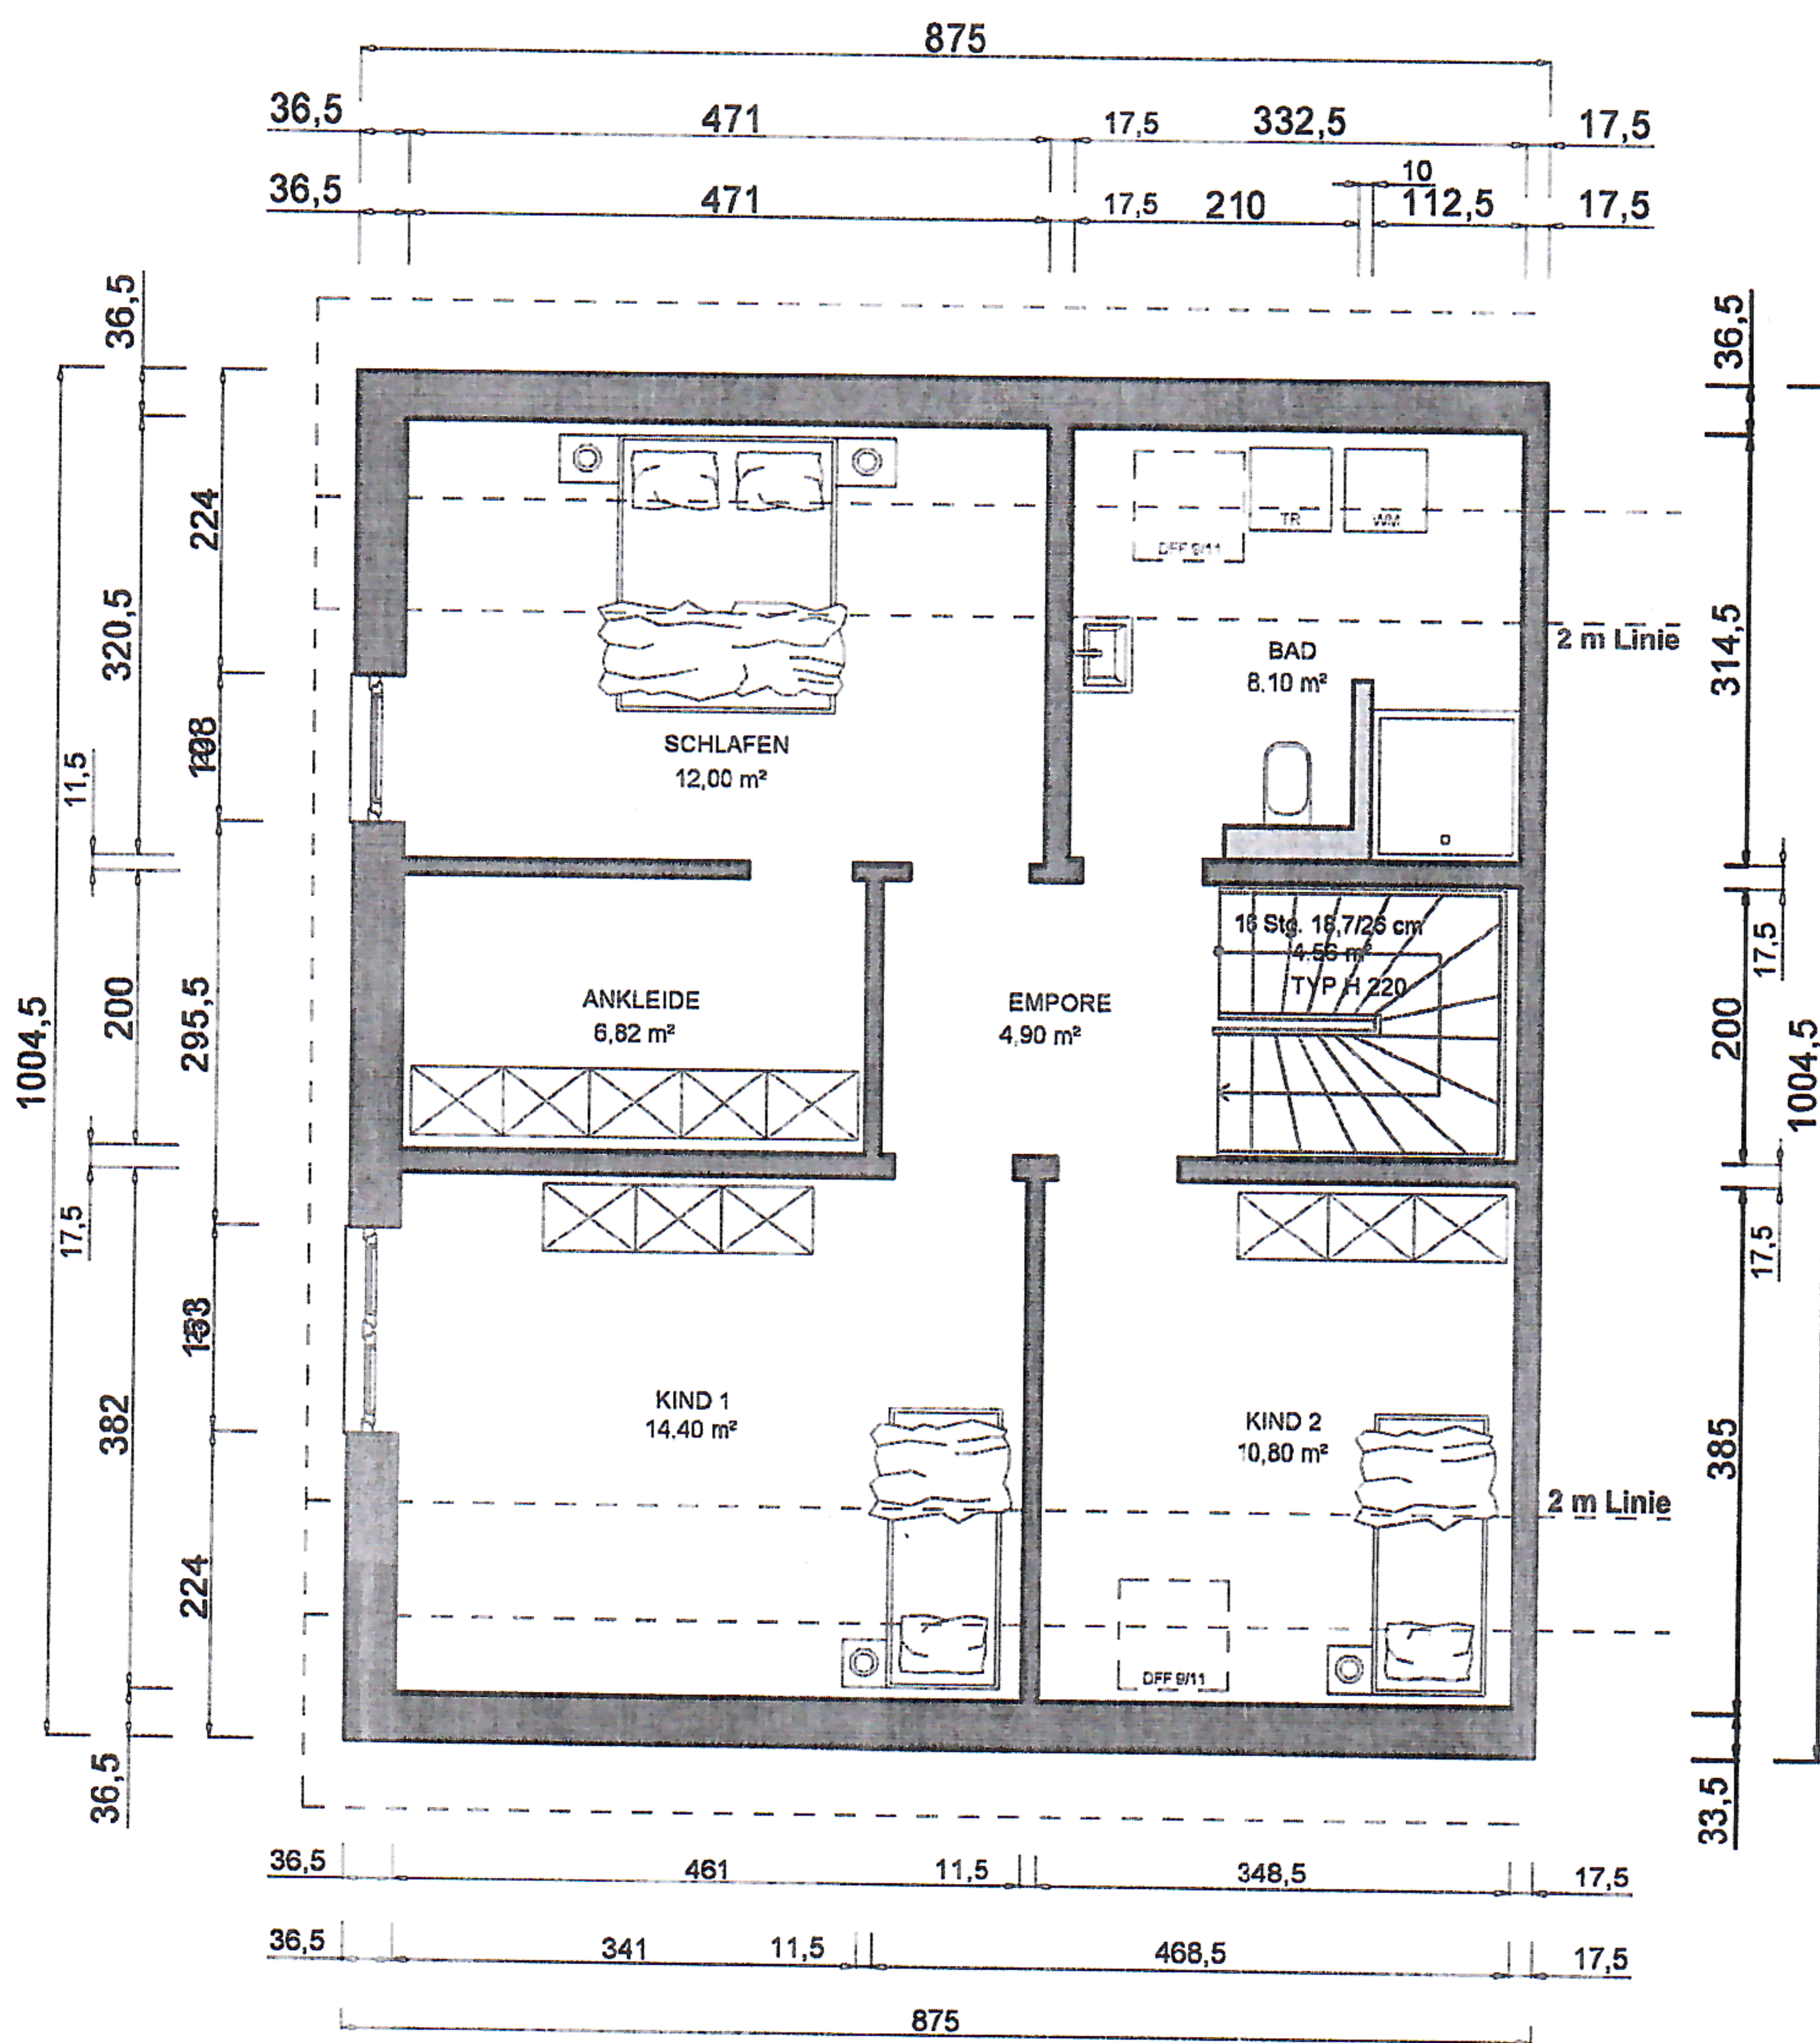

**GRUNDRISS OG** m 1:100

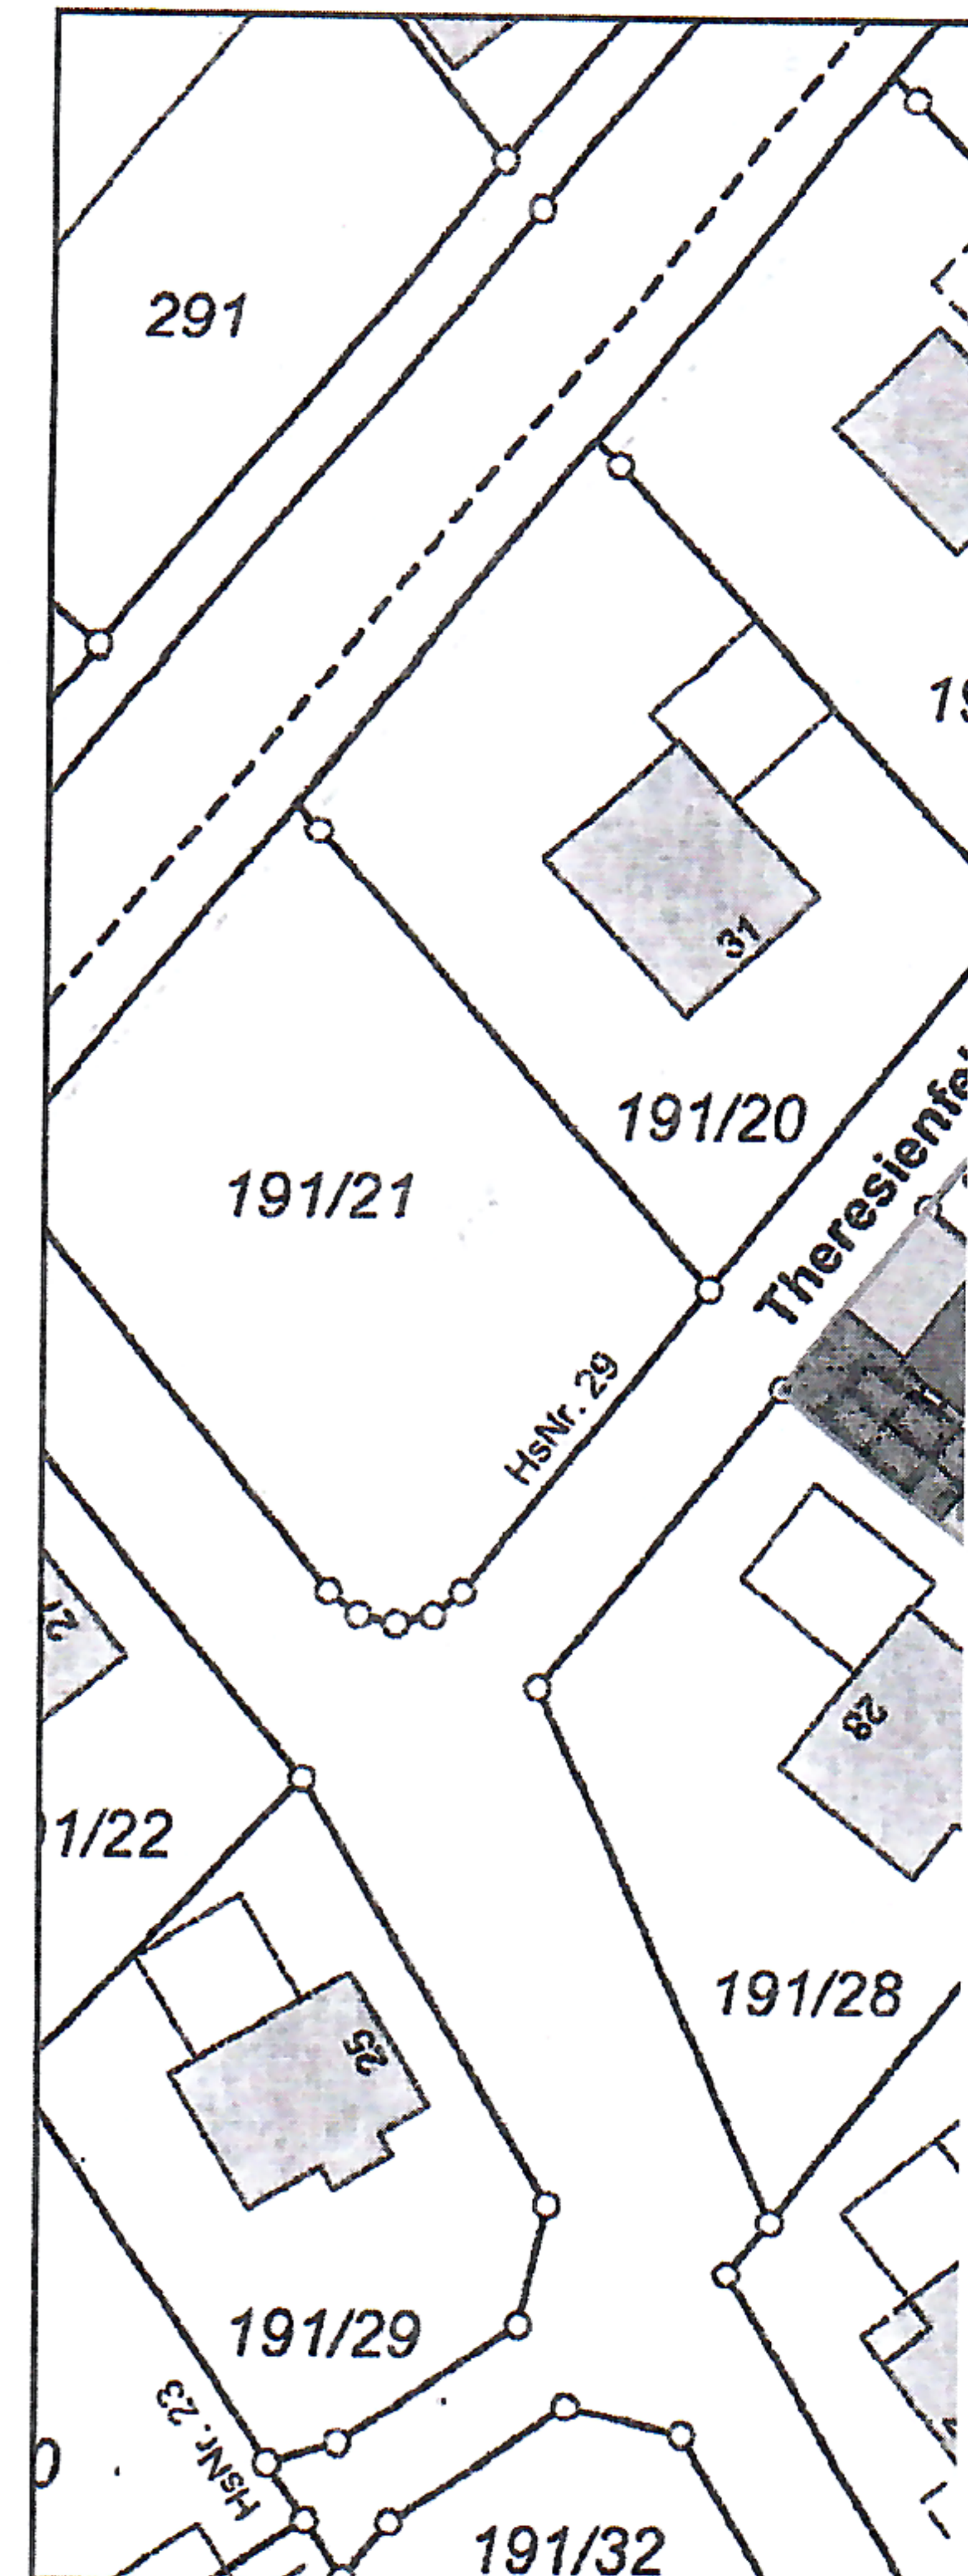

**NEUBAU - DOF mit Stellplätzen**

**GRUNDRISSE**

Bauherr: AMS VERTRIE  
JOSEPH HAYD  
86633 NEUBUI

Planung: Dipl. Ing. (FH) I  
ARCHITEKT

Marie Curie Str  
85055 INGOLS

Geprüft nach Art. 59 der Bayer. Bauordnung (BayBO)  
Landratsamt Neuburg-Schrobenhausen  
Neuburg a. d. Donau, den 31.03.2023

*[Handwritten signature]*