

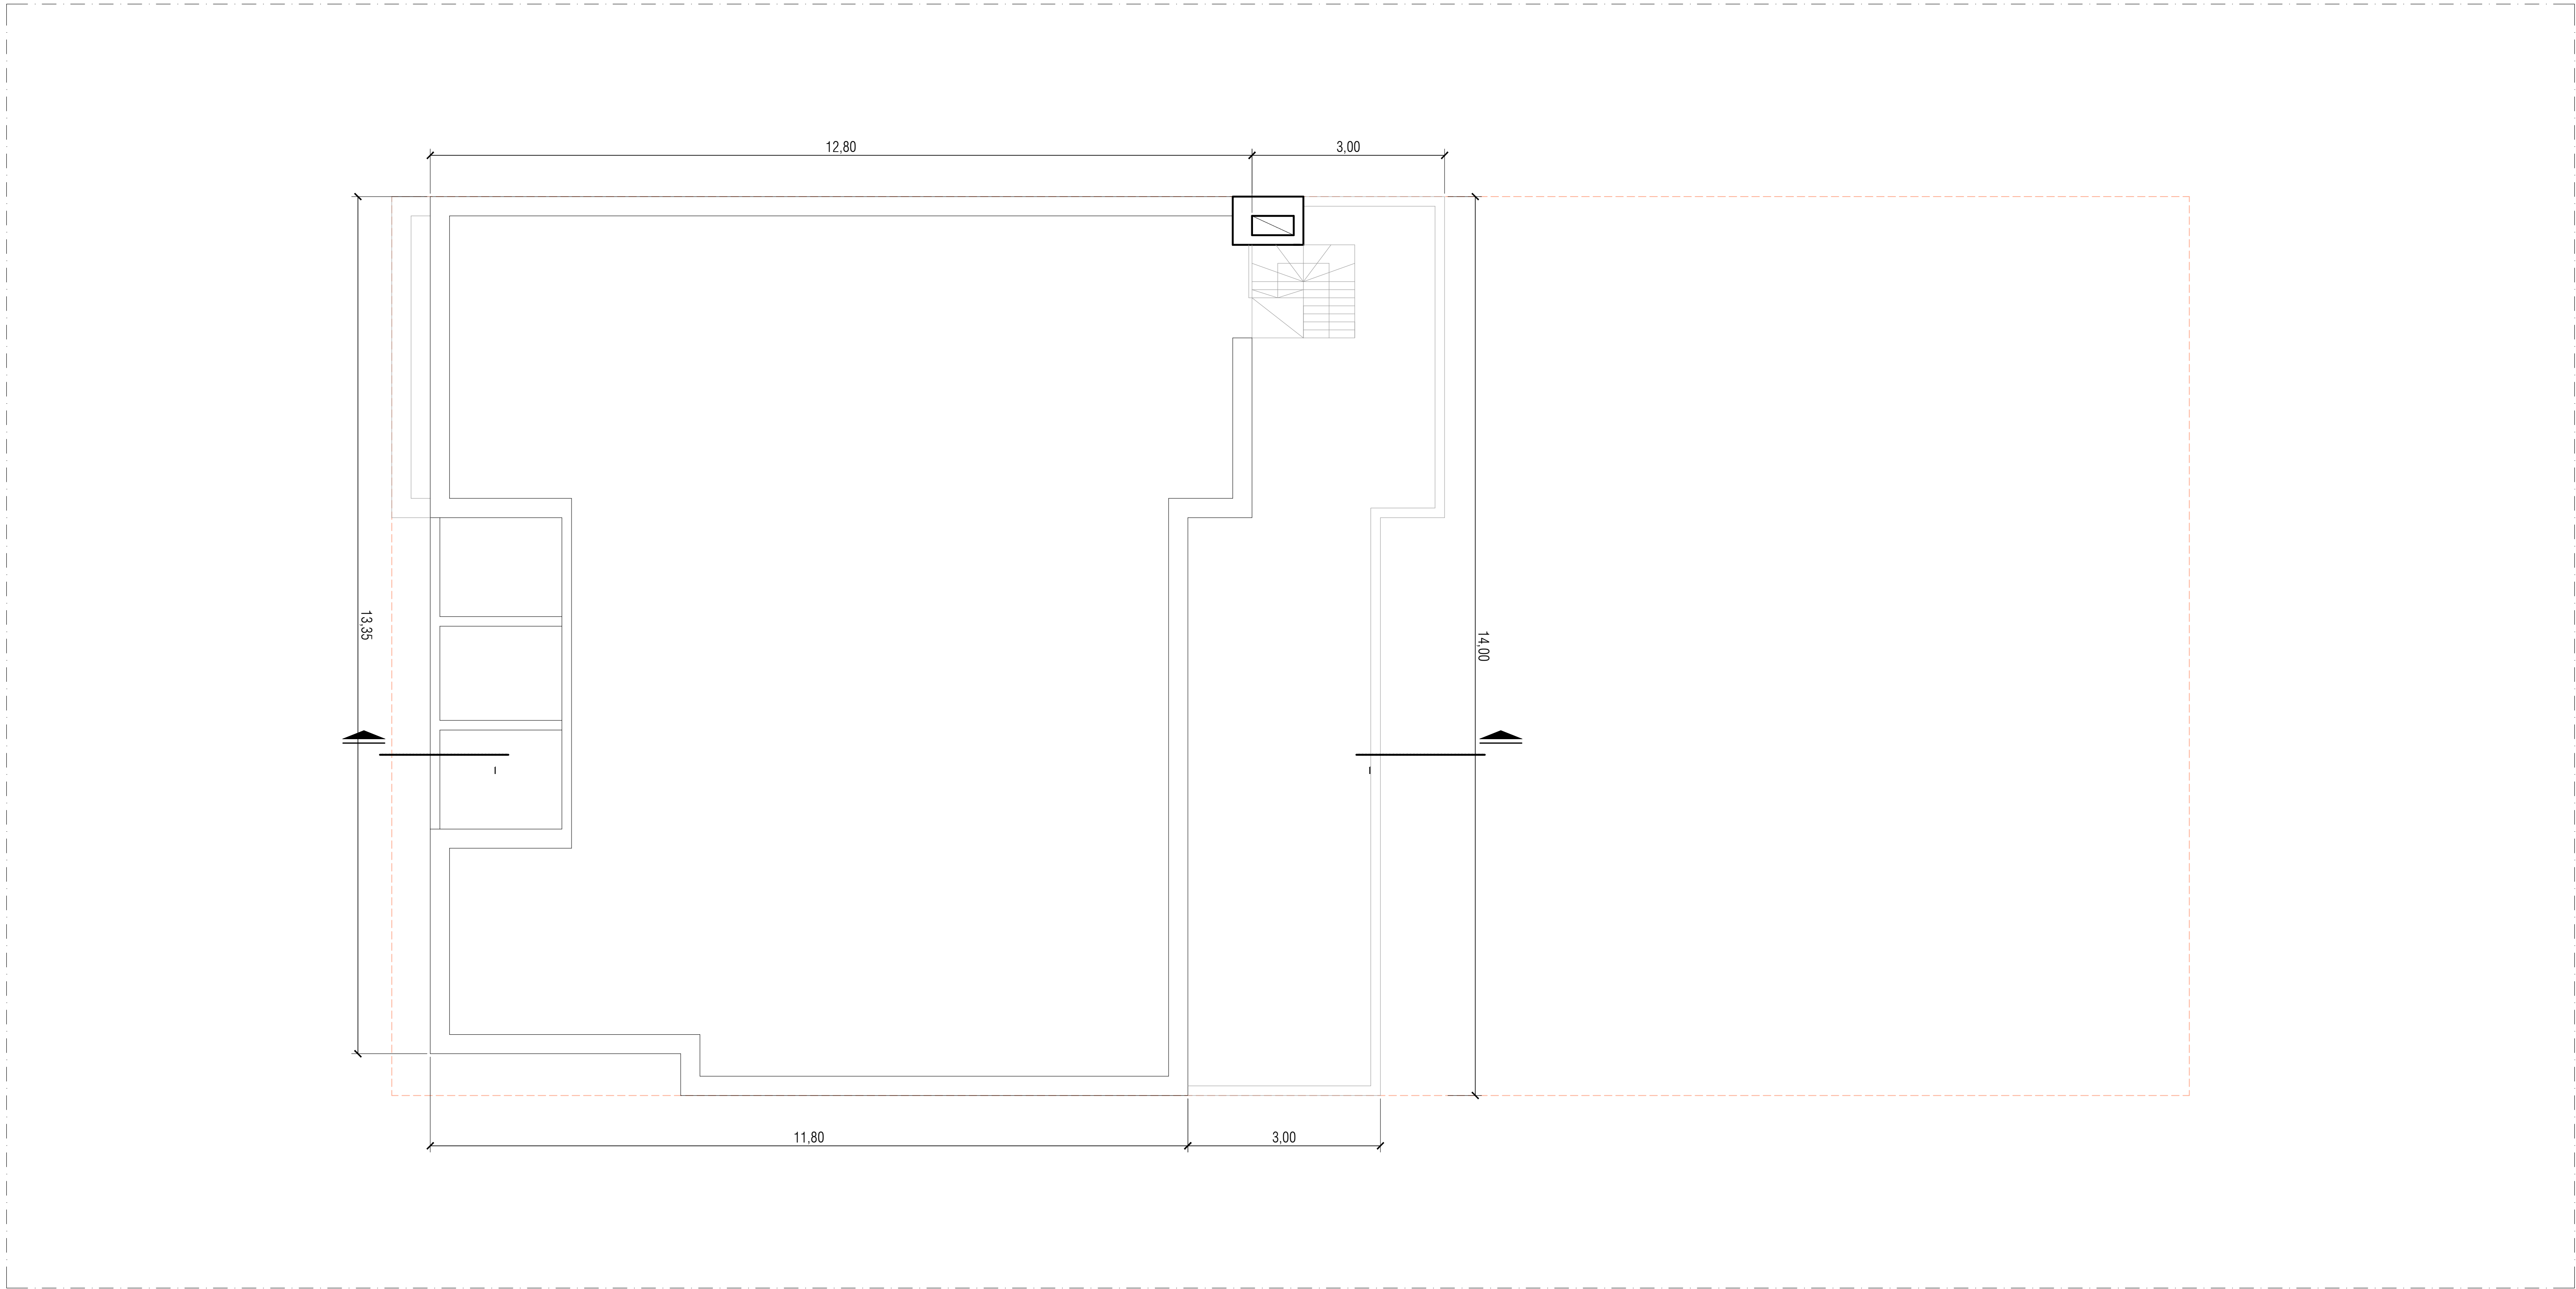


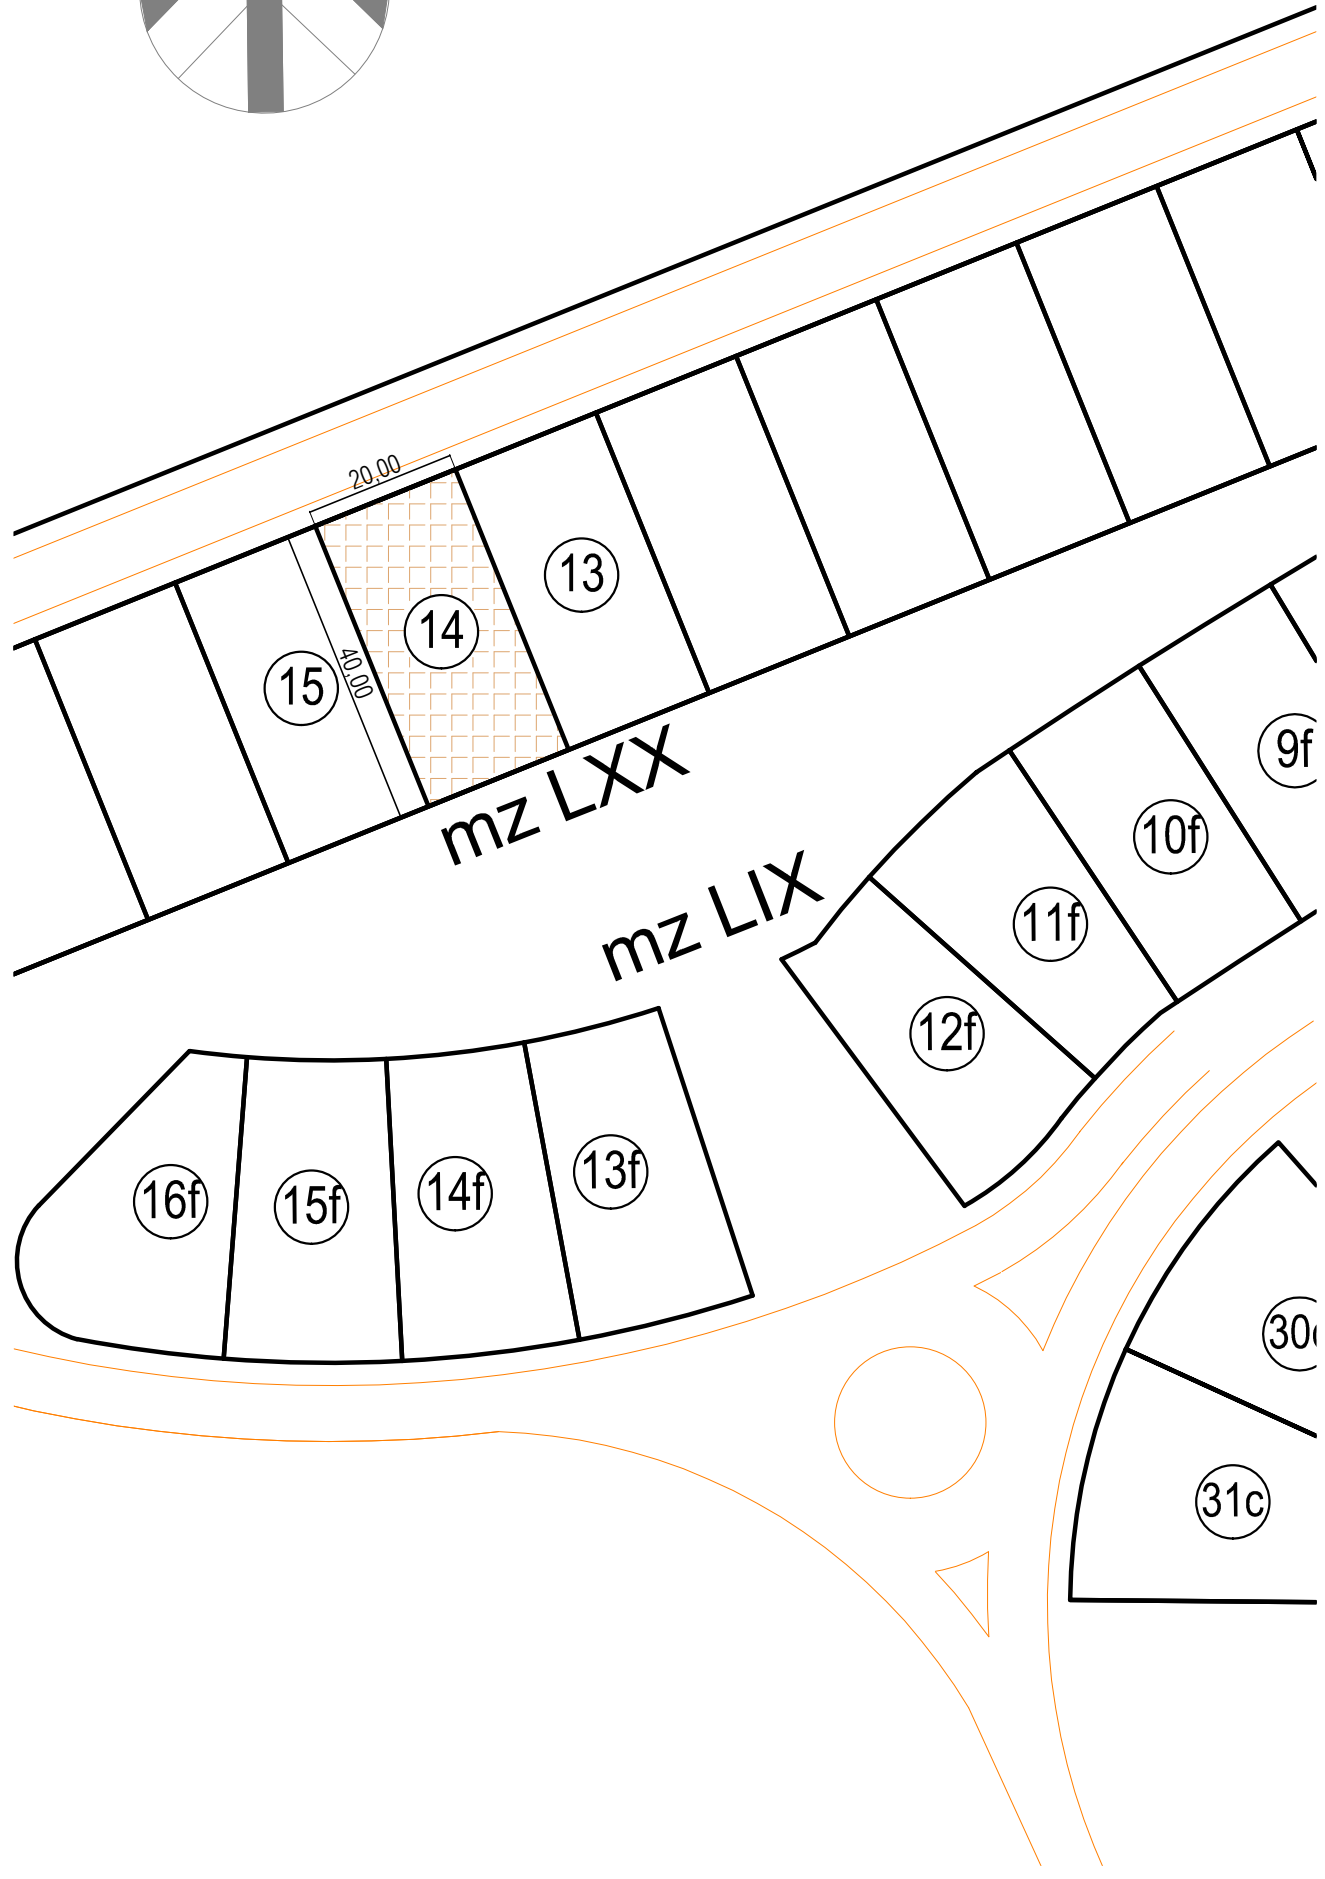

PLANTA DE TECHO

ESCALA 1.50

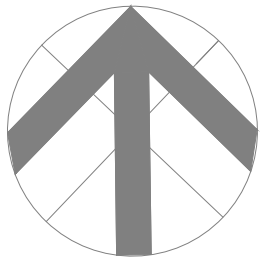

PLANTA DE UBICACION

ESCALA 1.1000

OBRA : VIVIENDA UNIFAMILIAR		UBICACION : SAN JUAN DEL PARANA	
PROPIETARIO: Genis Erich Cristian		DIRECCION : Club de Campo Residencial Agua Viva	
PROYECTISTA : Arq. Antonio Gonzalez		PAT. N° A-001	
DIR. TECNICA : Arq. Antonio Gonzalez		PAT. N° A-001	
CONSTRUCTOR : Arq. Antonio Gonzalez		PAT. N° A-001	
SUP. TERRENO : 800.00 m2		LOTEAMIENTO :	
SUP. CONSTRUIDA :		FINCA N°	
SUP. A CONSTRUIR : 241.16 m2		MANZ. N° mz LXX	LOTE N° 14
SUP. LIBRE : 558.84 m2		CTA. CTE. CTRAL. N° -	
Propietario	Proyectista	Dirección Técnica	Constructor