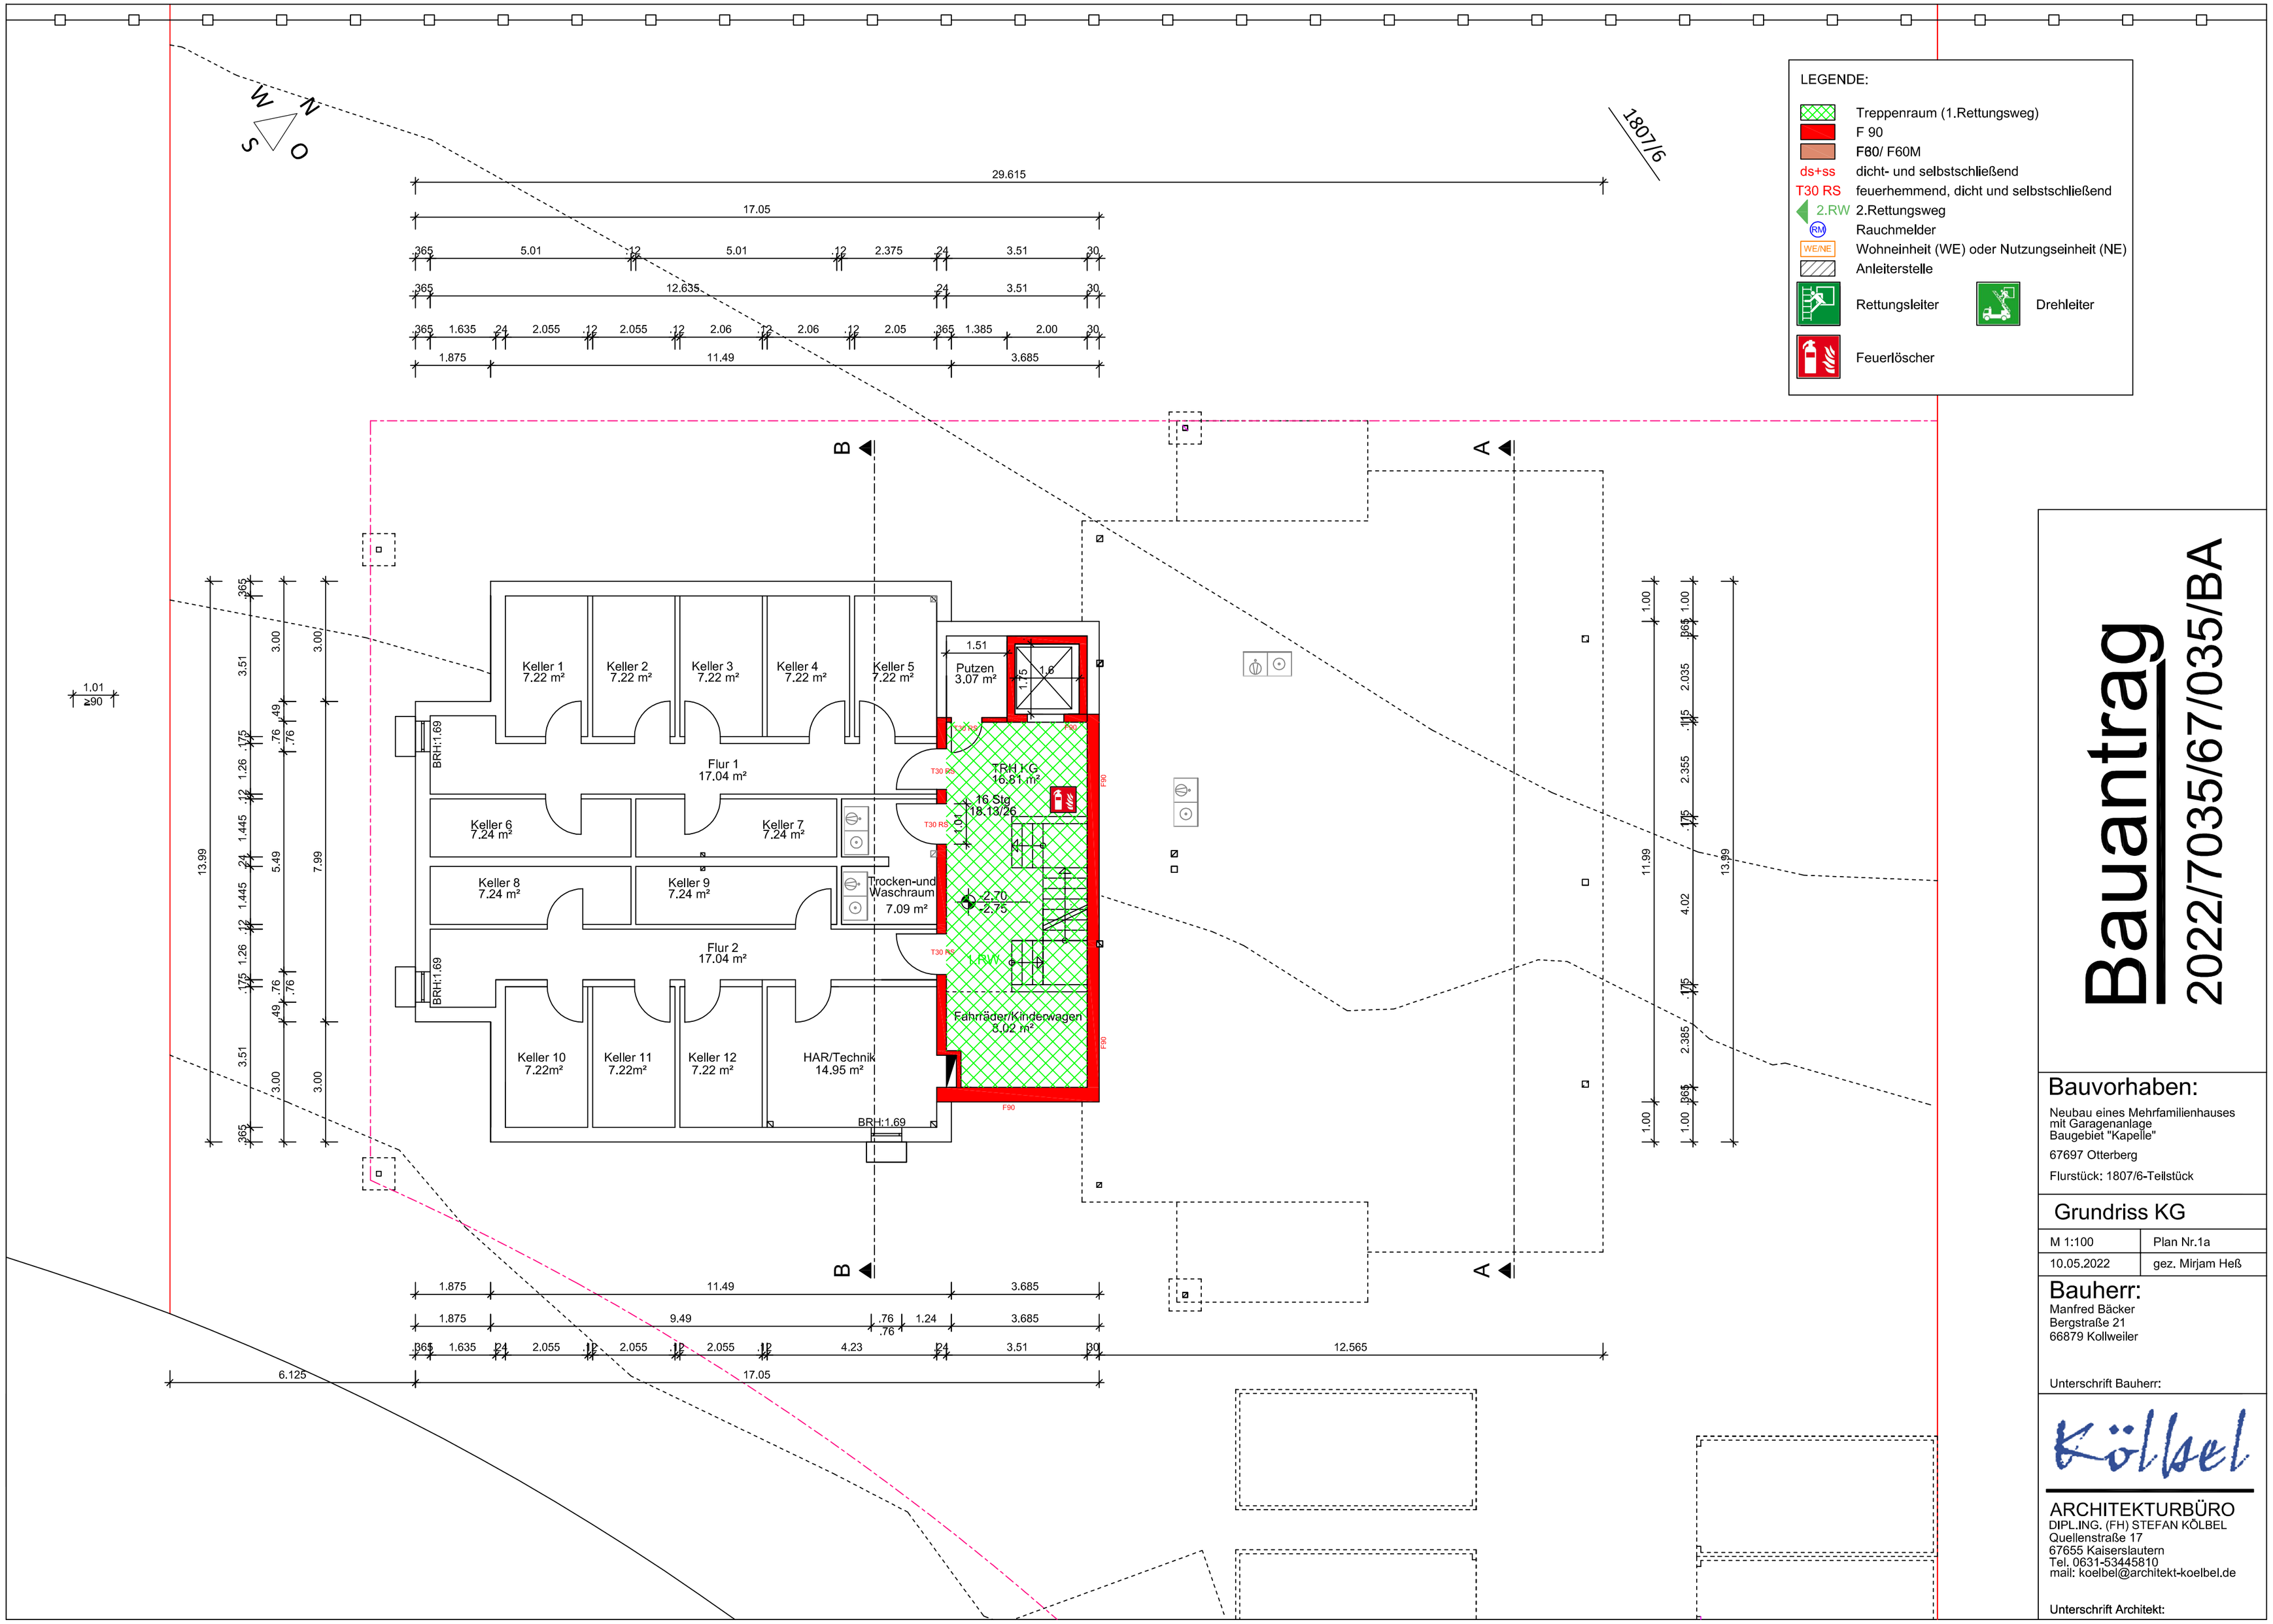

Bauantrag

2022/7035/67/035/BA

Bauvorhaben:

Neubau eines Mehrfamilienhauses
mit Garagenanlage
Baugebiet "Kapelle"

67697 Otterberg

Flurstück: 1807/6-Teilstück

Grundriss KG

M 1:100	Plan Nr.1a
10.05.2022	gez. Mirjam Heß

Bauherr:

Manfred Bäcker
Bergstraße 21
66879 Kollweiler

Unterschrift Bauherr:

ARCHITEKTURBÜRO
DIPL.ING. (FH) STEFAN KÖLBEL
Quellenstraße 17
67655 Kaiserslautern
Tel. 0631-53445810
mail: koelbel@architekt-koelbel.de

Unterschrift Architekt: