


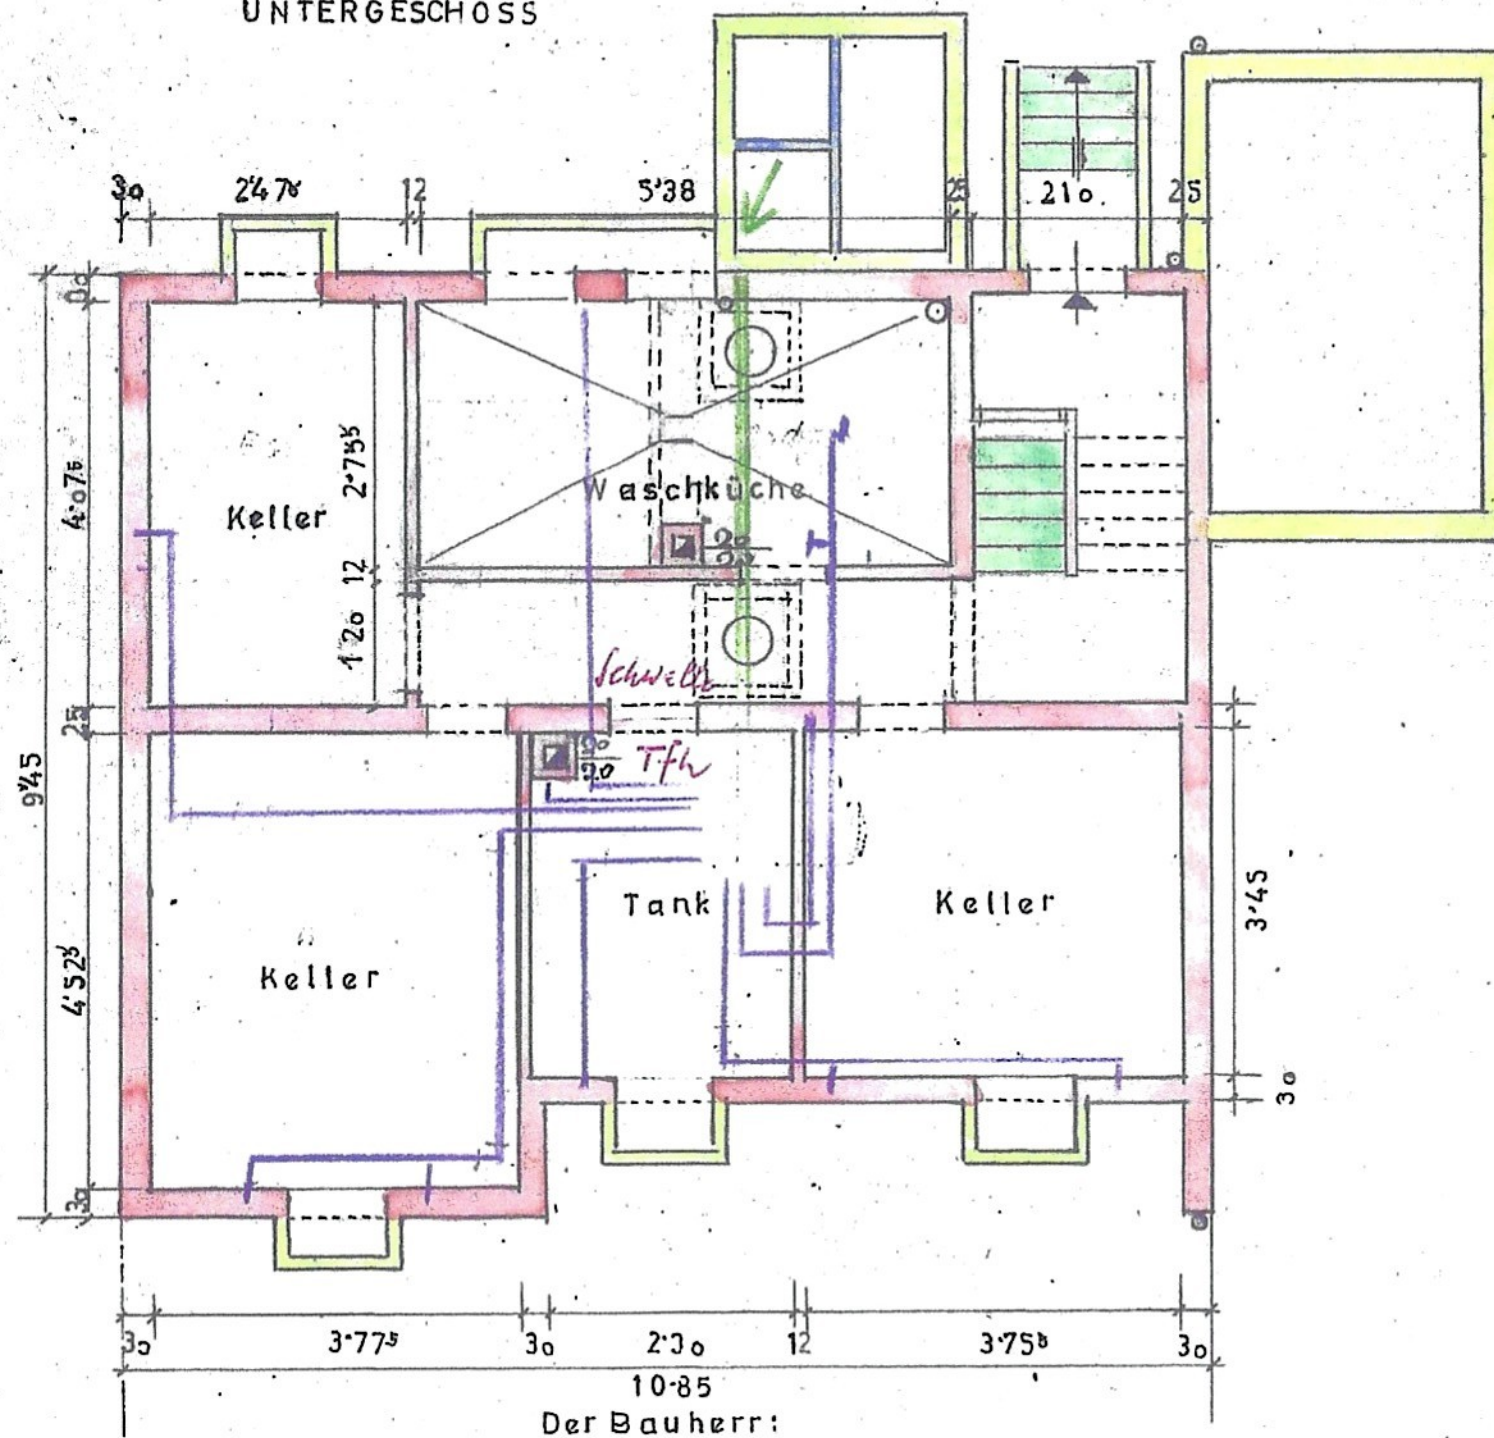


UNTERGESCHOSS




5.6.1965.

Der Bauherr:

Der Architekt:

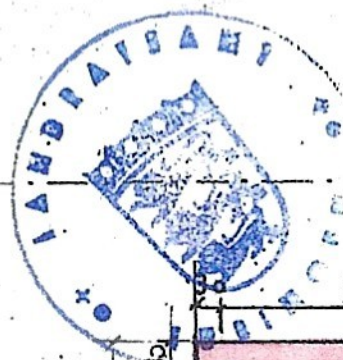

ERD
OBERGESCHOSS.

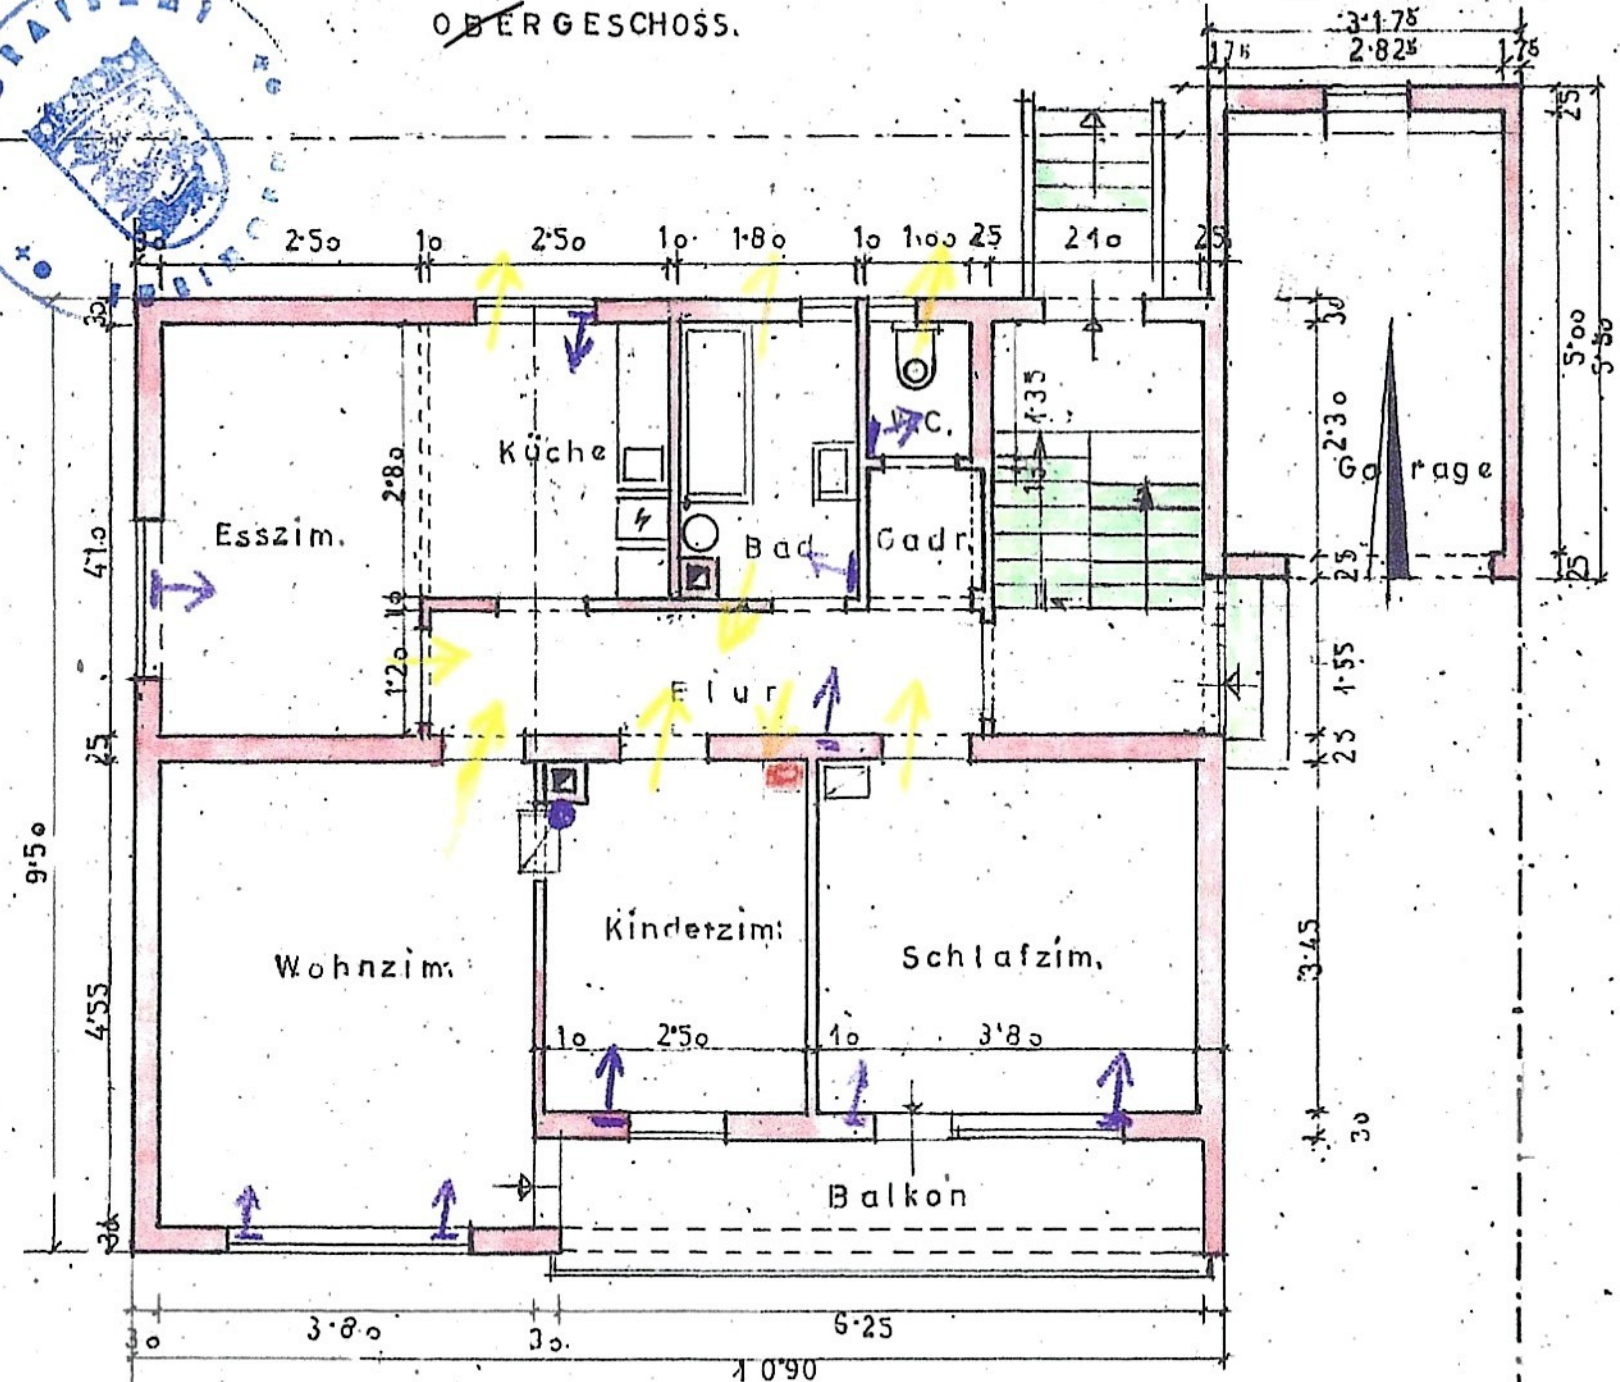

5.6.1965.


Der Bauherr:

Der Architekt:

DACHGESCHOSS

ABÄNDERUNGSPLAN

zur Baugenehmigung vom 27.7.65.

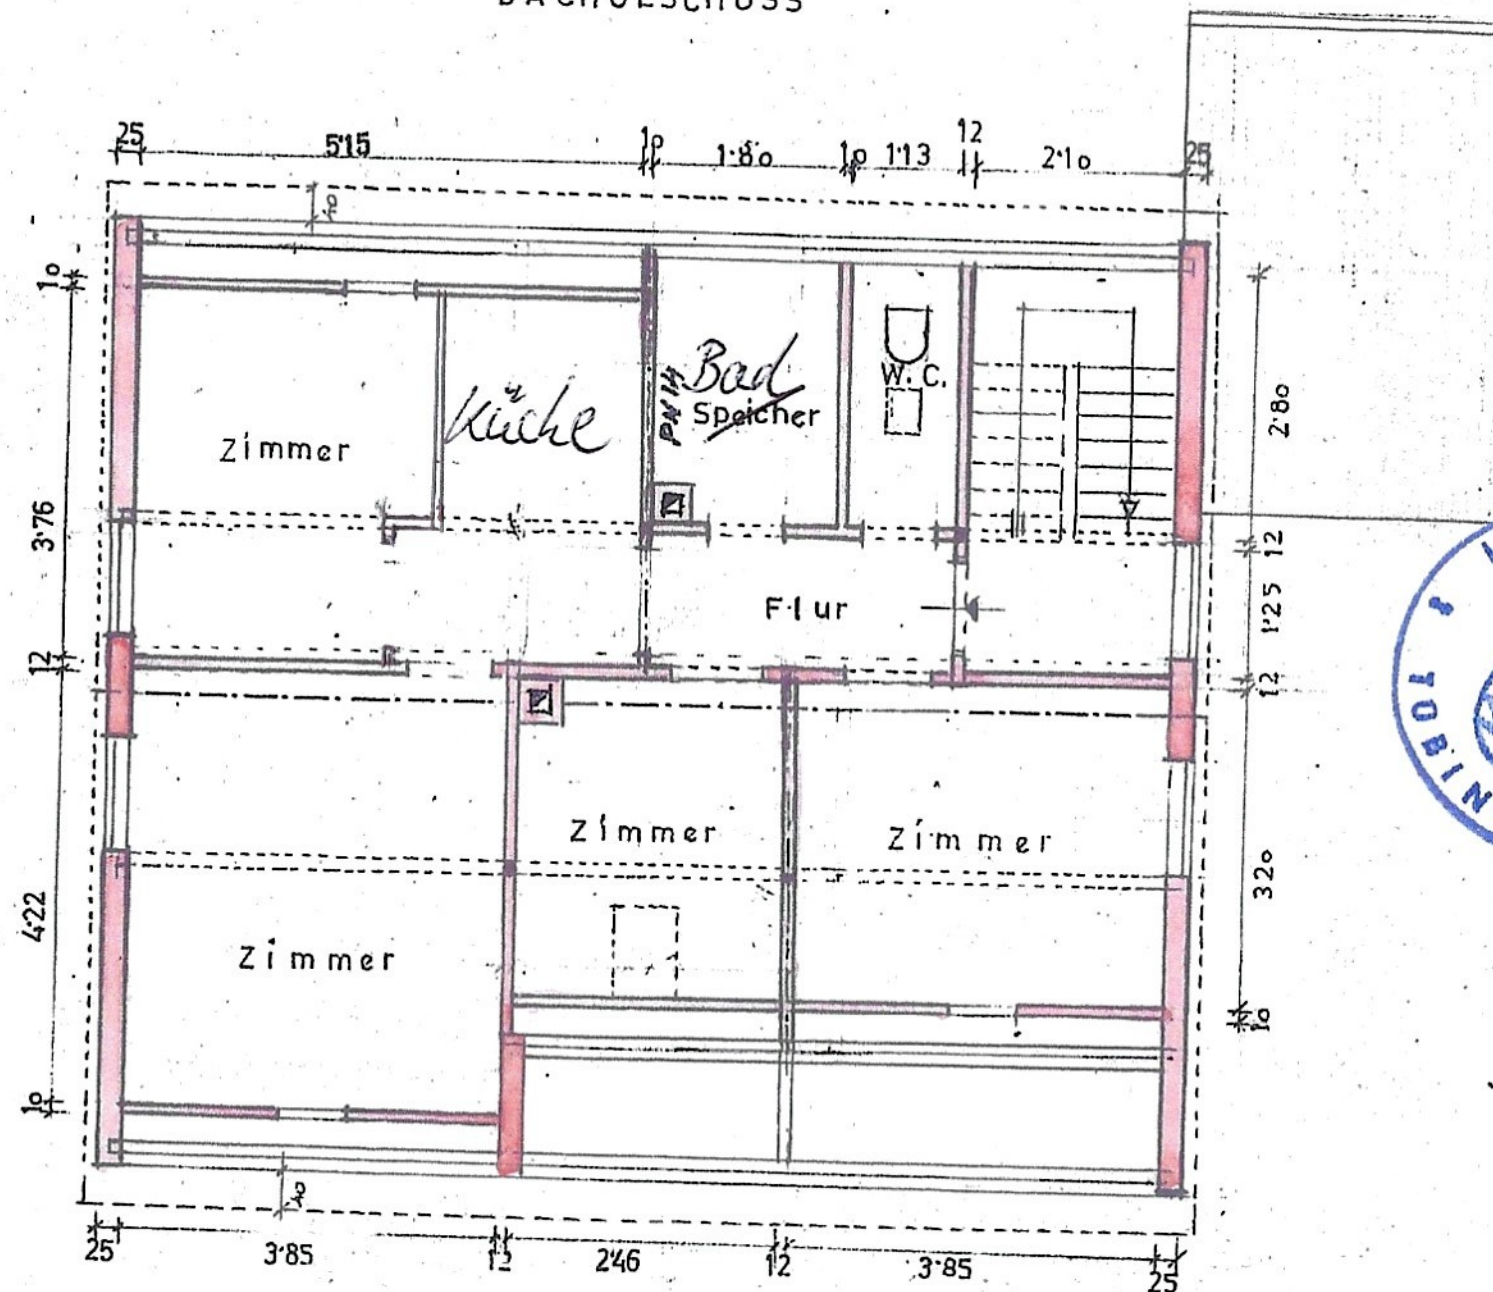


21.3.1966

Der Bauherr:



SCHNITT A~B.

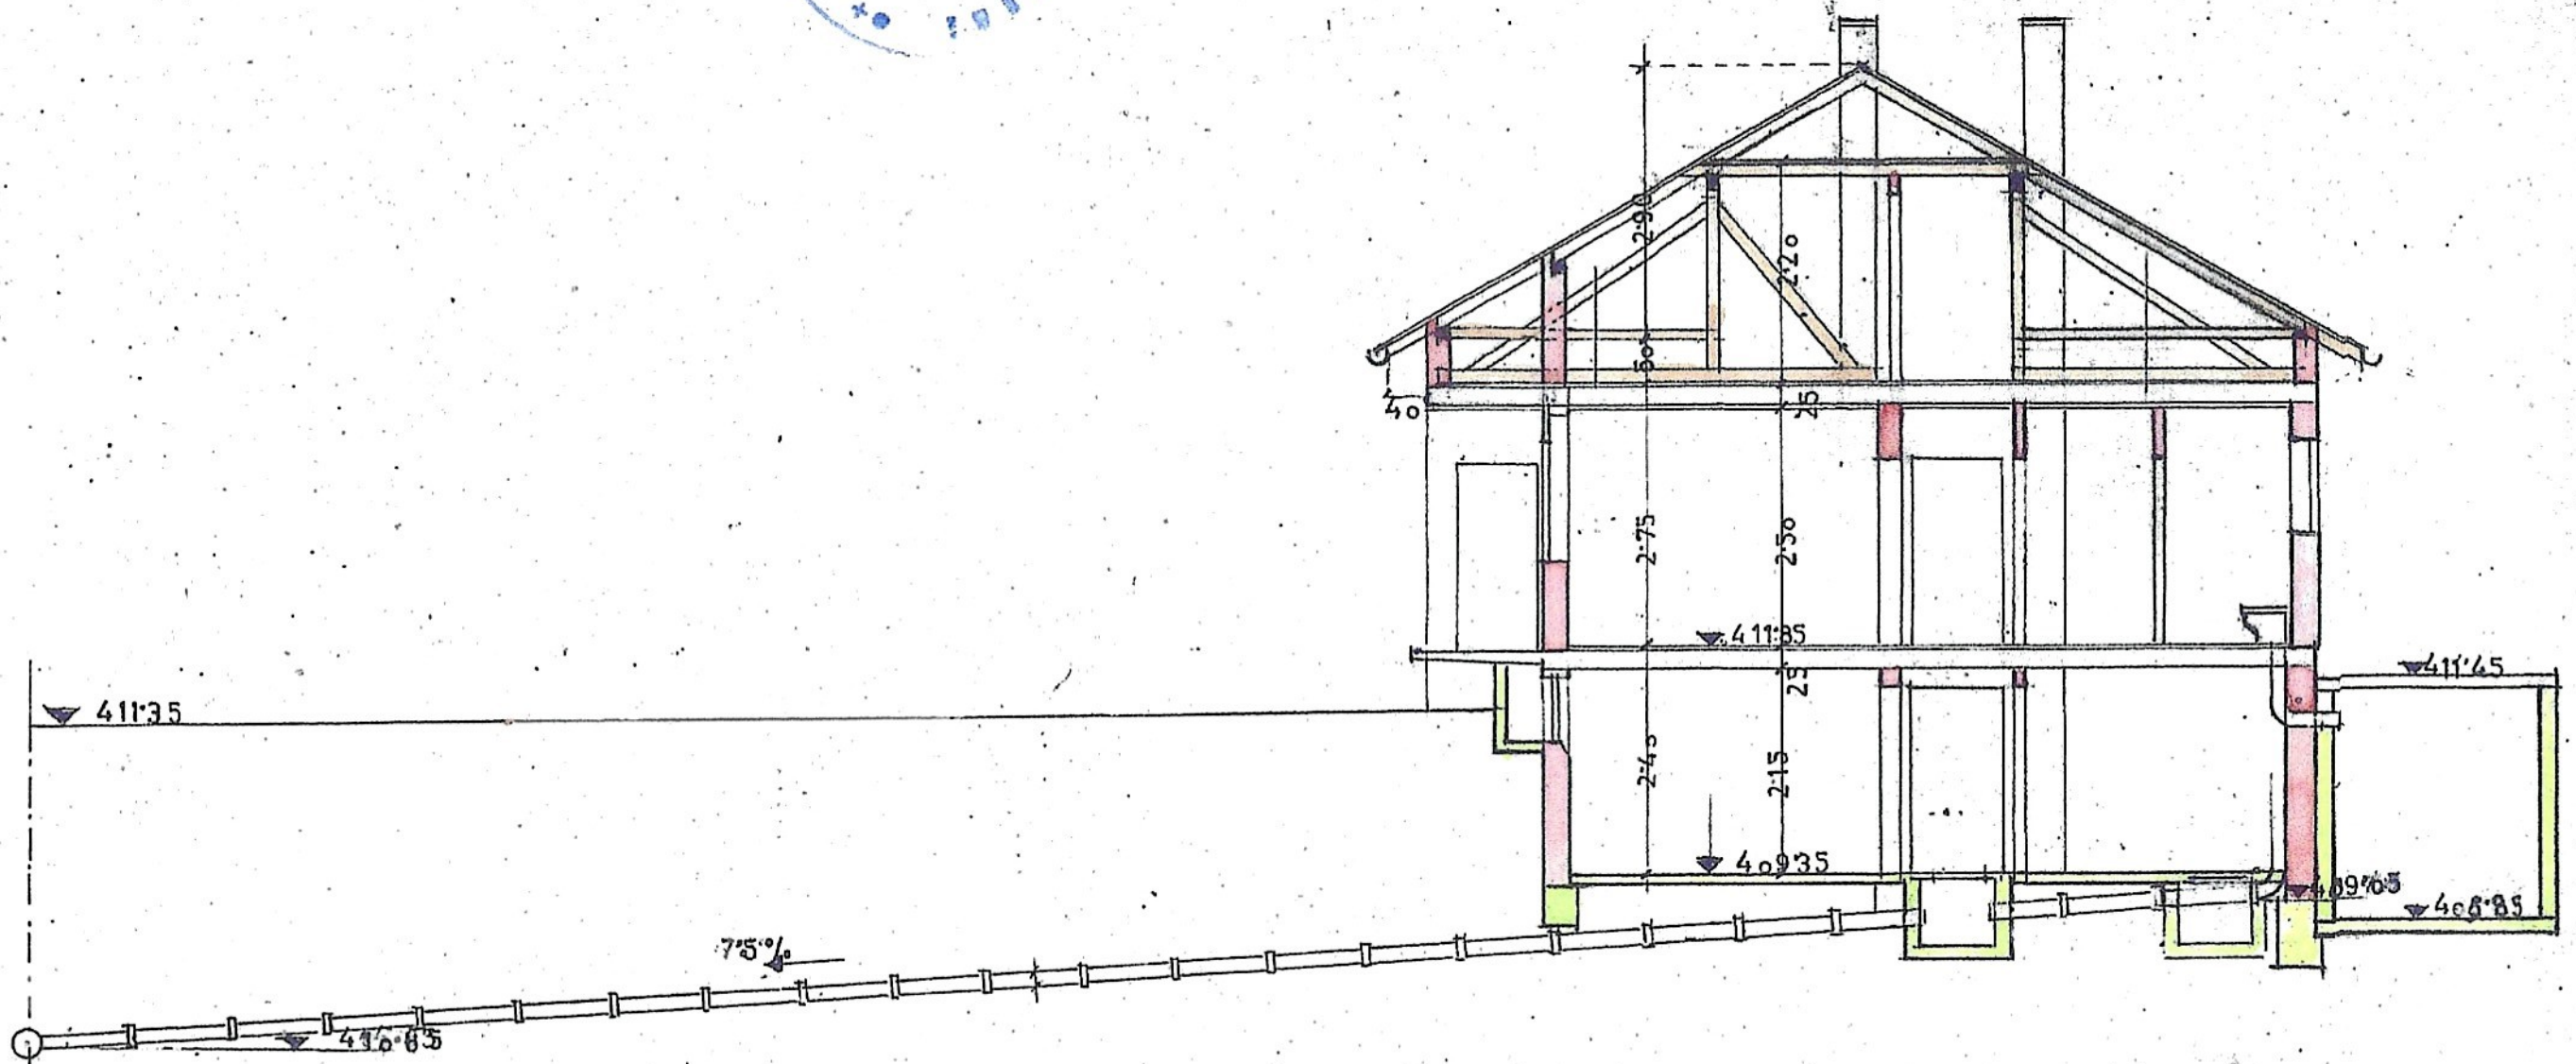

5. 6. 1965.

Der Bauherr ;

Der Architekt: