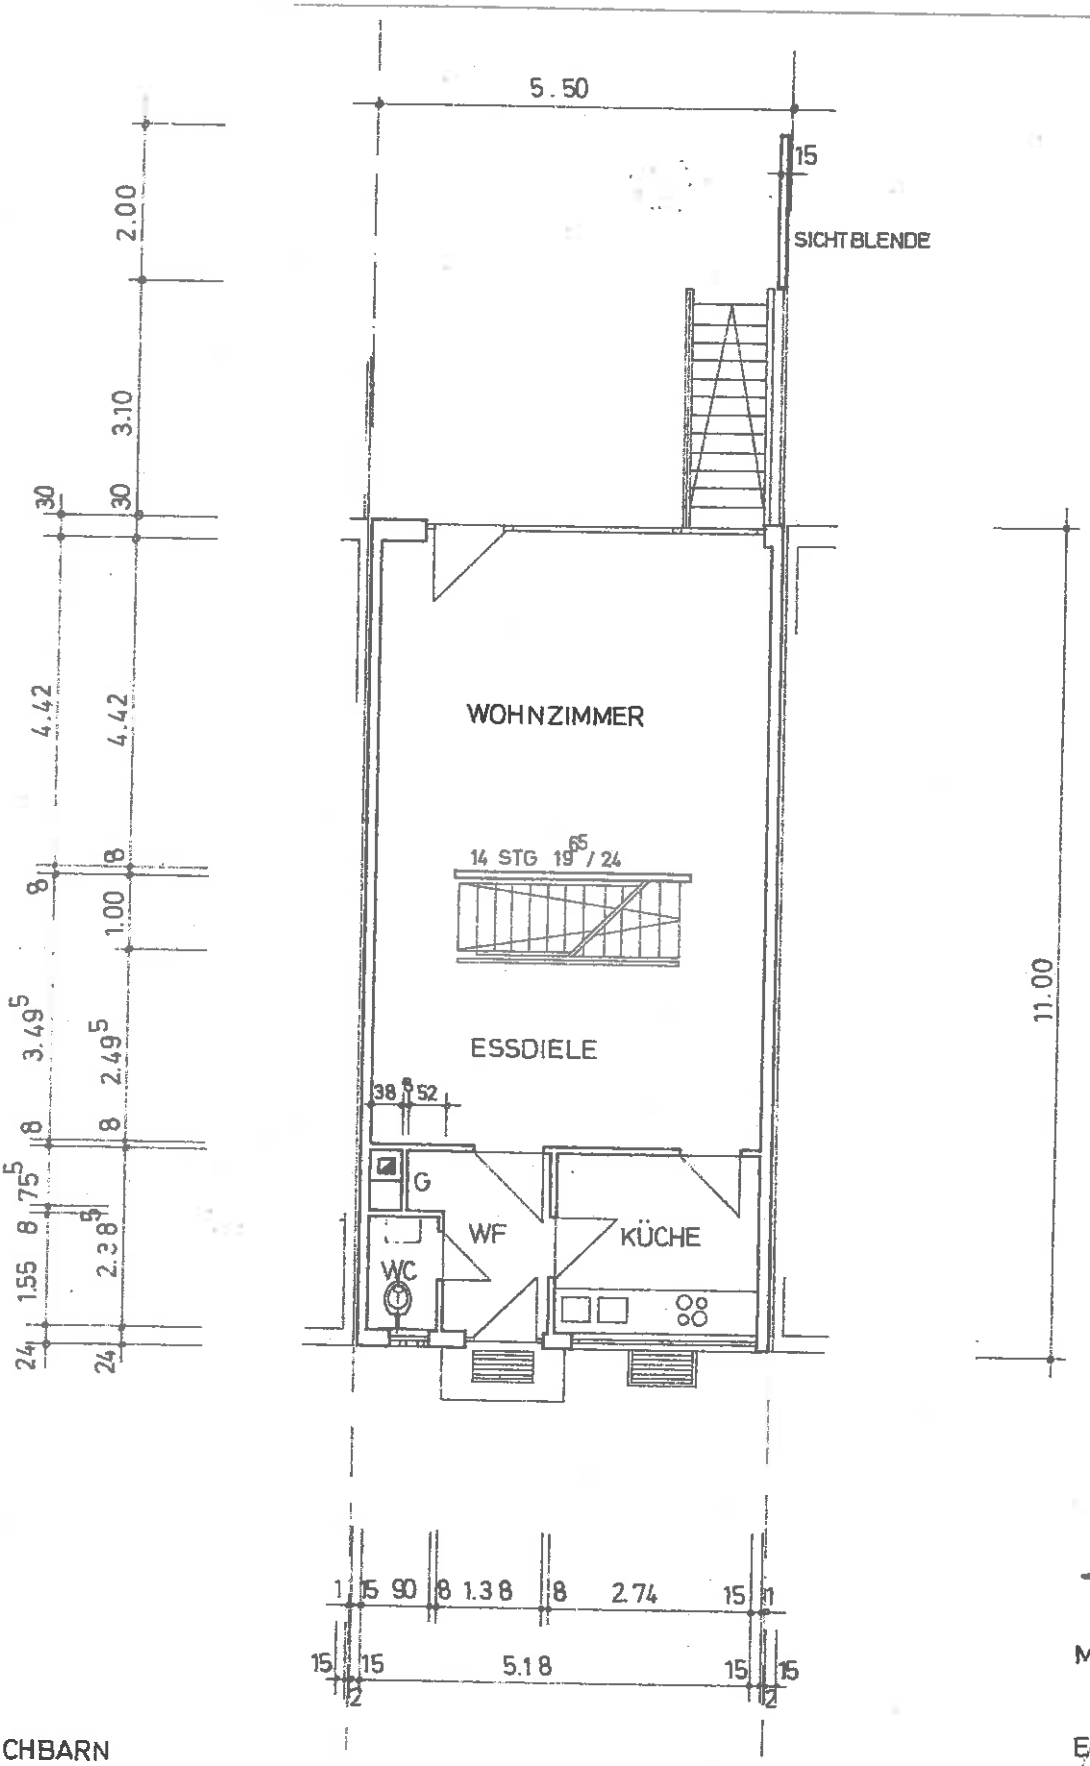

TYP S 1

MITTELHAUS

M. 1 : 100

ERDGESCHOSS

NACHBARN

BAUHERR

GRUNDSTÜCKSEIGENTÜMER

ARCHITEKT

BAUGESELLSCHAFT SCHÖNER WOHNEN BSW GMBH + CO.

8500 NÜRNBERG BRUNNENGASSE 42 TEL. 20 40 41/42

NÜRNBERG DEN