Landkreis Vorpommern-Rügen
- Der Landrat -
Fachdienst Kataster und Vermessung

Tribseer Damm 1a
18437 Stralsund

Auszug aus dem Liegenschaftskataster

Liegenschaftskarte MV 1:1000

Erstellt am Nov 8, 2023

Gemarkung:	Mursewiek (13 3197)	Gemeinde:	Ummanz (13 0 73 095)
Flur:	1		Landkreis Vorpommern-Rügen
Flurstück:	26	Lage:	Westlich der K9
Hinweis:	Flurneuordnung "Lieschow"		

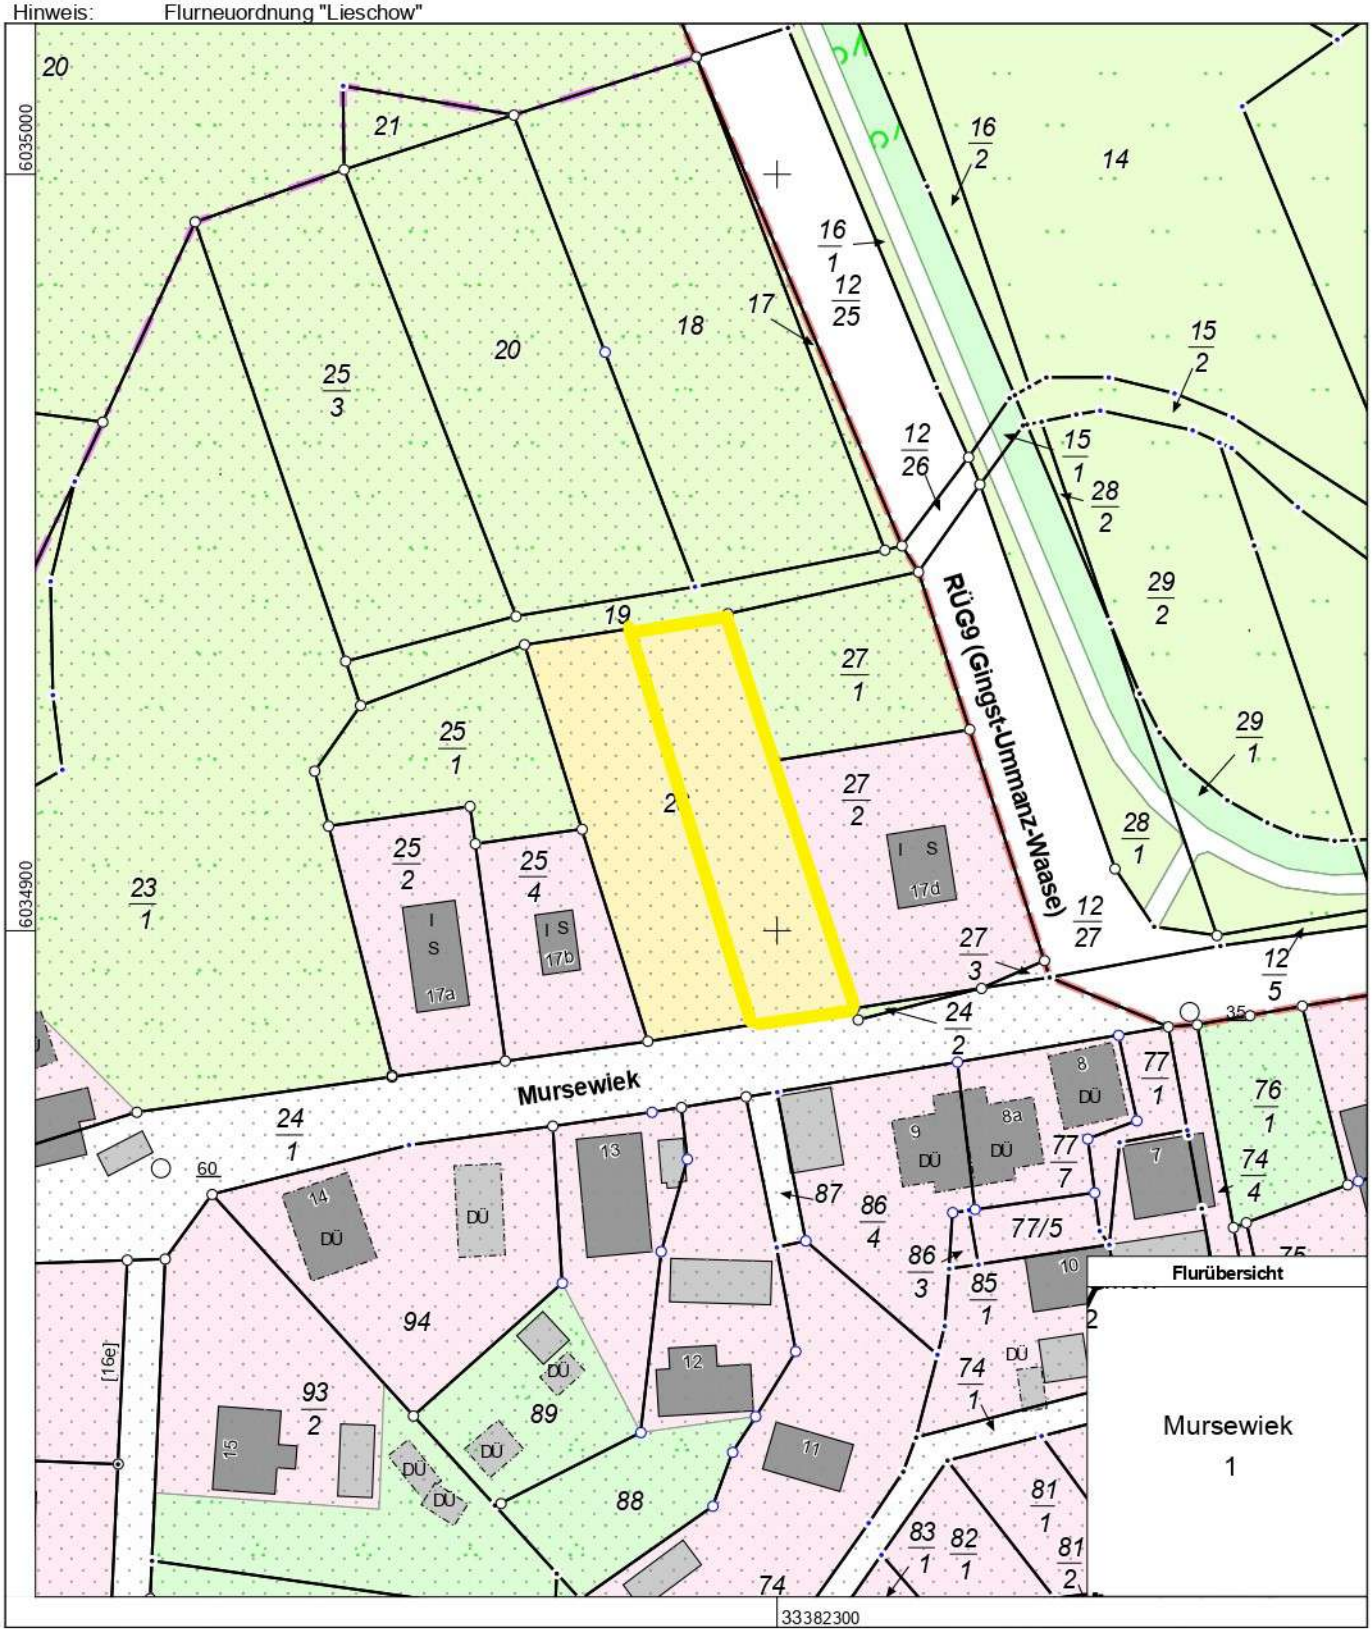

0 10 20 30 Meter

Maßstab 1:1000

© Vermessungs- und Geoinformationsbehörden Mecklenburg-Vorpommern
Vervielfältigung, Weiterverarbeitung, Umwandlung, Weitergabe an Dritte oder Veröffentlichung bedarf der Zustimmung der zuständigen Vermessungs- und Geoinformationsbehörde. Davon ausgenommen sind Verwendungen zu innerdienstlichen Zwecken oder zum eigenen, nicht gewerblichen Gebrauch (§ 34 Abs. 1 GeoVermG M-V).