


SONDEREIGENTUM

**GEMEINSCHAFTS-
EIGENTUM**

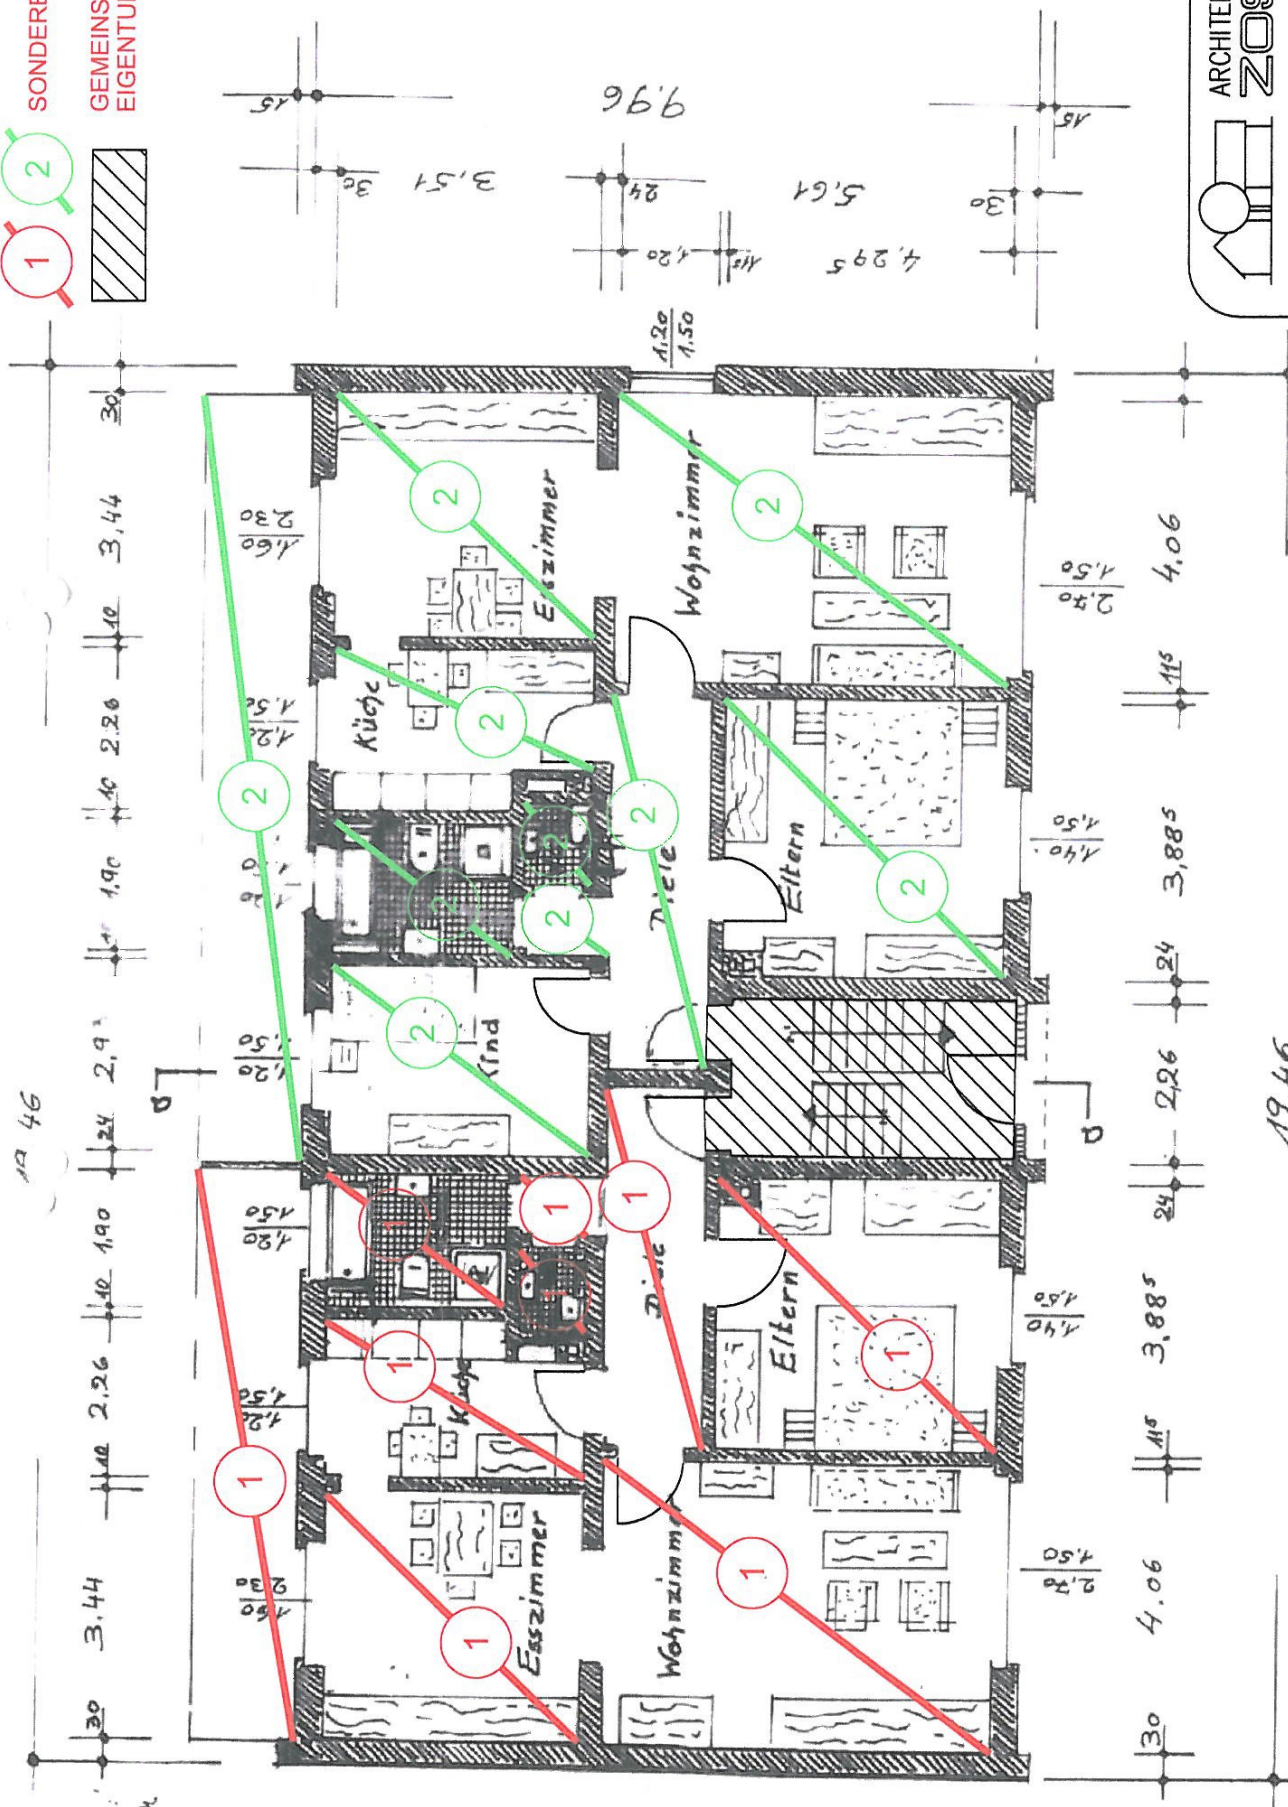

ZEICHNUNG ERGÄNZT
17.06.2011, M. 1 : 100

19,46
Erdbeschoss

DIPLO.-ING. (FH) HANS ZOSEL
SPONHEIMER STRASSE 3
55595 WEINSHEIM
TELEFON (06758) 8010-10
TELEFAX (06758) 8010-18


M. 1:100

ZEICHNUNG ERGÄNZT
 17.06.2011, M. 1:100

Obergeschoss

19,46

3   SONDEREIGENTUM
 4   GEMEINSCHAFTS-EIGENTUM



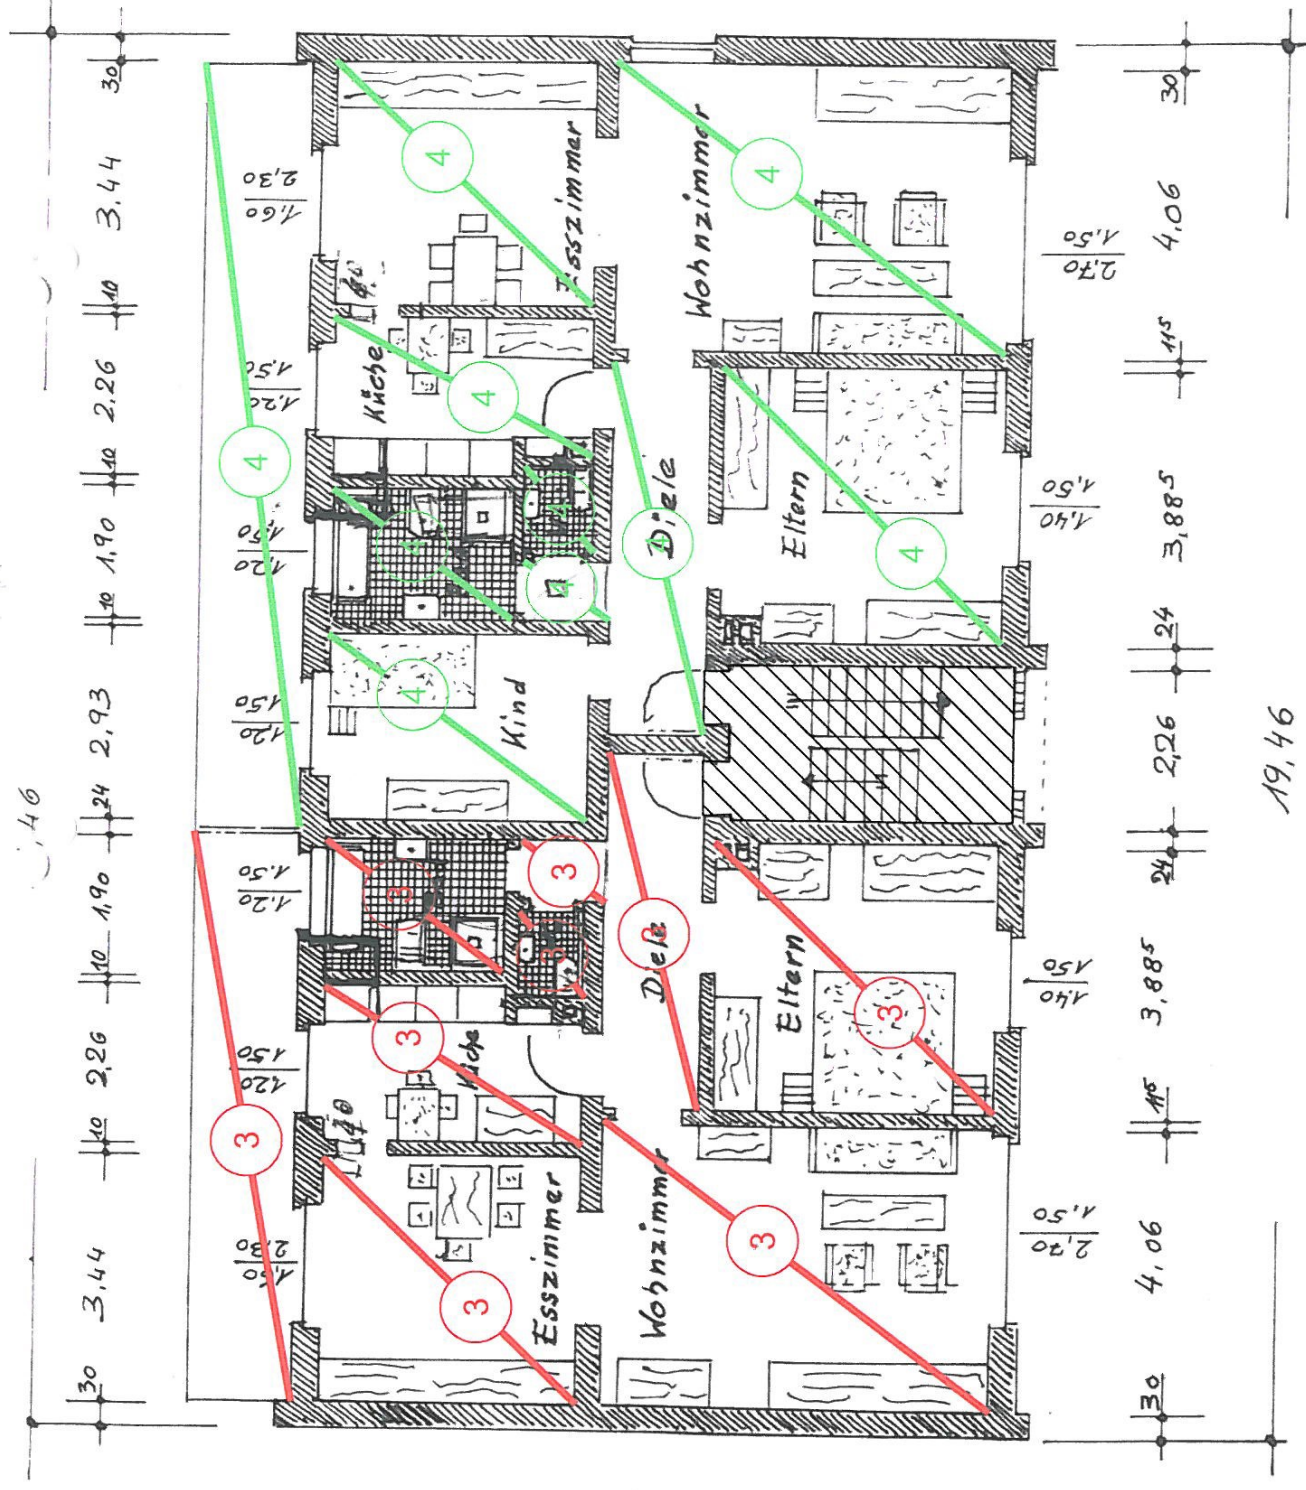


5

6

SONDEREIGENTUM

GEMEINSCHAFTS-EIGENTUM

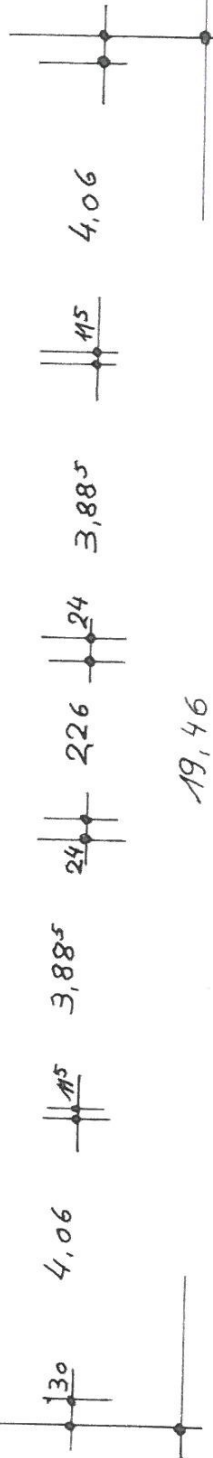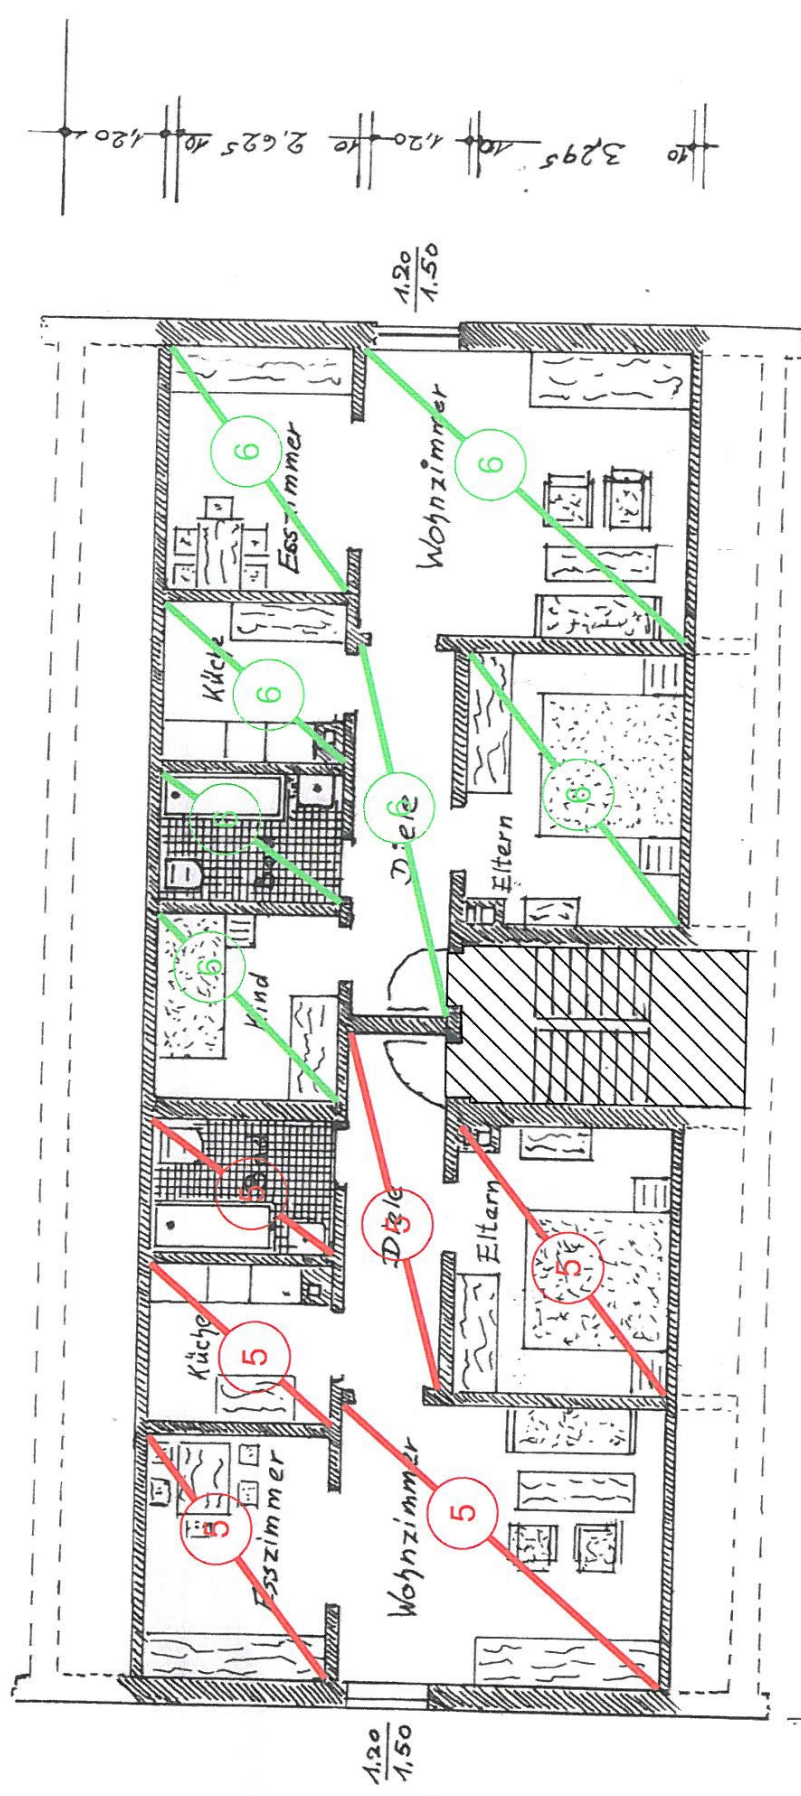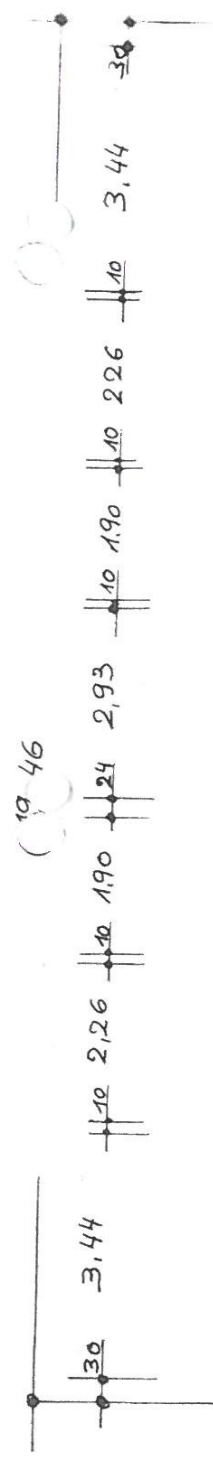

19,46
Dachgeschoss

ZEICHNUNG ERGÄNZT
17.06.2011, M. 1 : 100

ARCHITEKTURBÜRO

ZOSEL

DIPL.-ING. (FH) HANS ZOSEL



SPONHEIMER STRASSE 3

55595 WEINSHEIM

TELEFON (06758) 8010-10

TELEFAX (06758) 8010-18

SONDEREIGENTUM
GEMEINSCHAFTS-
EIGENTUM

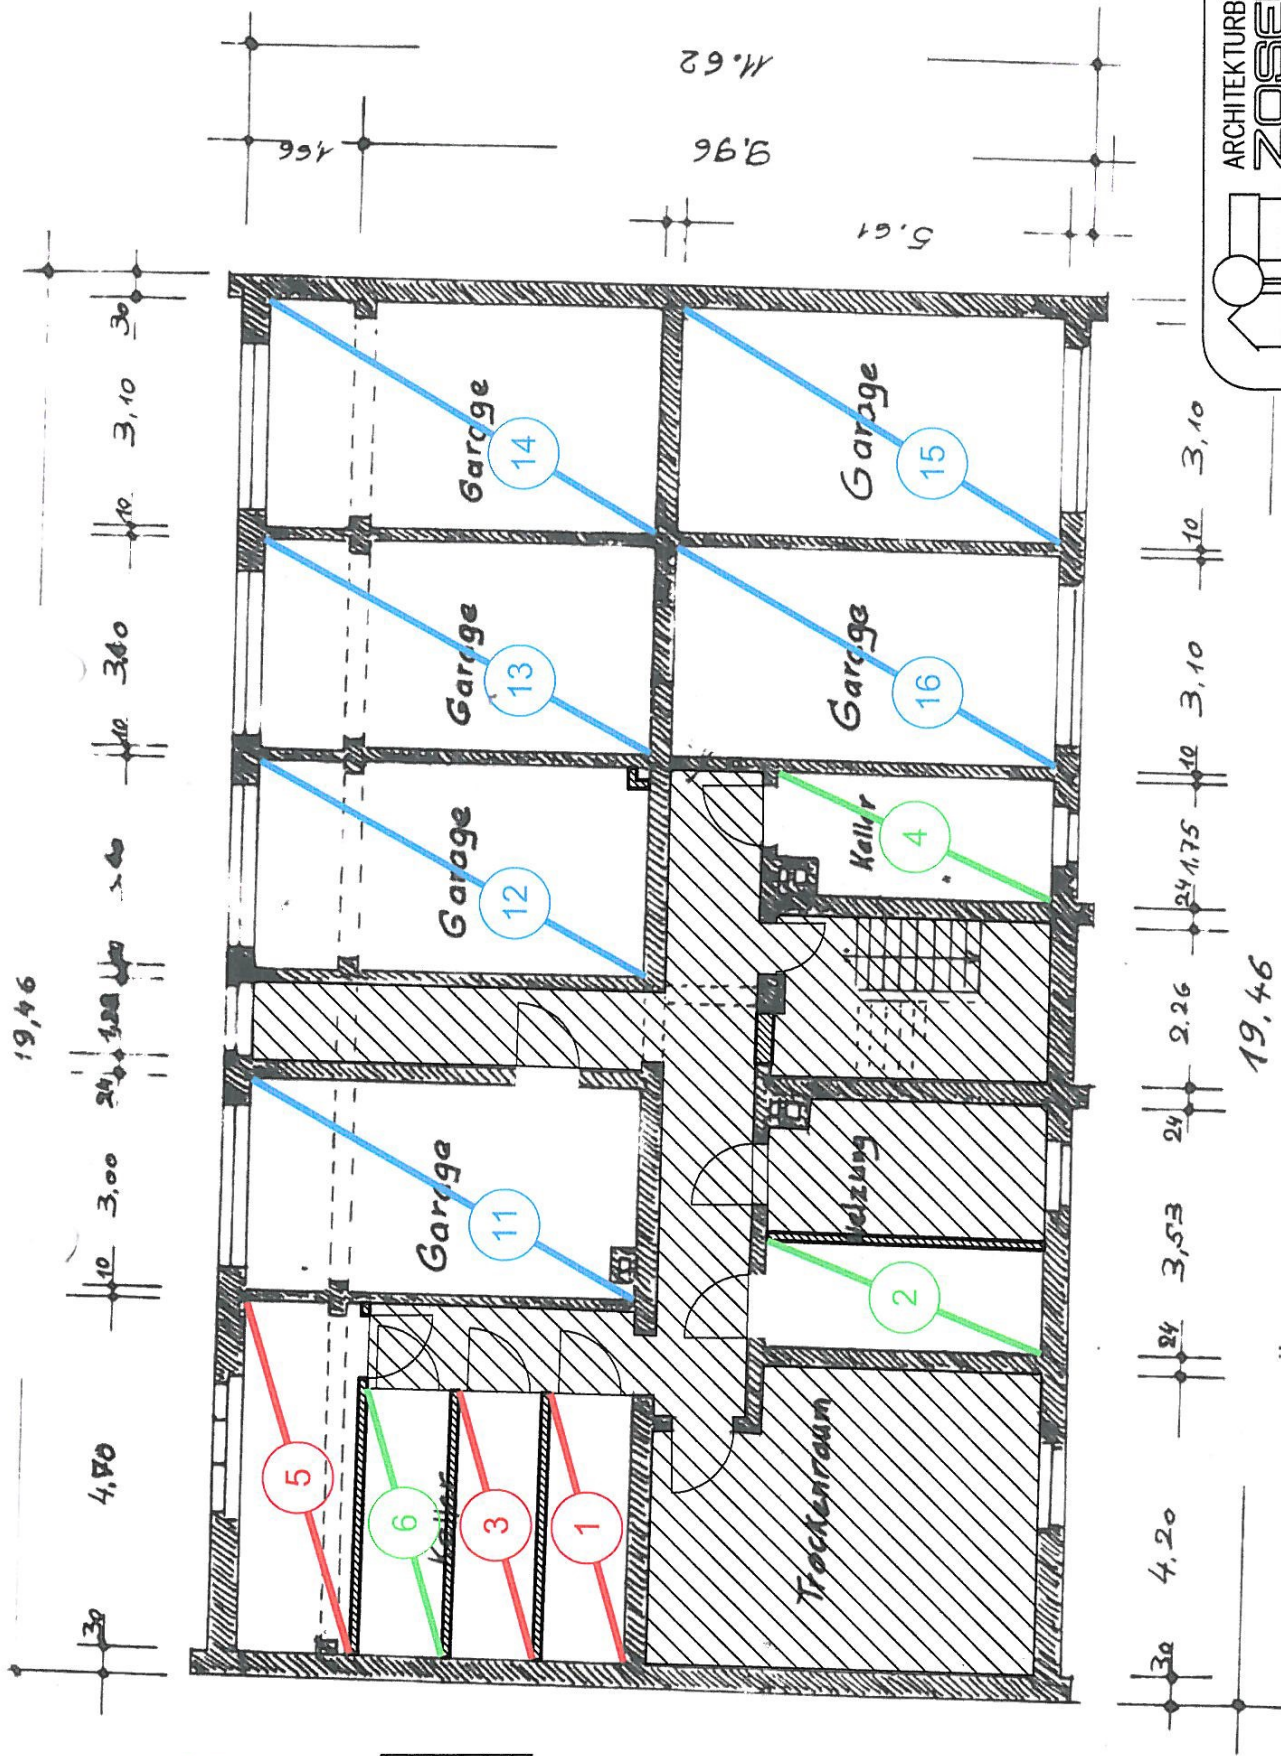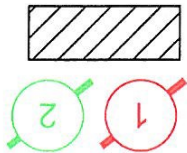

Kellergeschoss

ZEICHNUNG ERGÄNZT
12.07.2011, M. 1 : 100

ARCHITEKTURBÜRO
ZOSEL

DIPL.-ING. (FH) HANS ZOSEL
SPONHEIMER STRASSE 3
55595 WEINSHEIM
TELEFON (06758) 8010-10
TELEFAX (06758) 8010-18