


Seligenstädter Straße

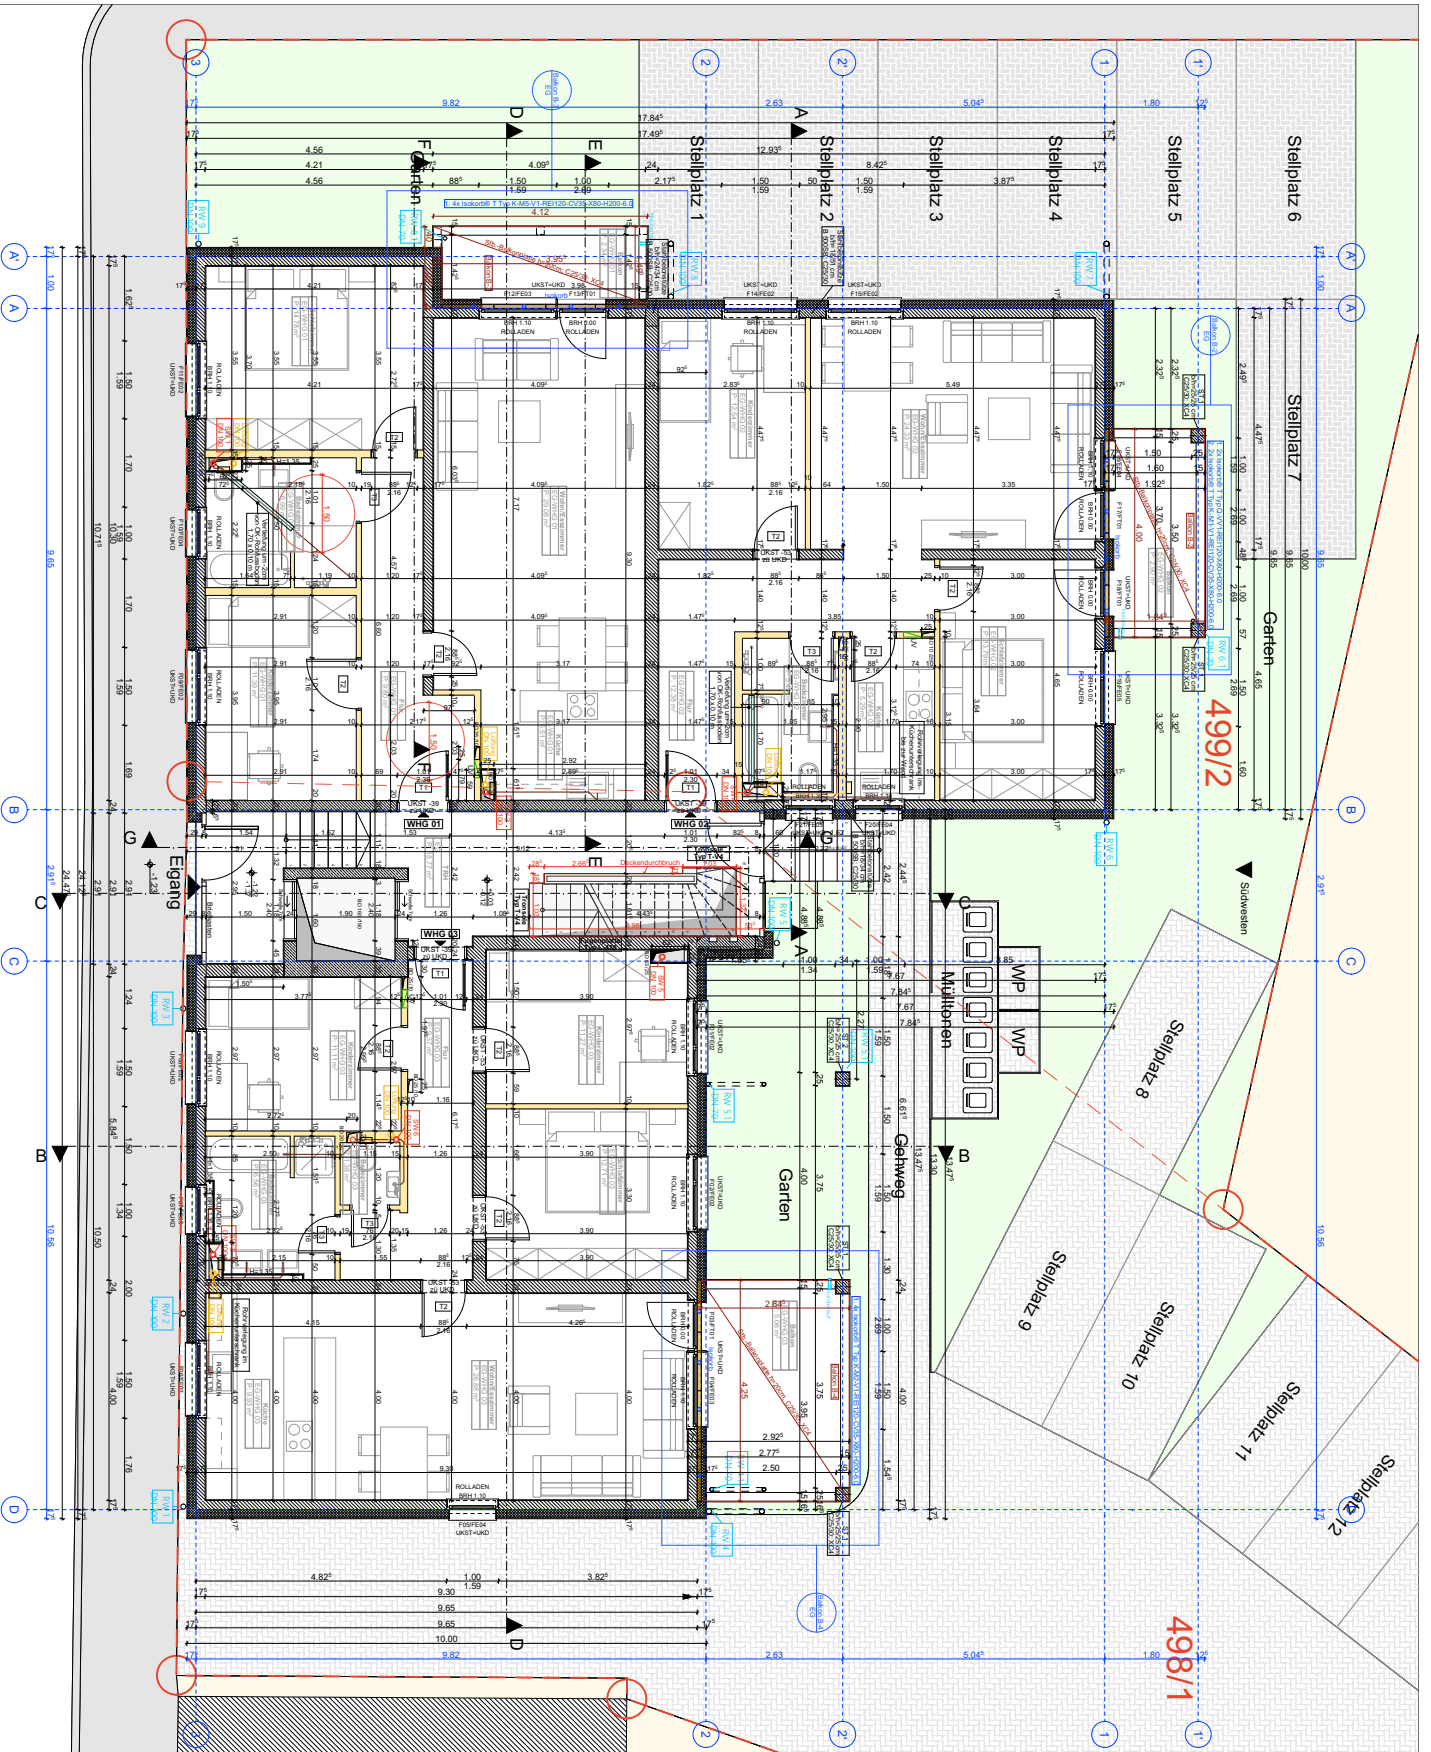






Seligenstädter Str. 83-85 Seligenstädter - Grundriss Erdgeschoss

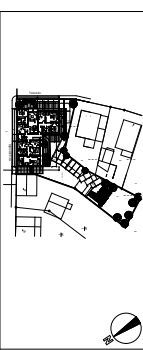

BRUNNEN
NEUBAU EINES MERRFAMILIENWOHNHAUSES
Seligenstädter Str. 83-85
