



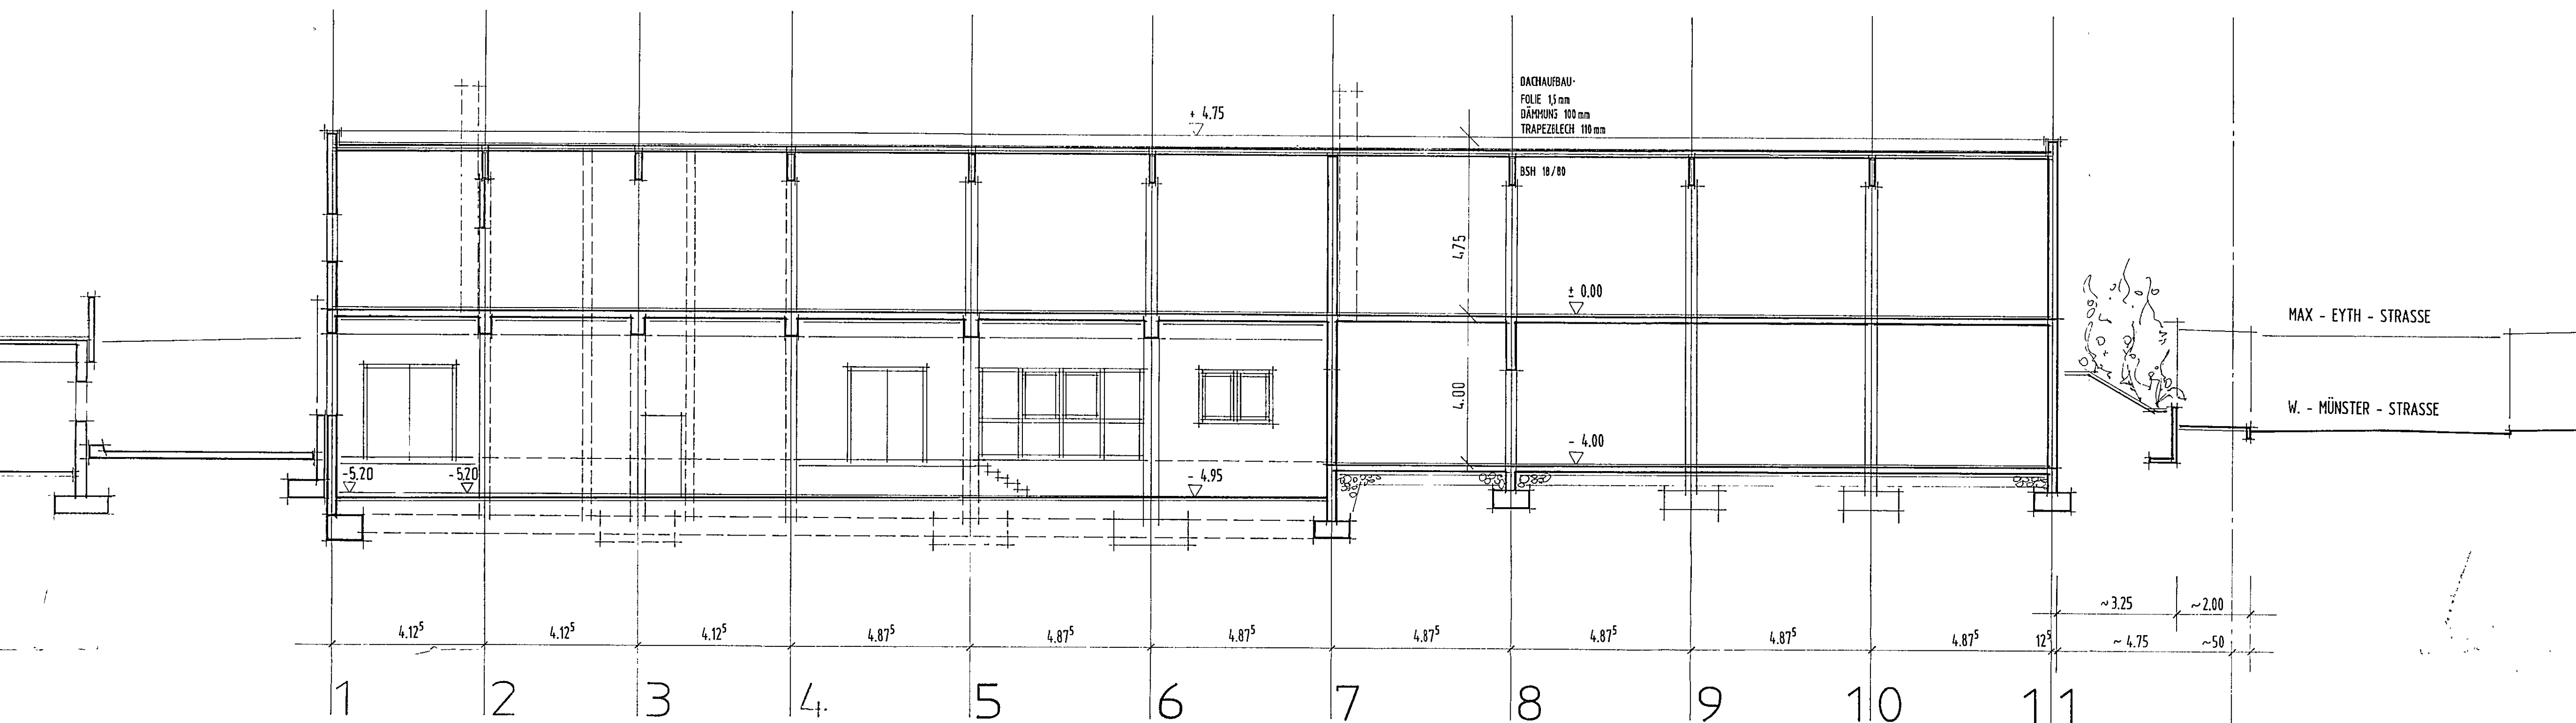

LÄNGSSCHNITT (ACHSE B)

QUERSCHNITT (ACHSE 4/5)

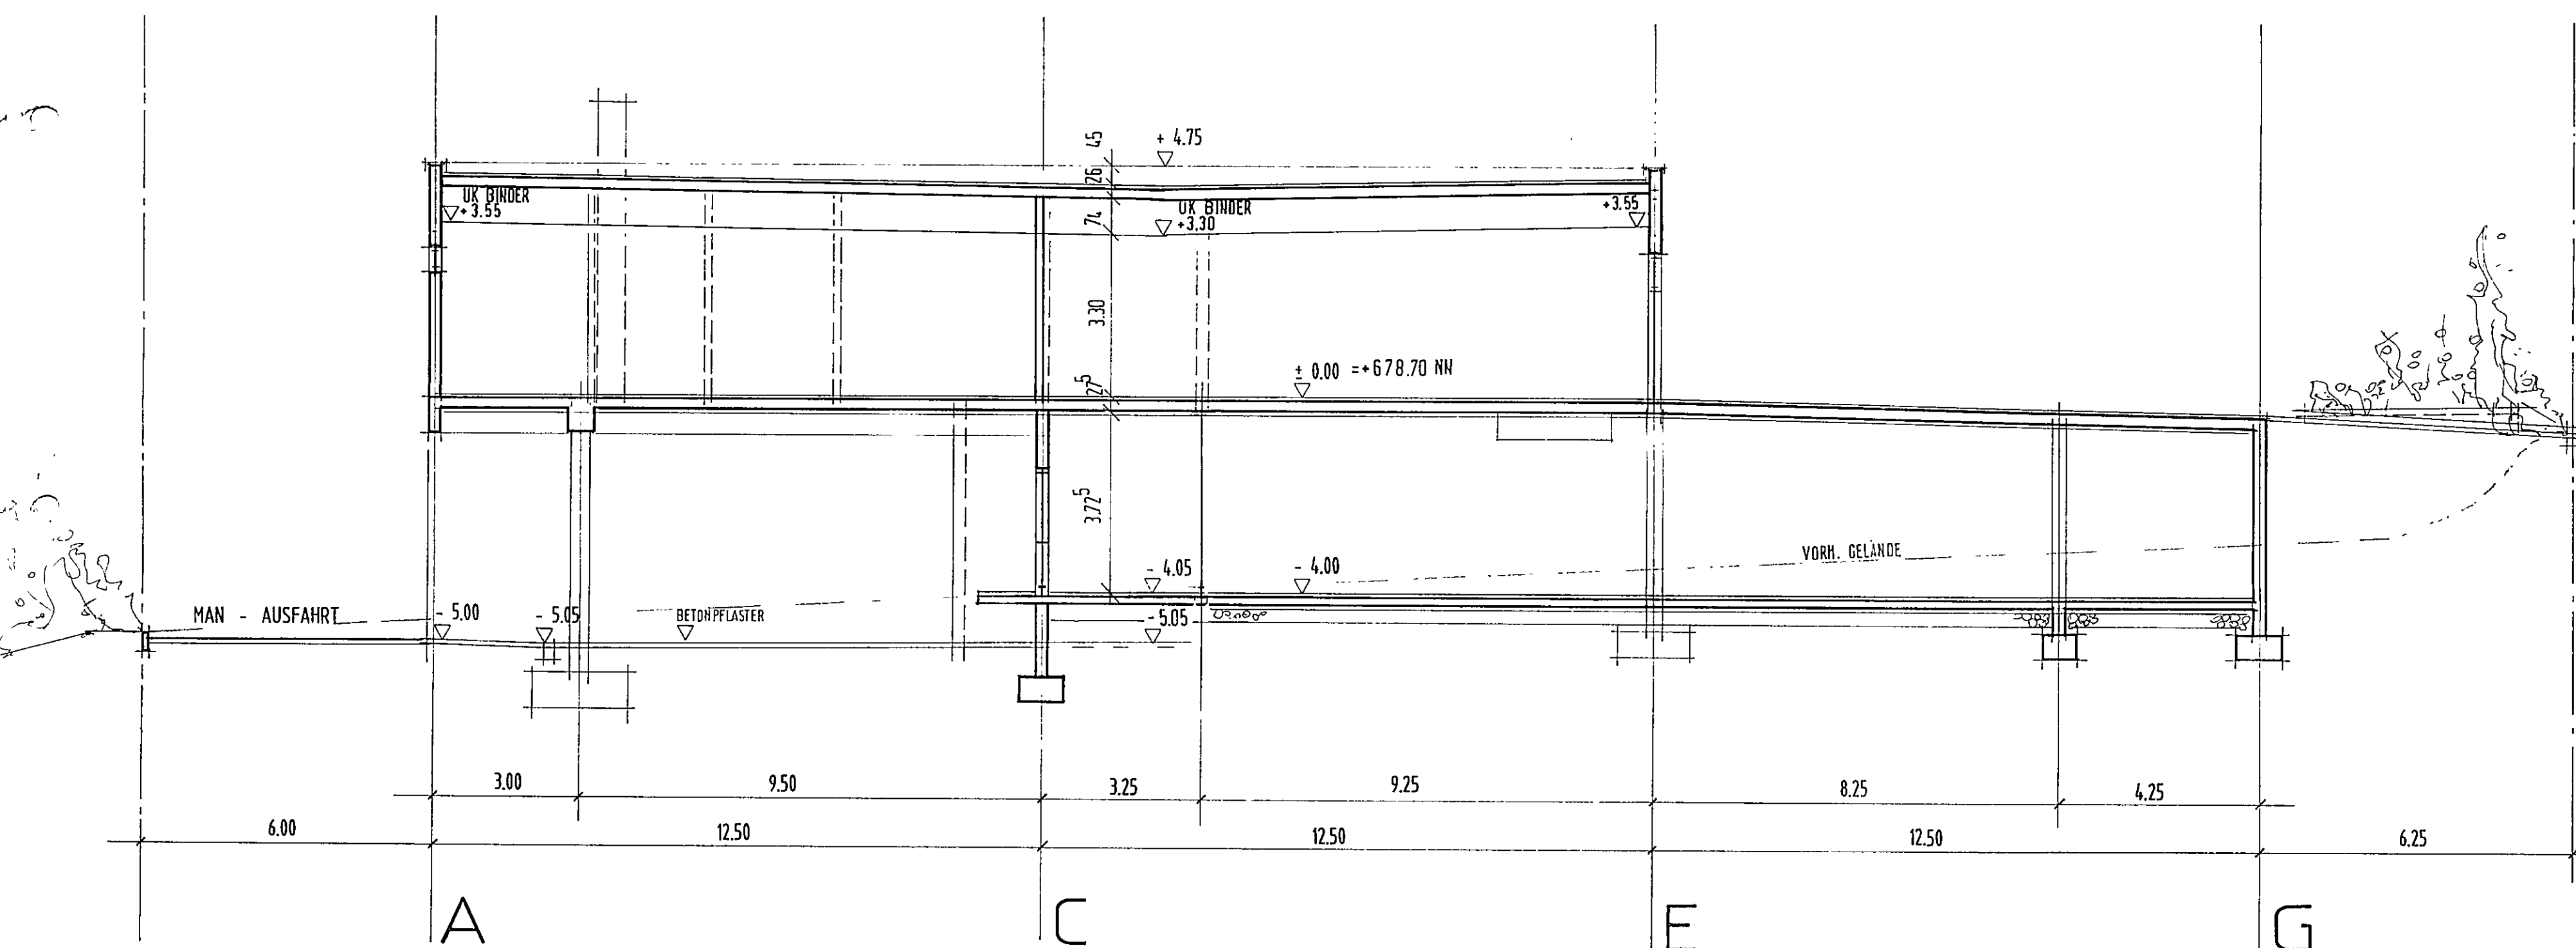

Anlage 2 D
zum Mietvertrag
Freudenstadt
Spinner / stama

stama
Grundstücks-Verw.-Gesellschaft mbH
Dr. Kilianstr. 10, Tel. 09 61 / 30 60
84539 Freudenstadt, OBF.
19.4.91
b 15.04.1991
a 09.04.1991

B A U G E S U C H

NEUBAU: G E W E R B E C E N T E R
Max-Eyth-Str, Freudenstadt, Lgb-Nr.:1565/2

BAUHERR: A D O L F S P I N N E R
Am Oberen Stein, 7600 Offenburg

TEIL: S C H O N D U R D E M 1:100
Pl.-Nr. 8911/25 Pl.-Größe:.....Gez.: LG

BAUHERR: ARCHITECT: