


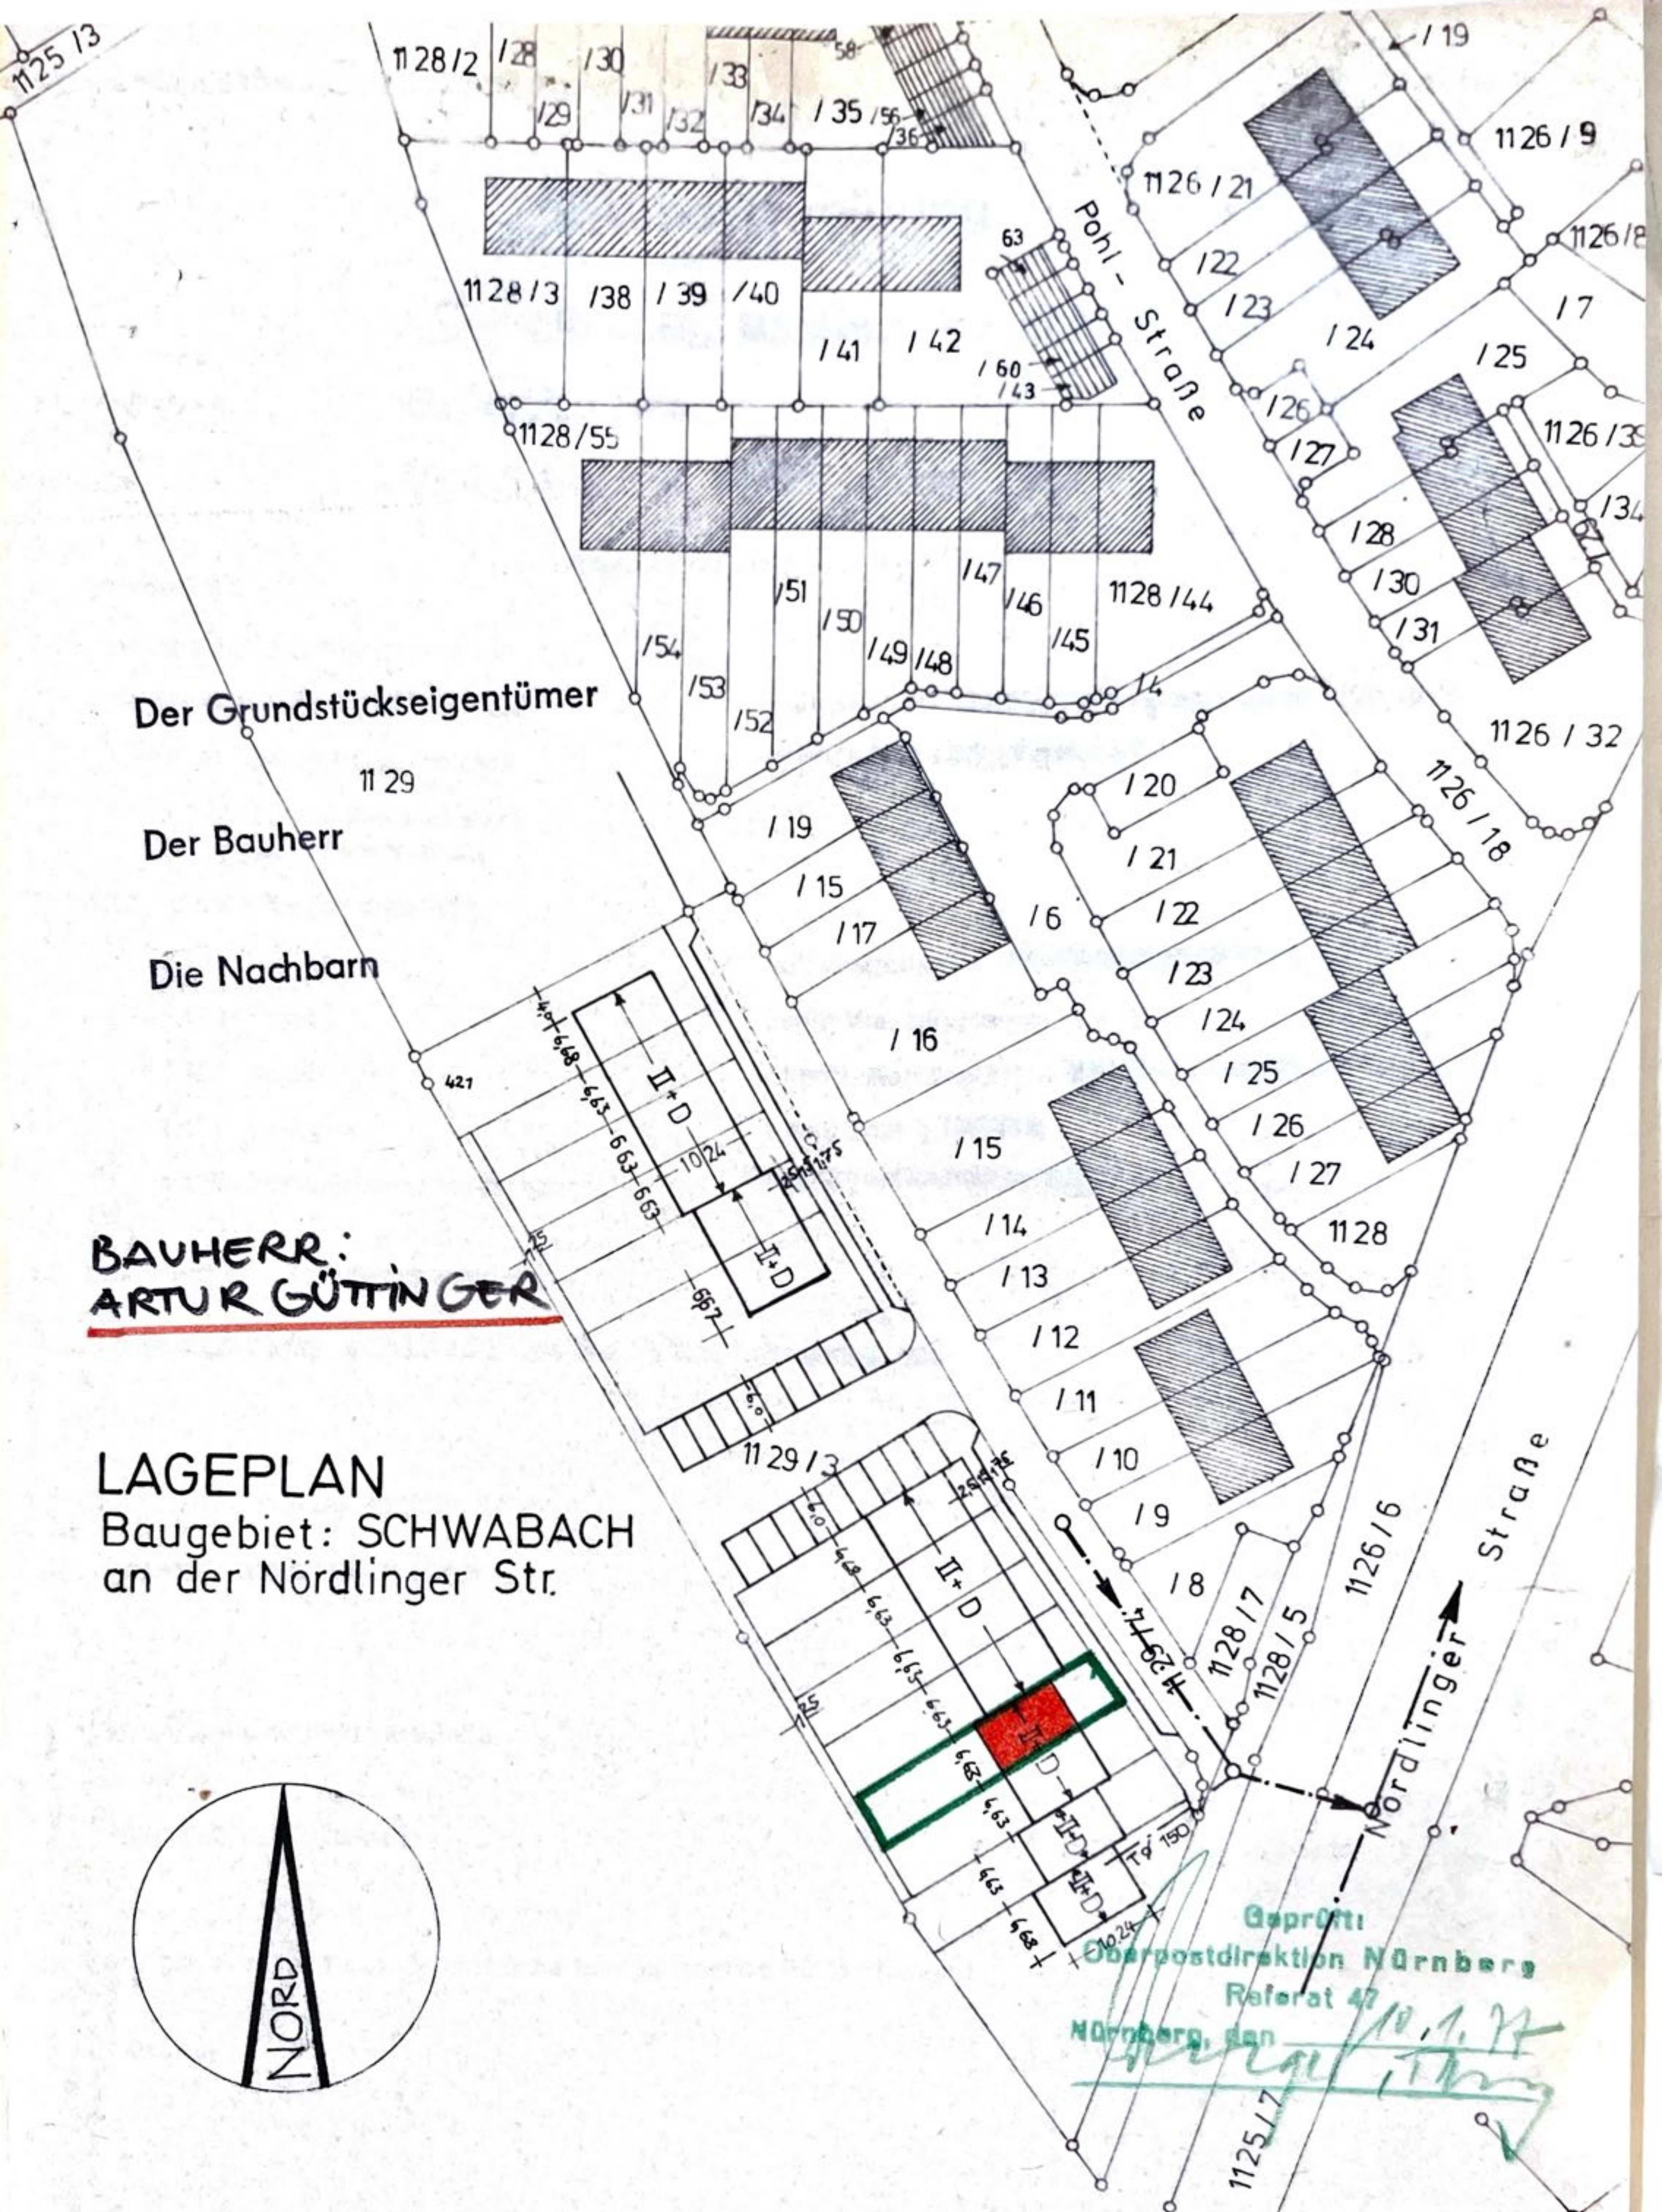

Der Grundstückseigentümer
Der Bauherr
Die Nachbarn

BAUHERR:
ARTUR GÜTTINGER


LAGEPLAN
Baugebiet: SCHWABACH
an der Nördlinger Str.




m = 1:1000

Geprüft
Oberpostdirektion Nürnberg
Referat 47
Nürnberg, den 10.1.78
[Signature]

Architekt - Diplom-Ingenieur
Alois Tschabrun
85 Nürnberg, Hilt. Marktstr. 74 Tel. 6 69 71
[Signature]

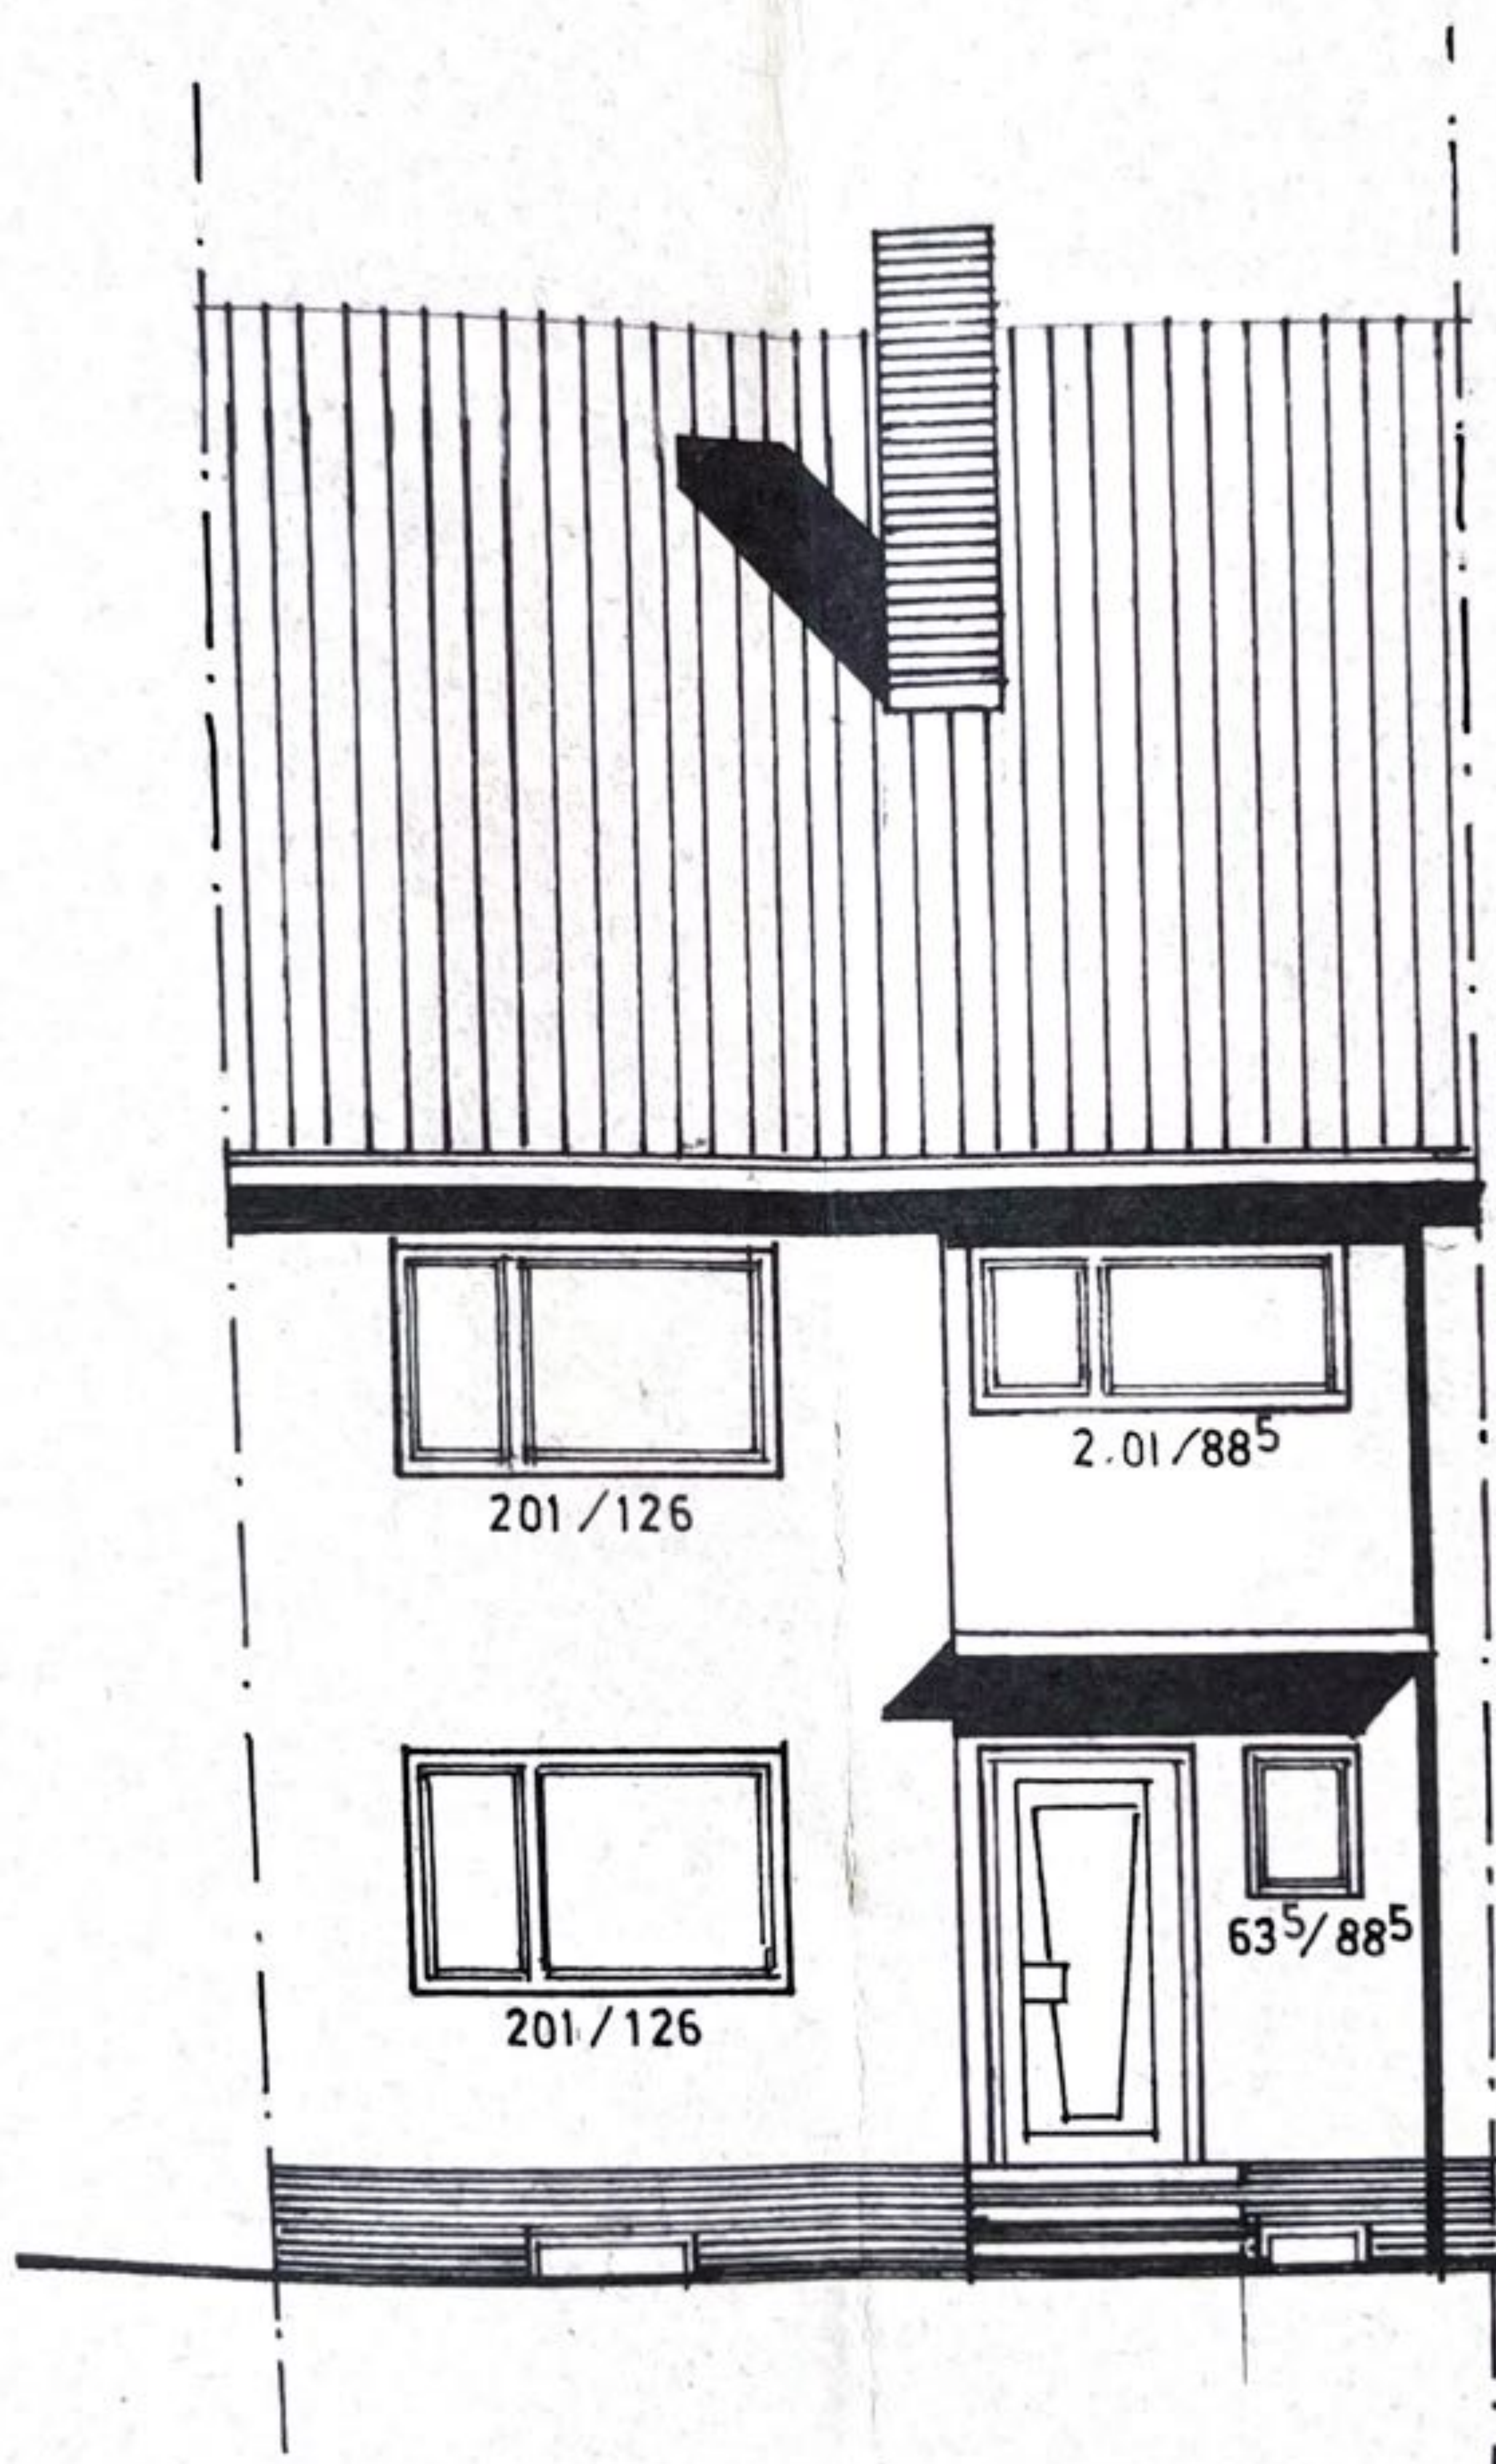


NORDANSICHT

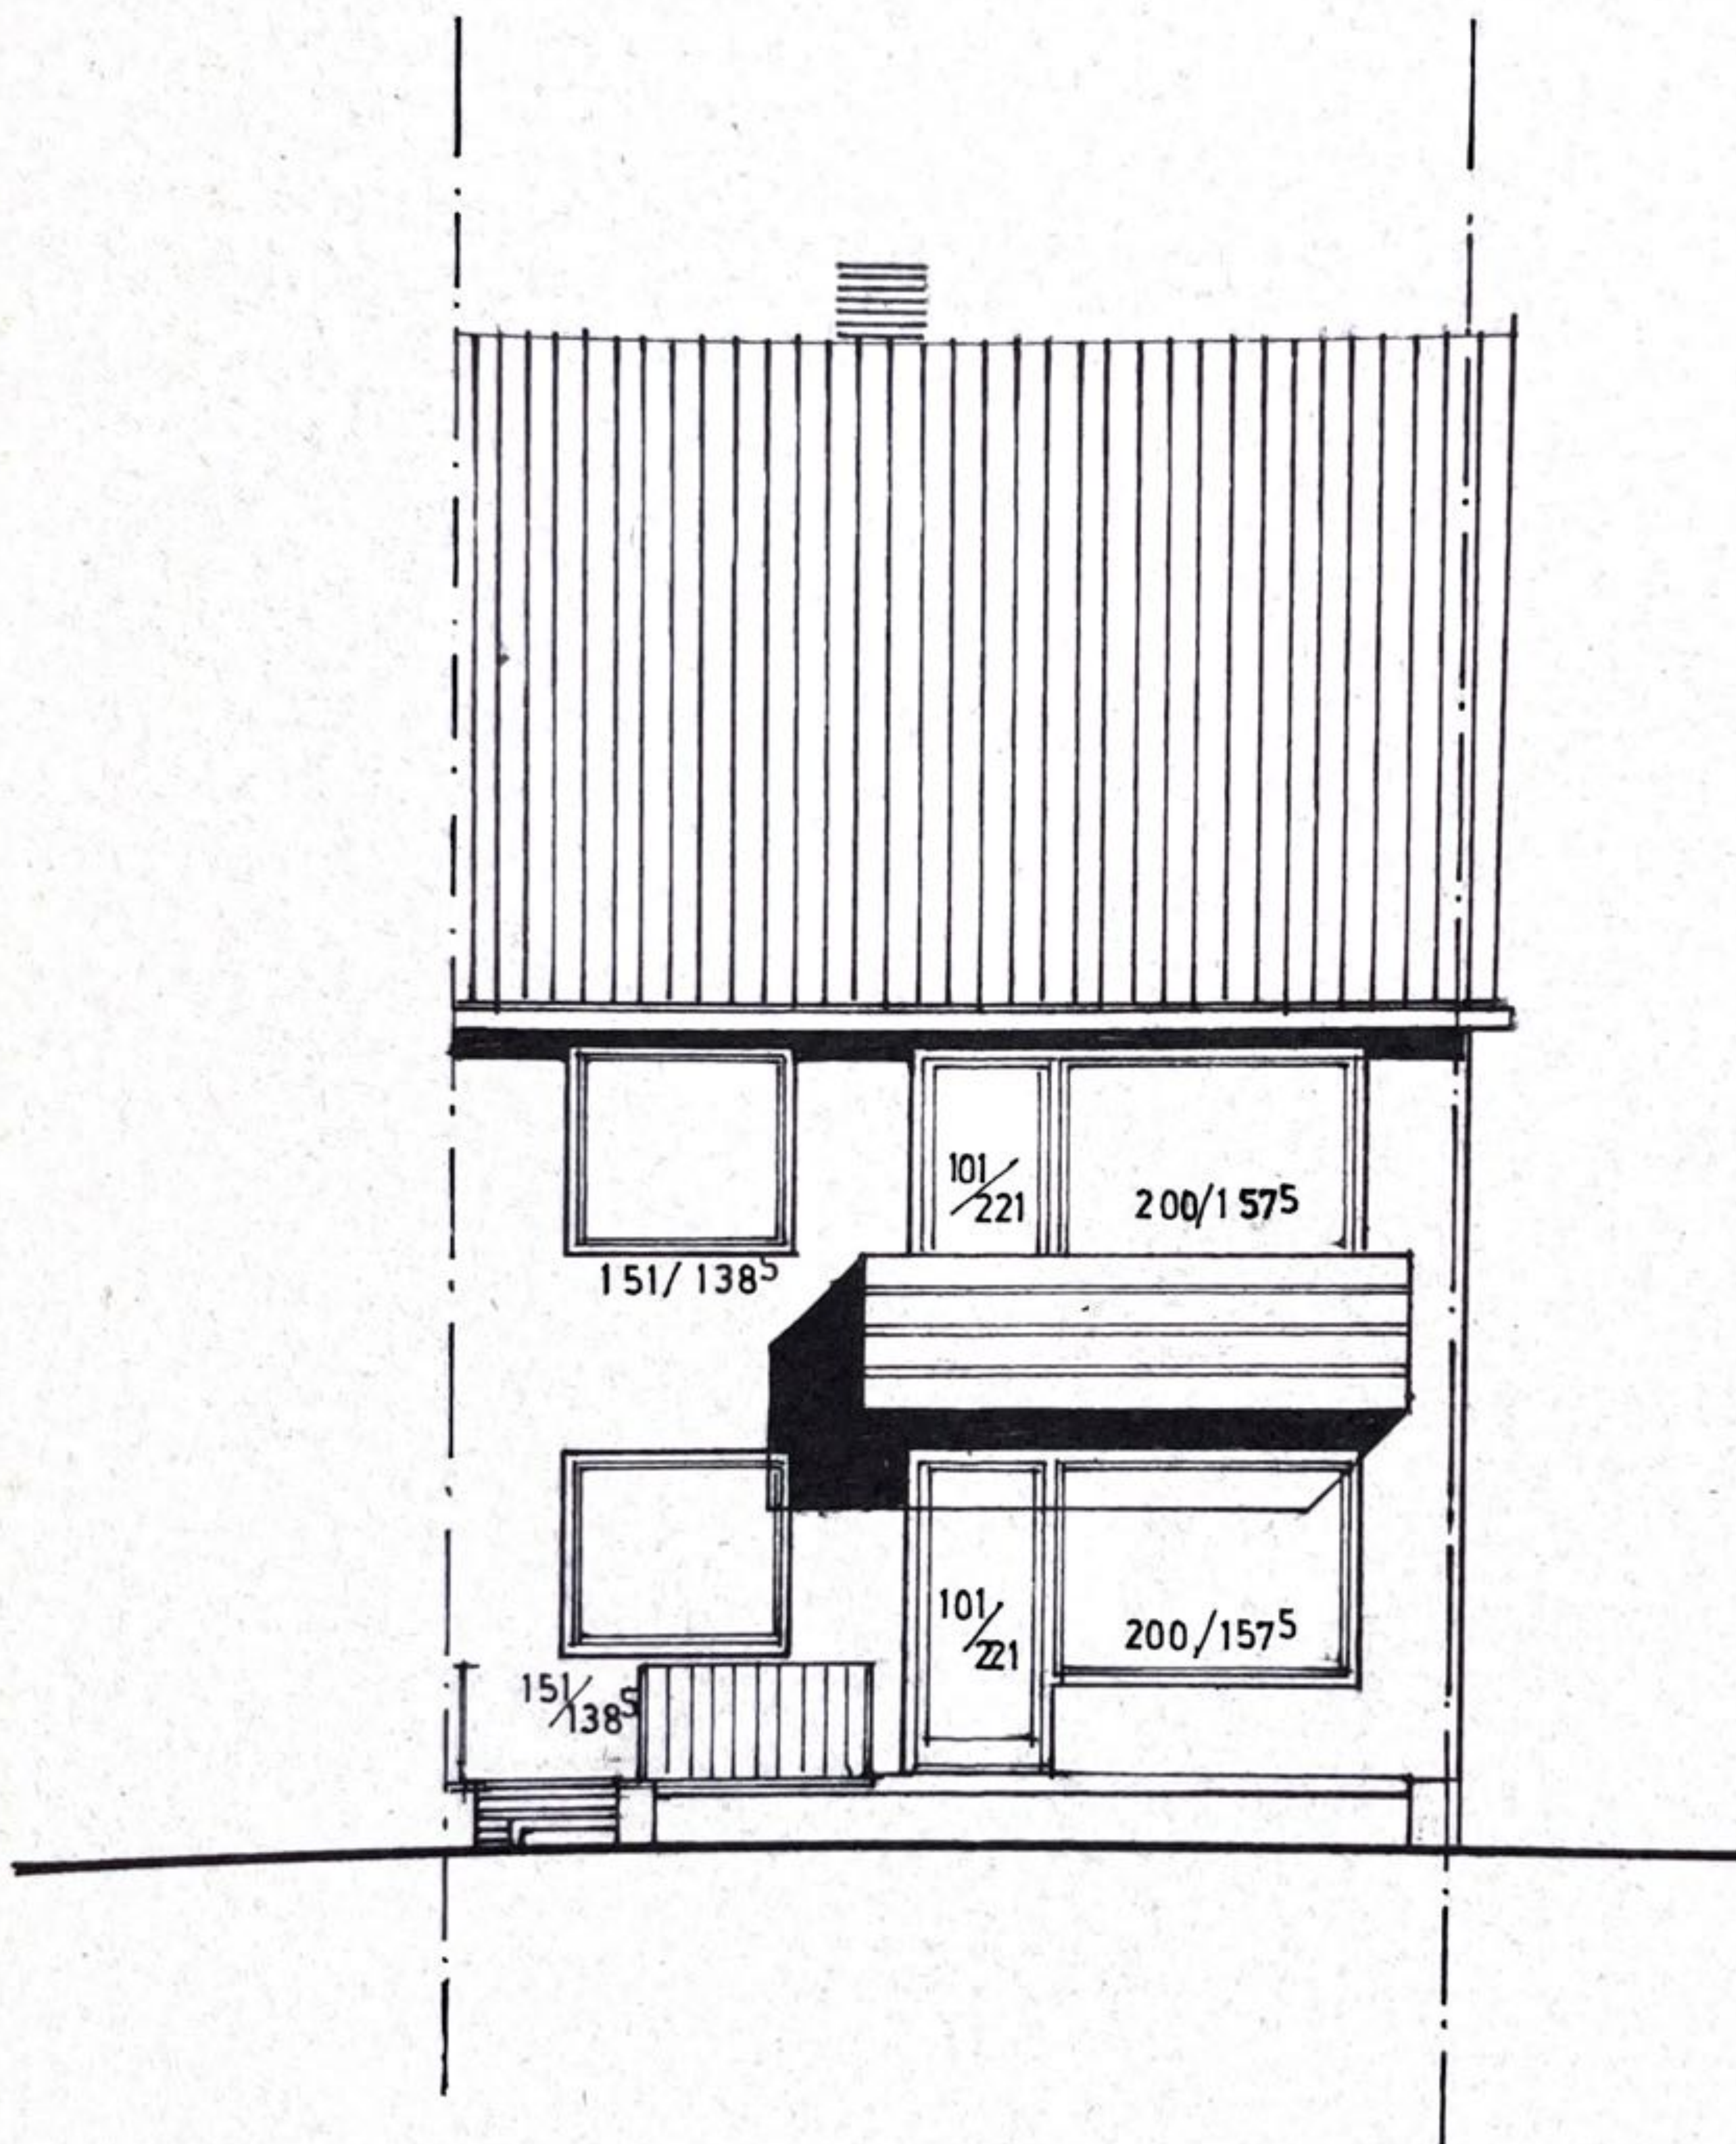

SÜDANSICHT


SÄMTL. TRAGENDE TEILE
NACH STAT.

DACHNEIGUNG 38°


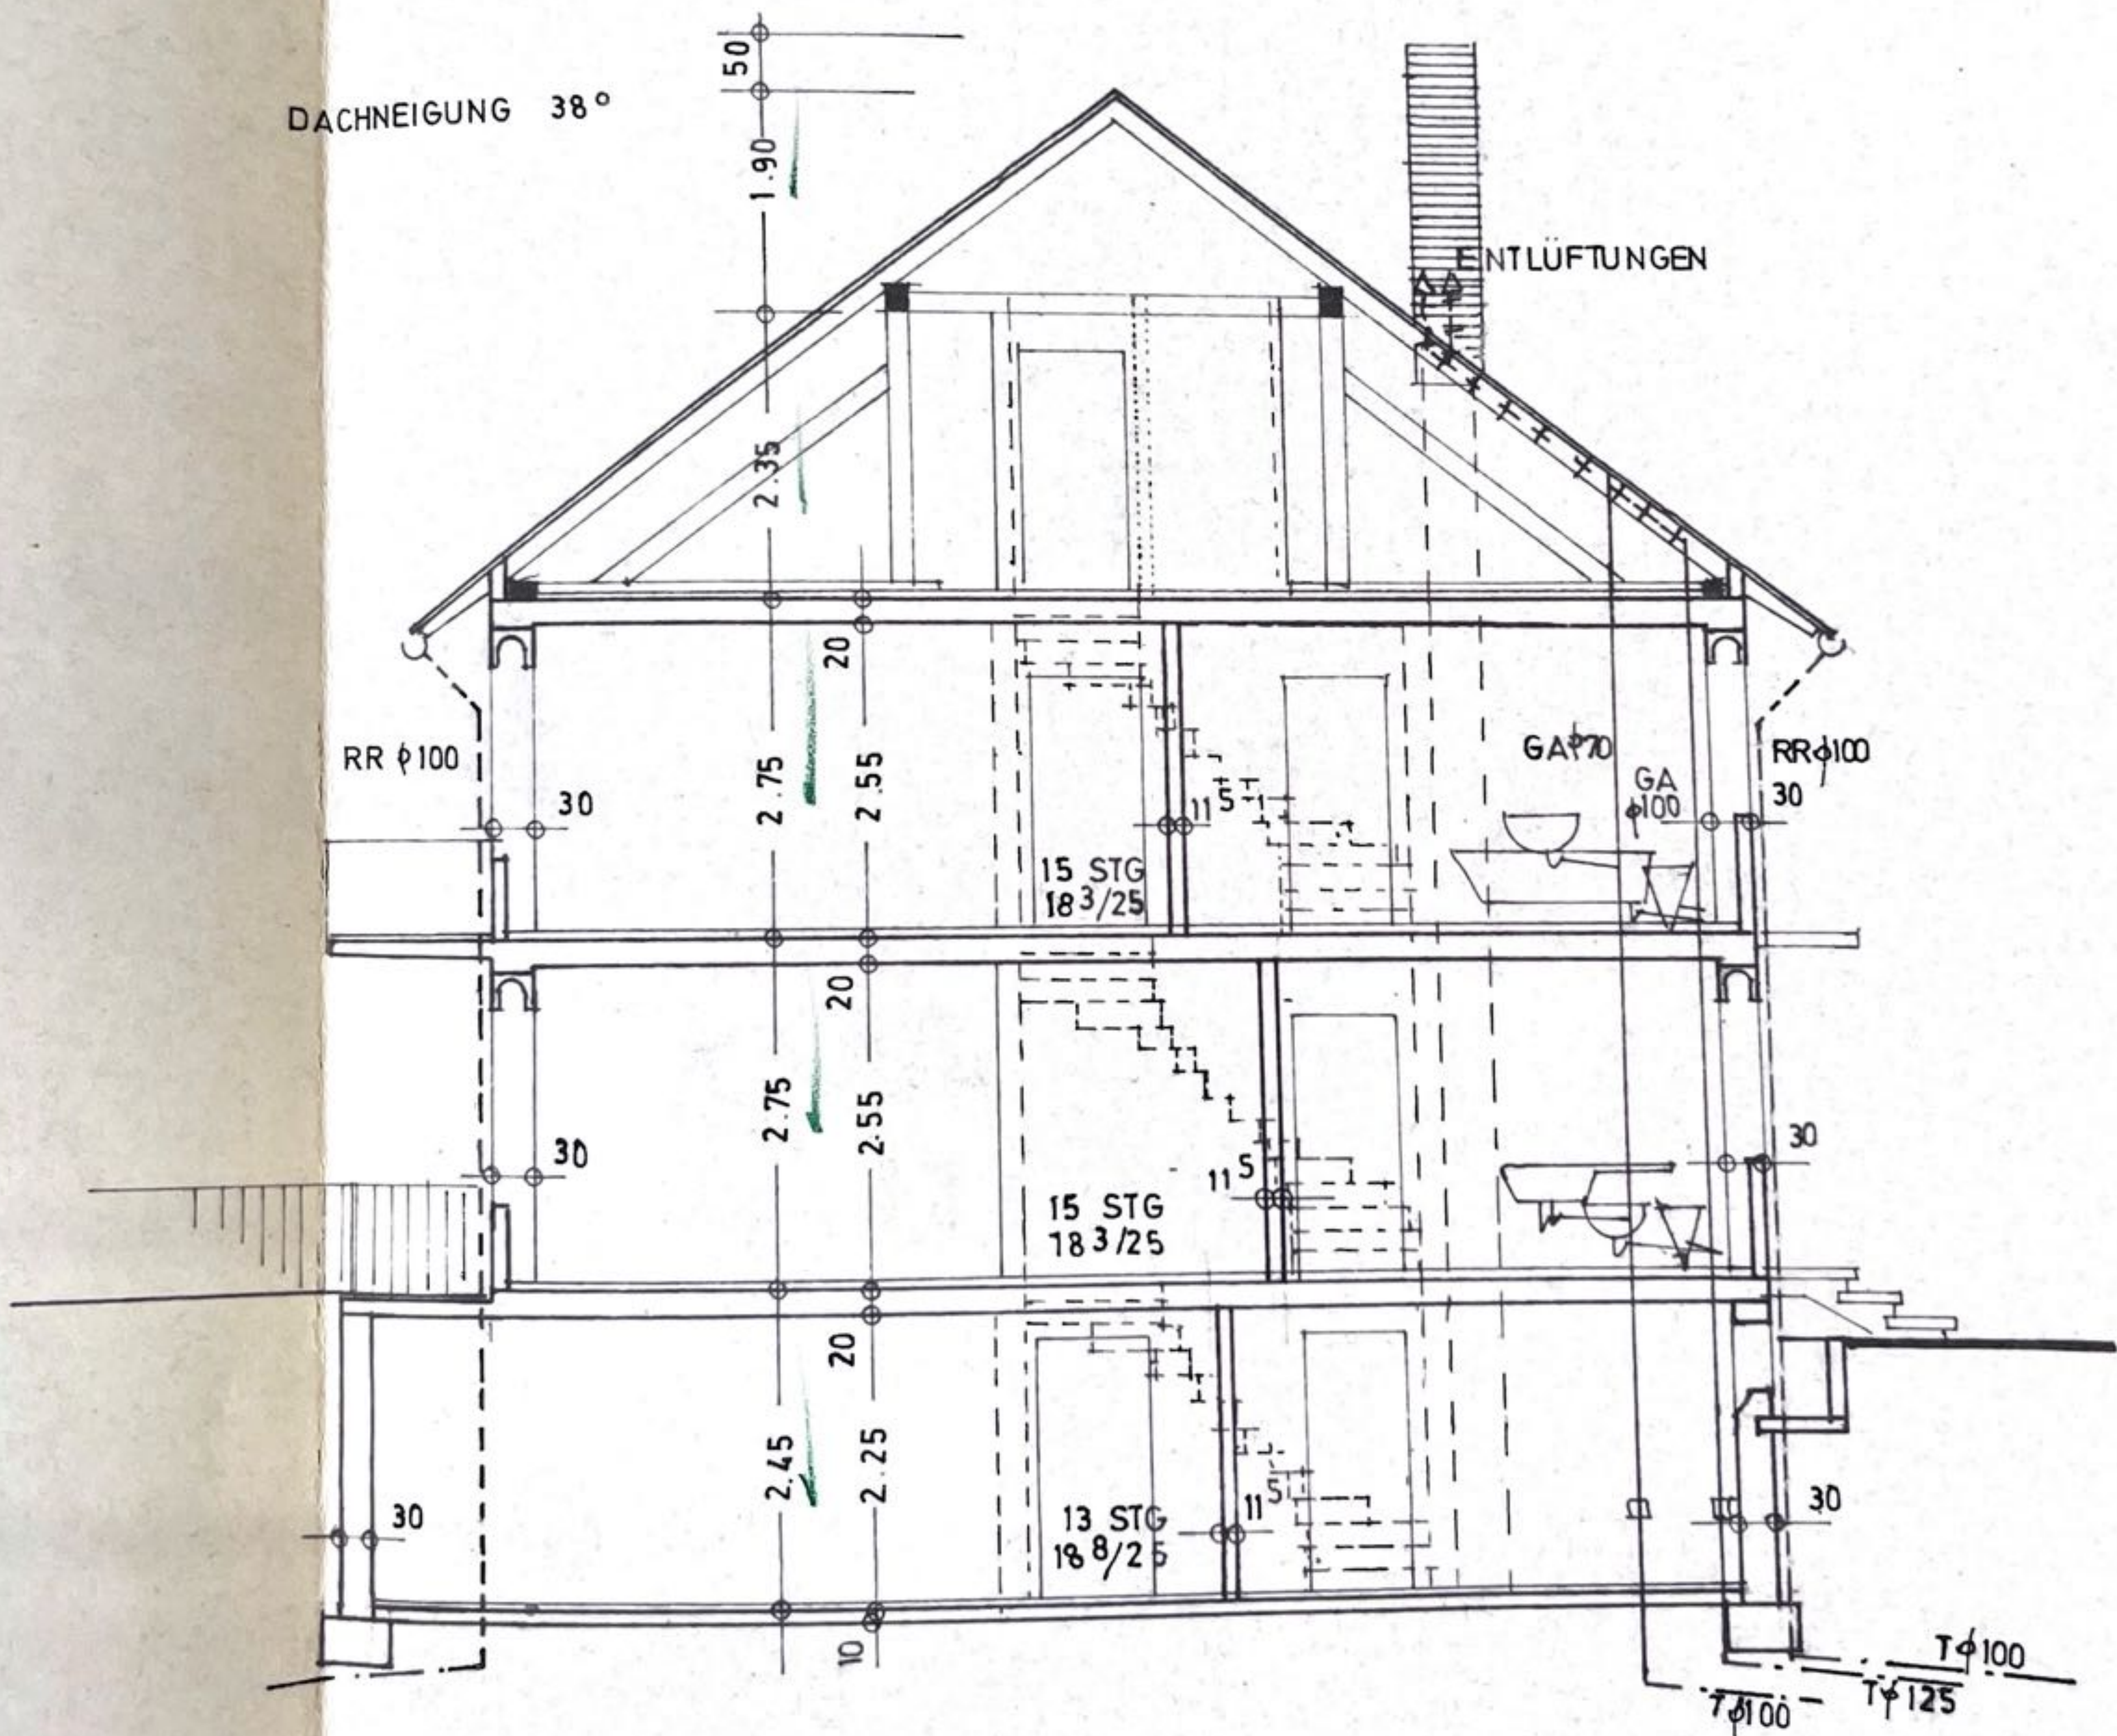


SCHNITT


ANSCHLUSS AM
HAUPTKANAL

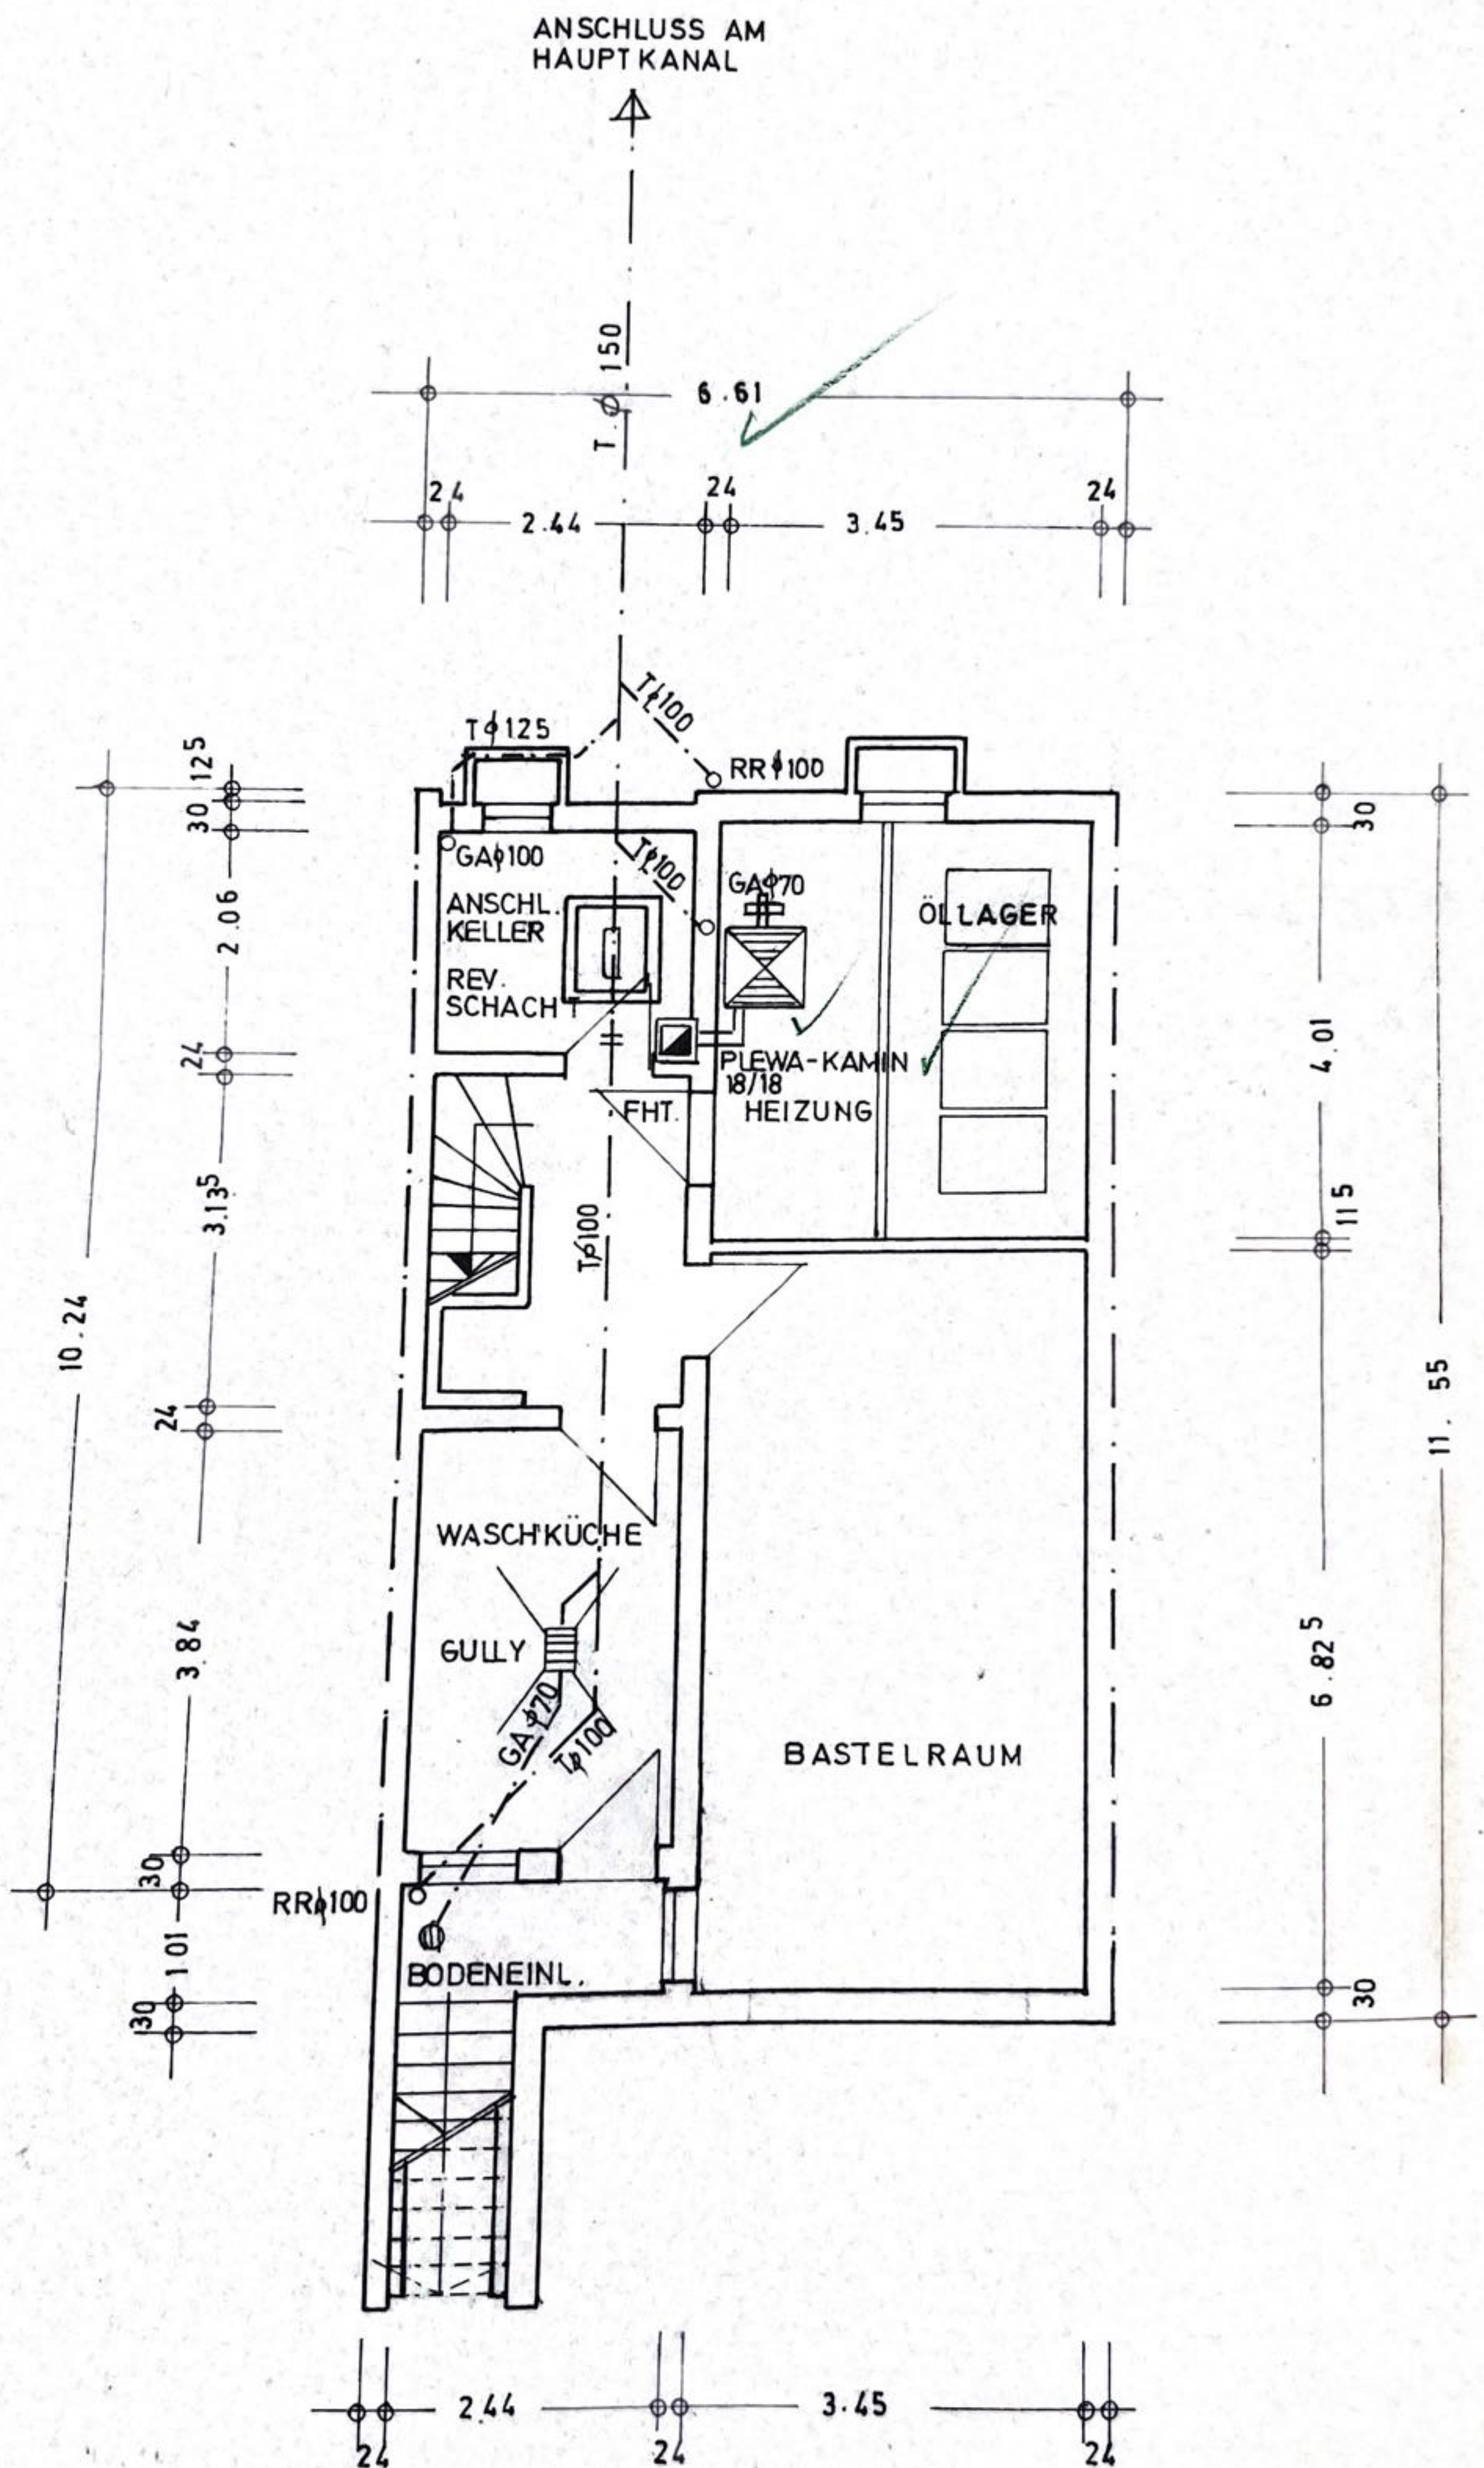

KELLERGECHOSS

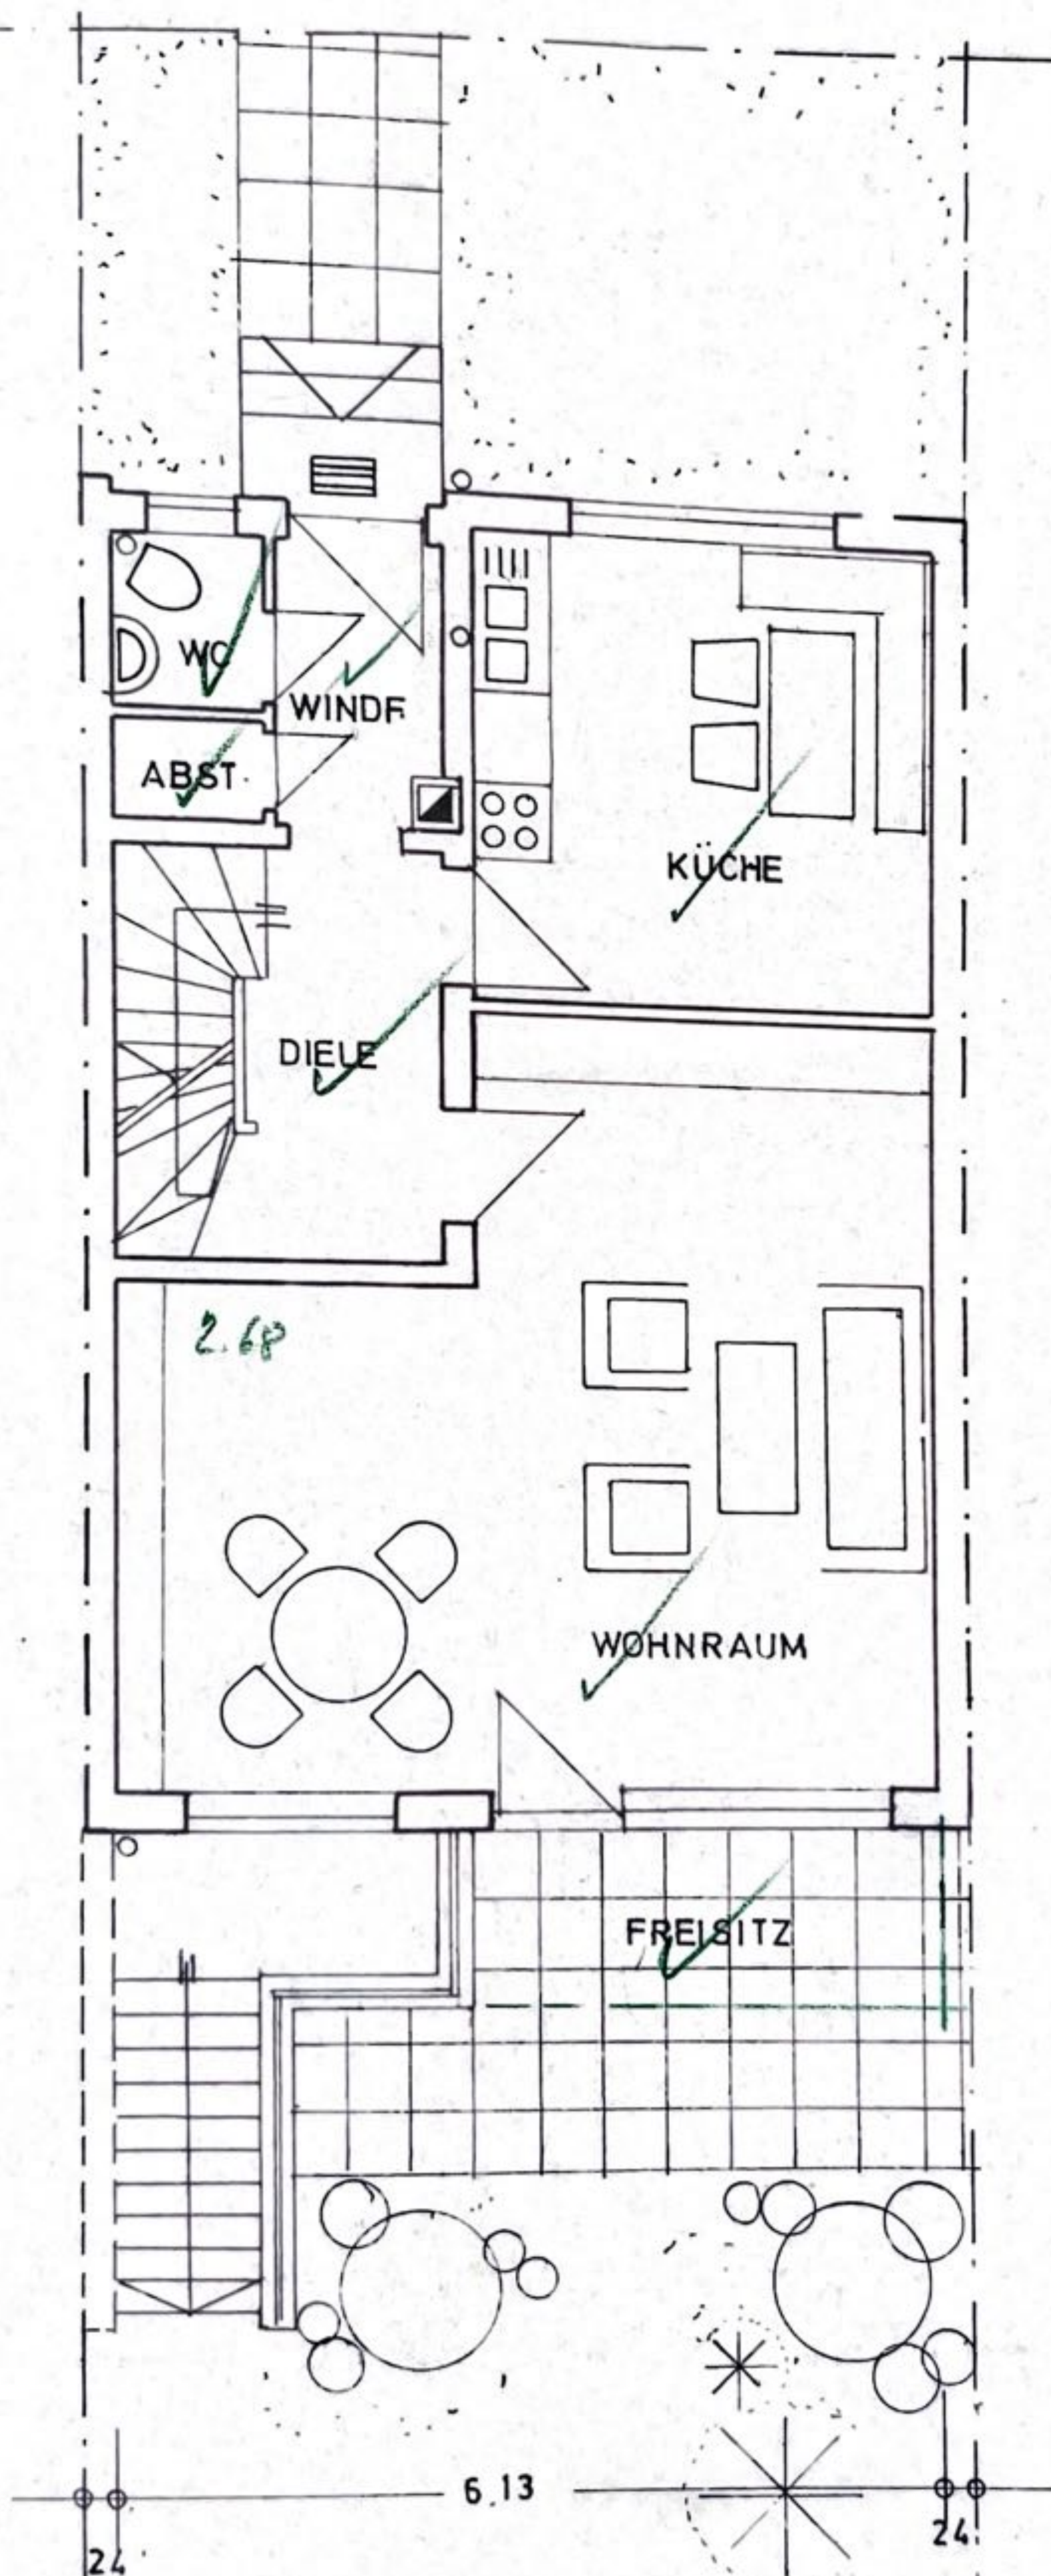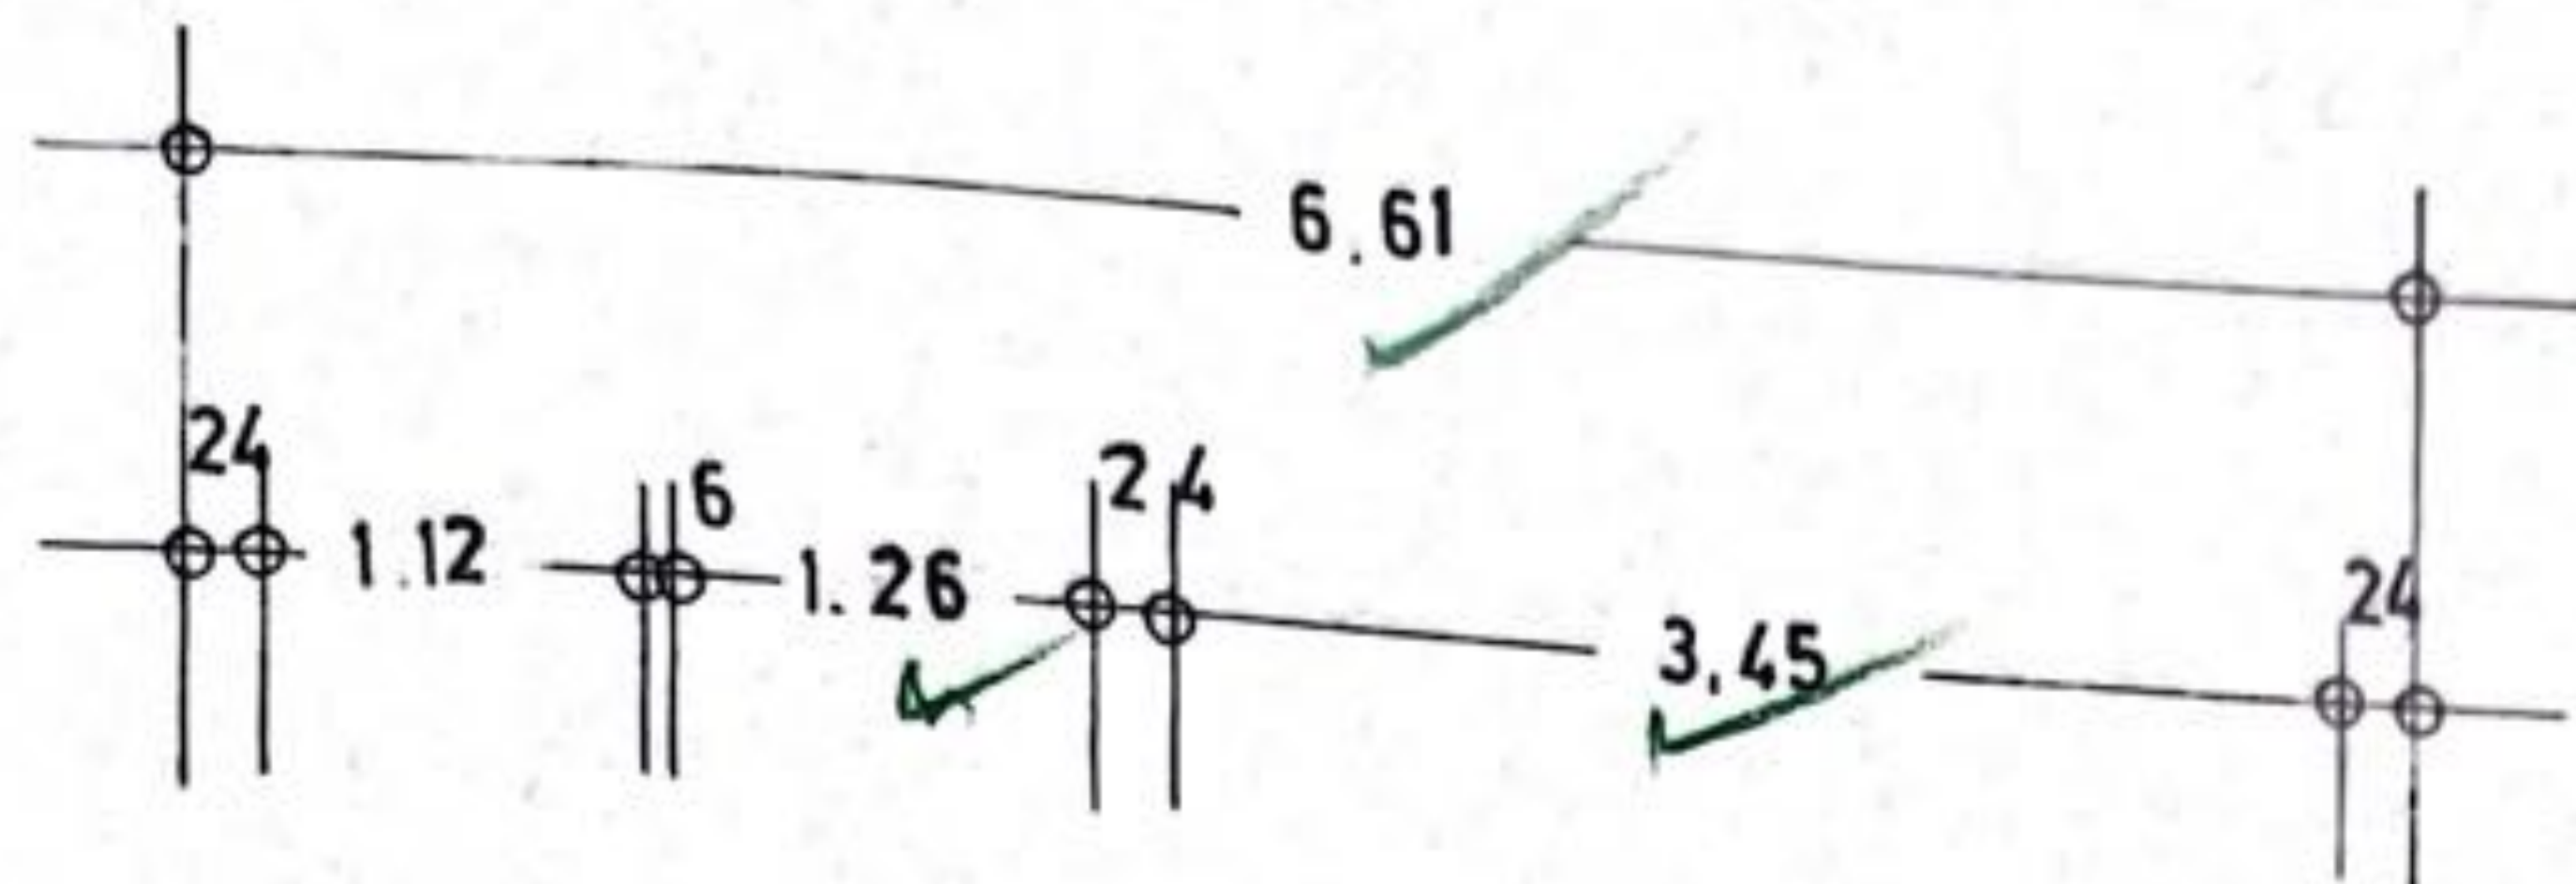

ERDGESCHOSS

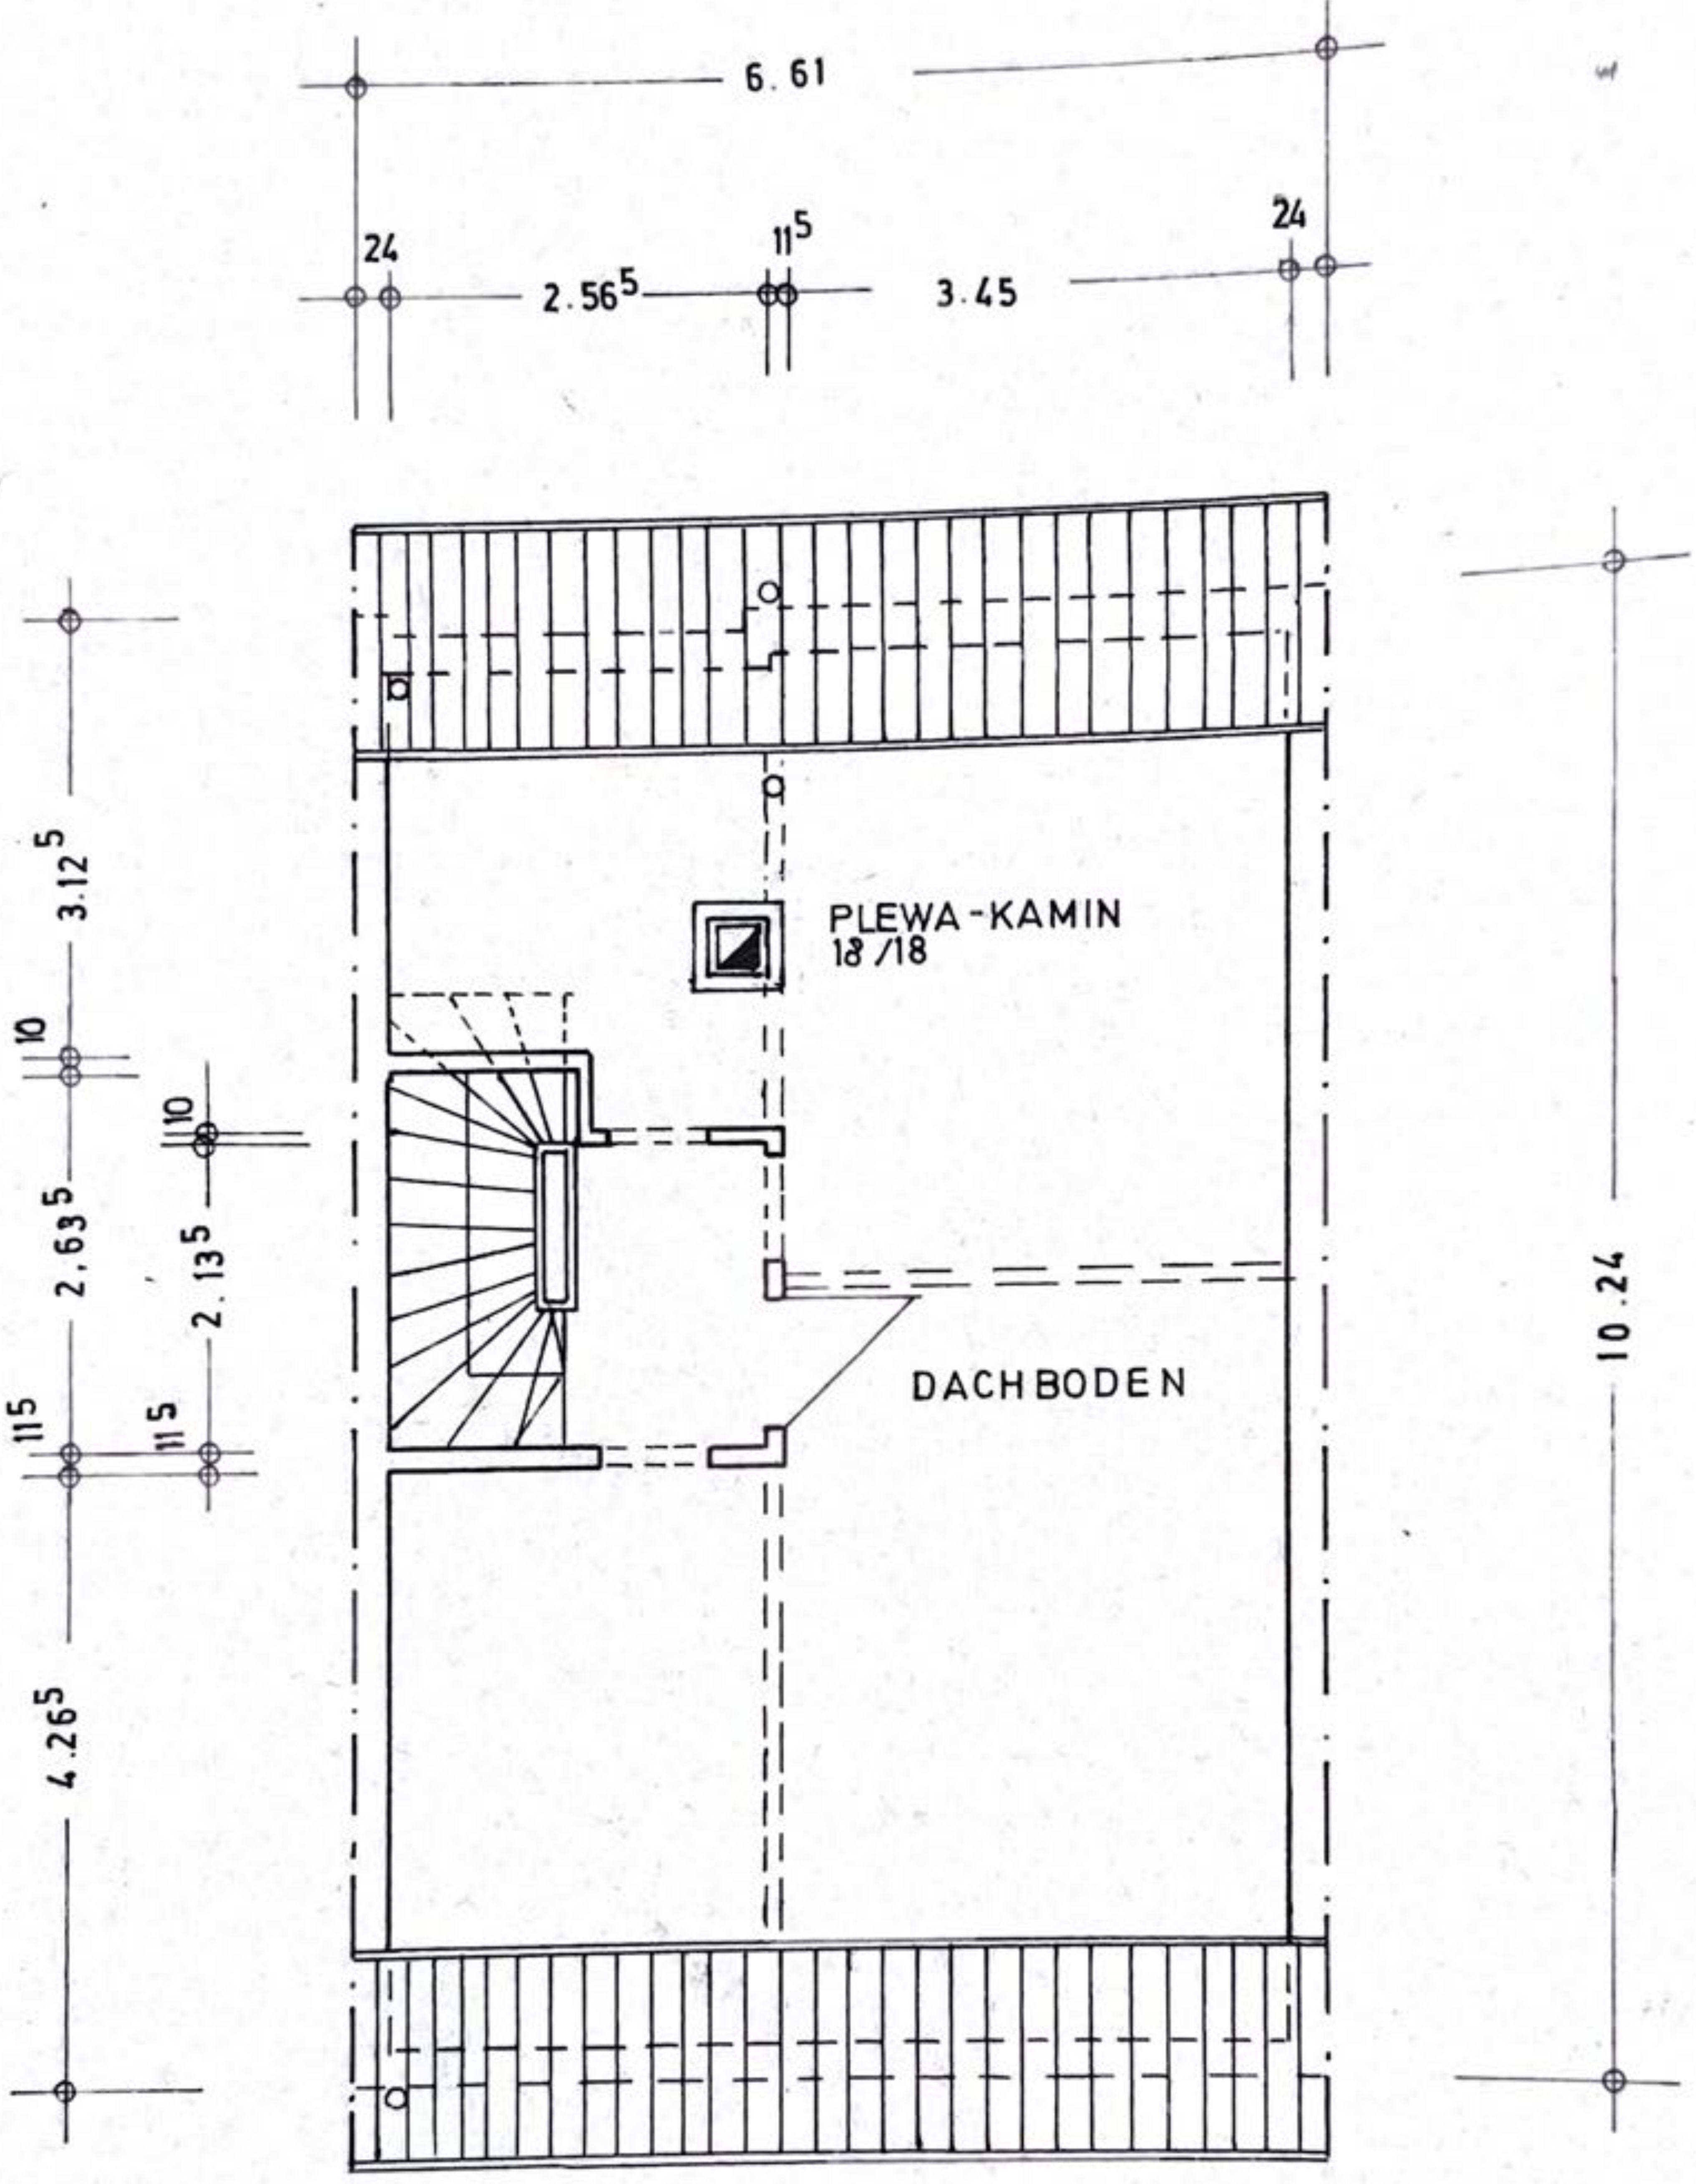

DACHGESCHOSS