



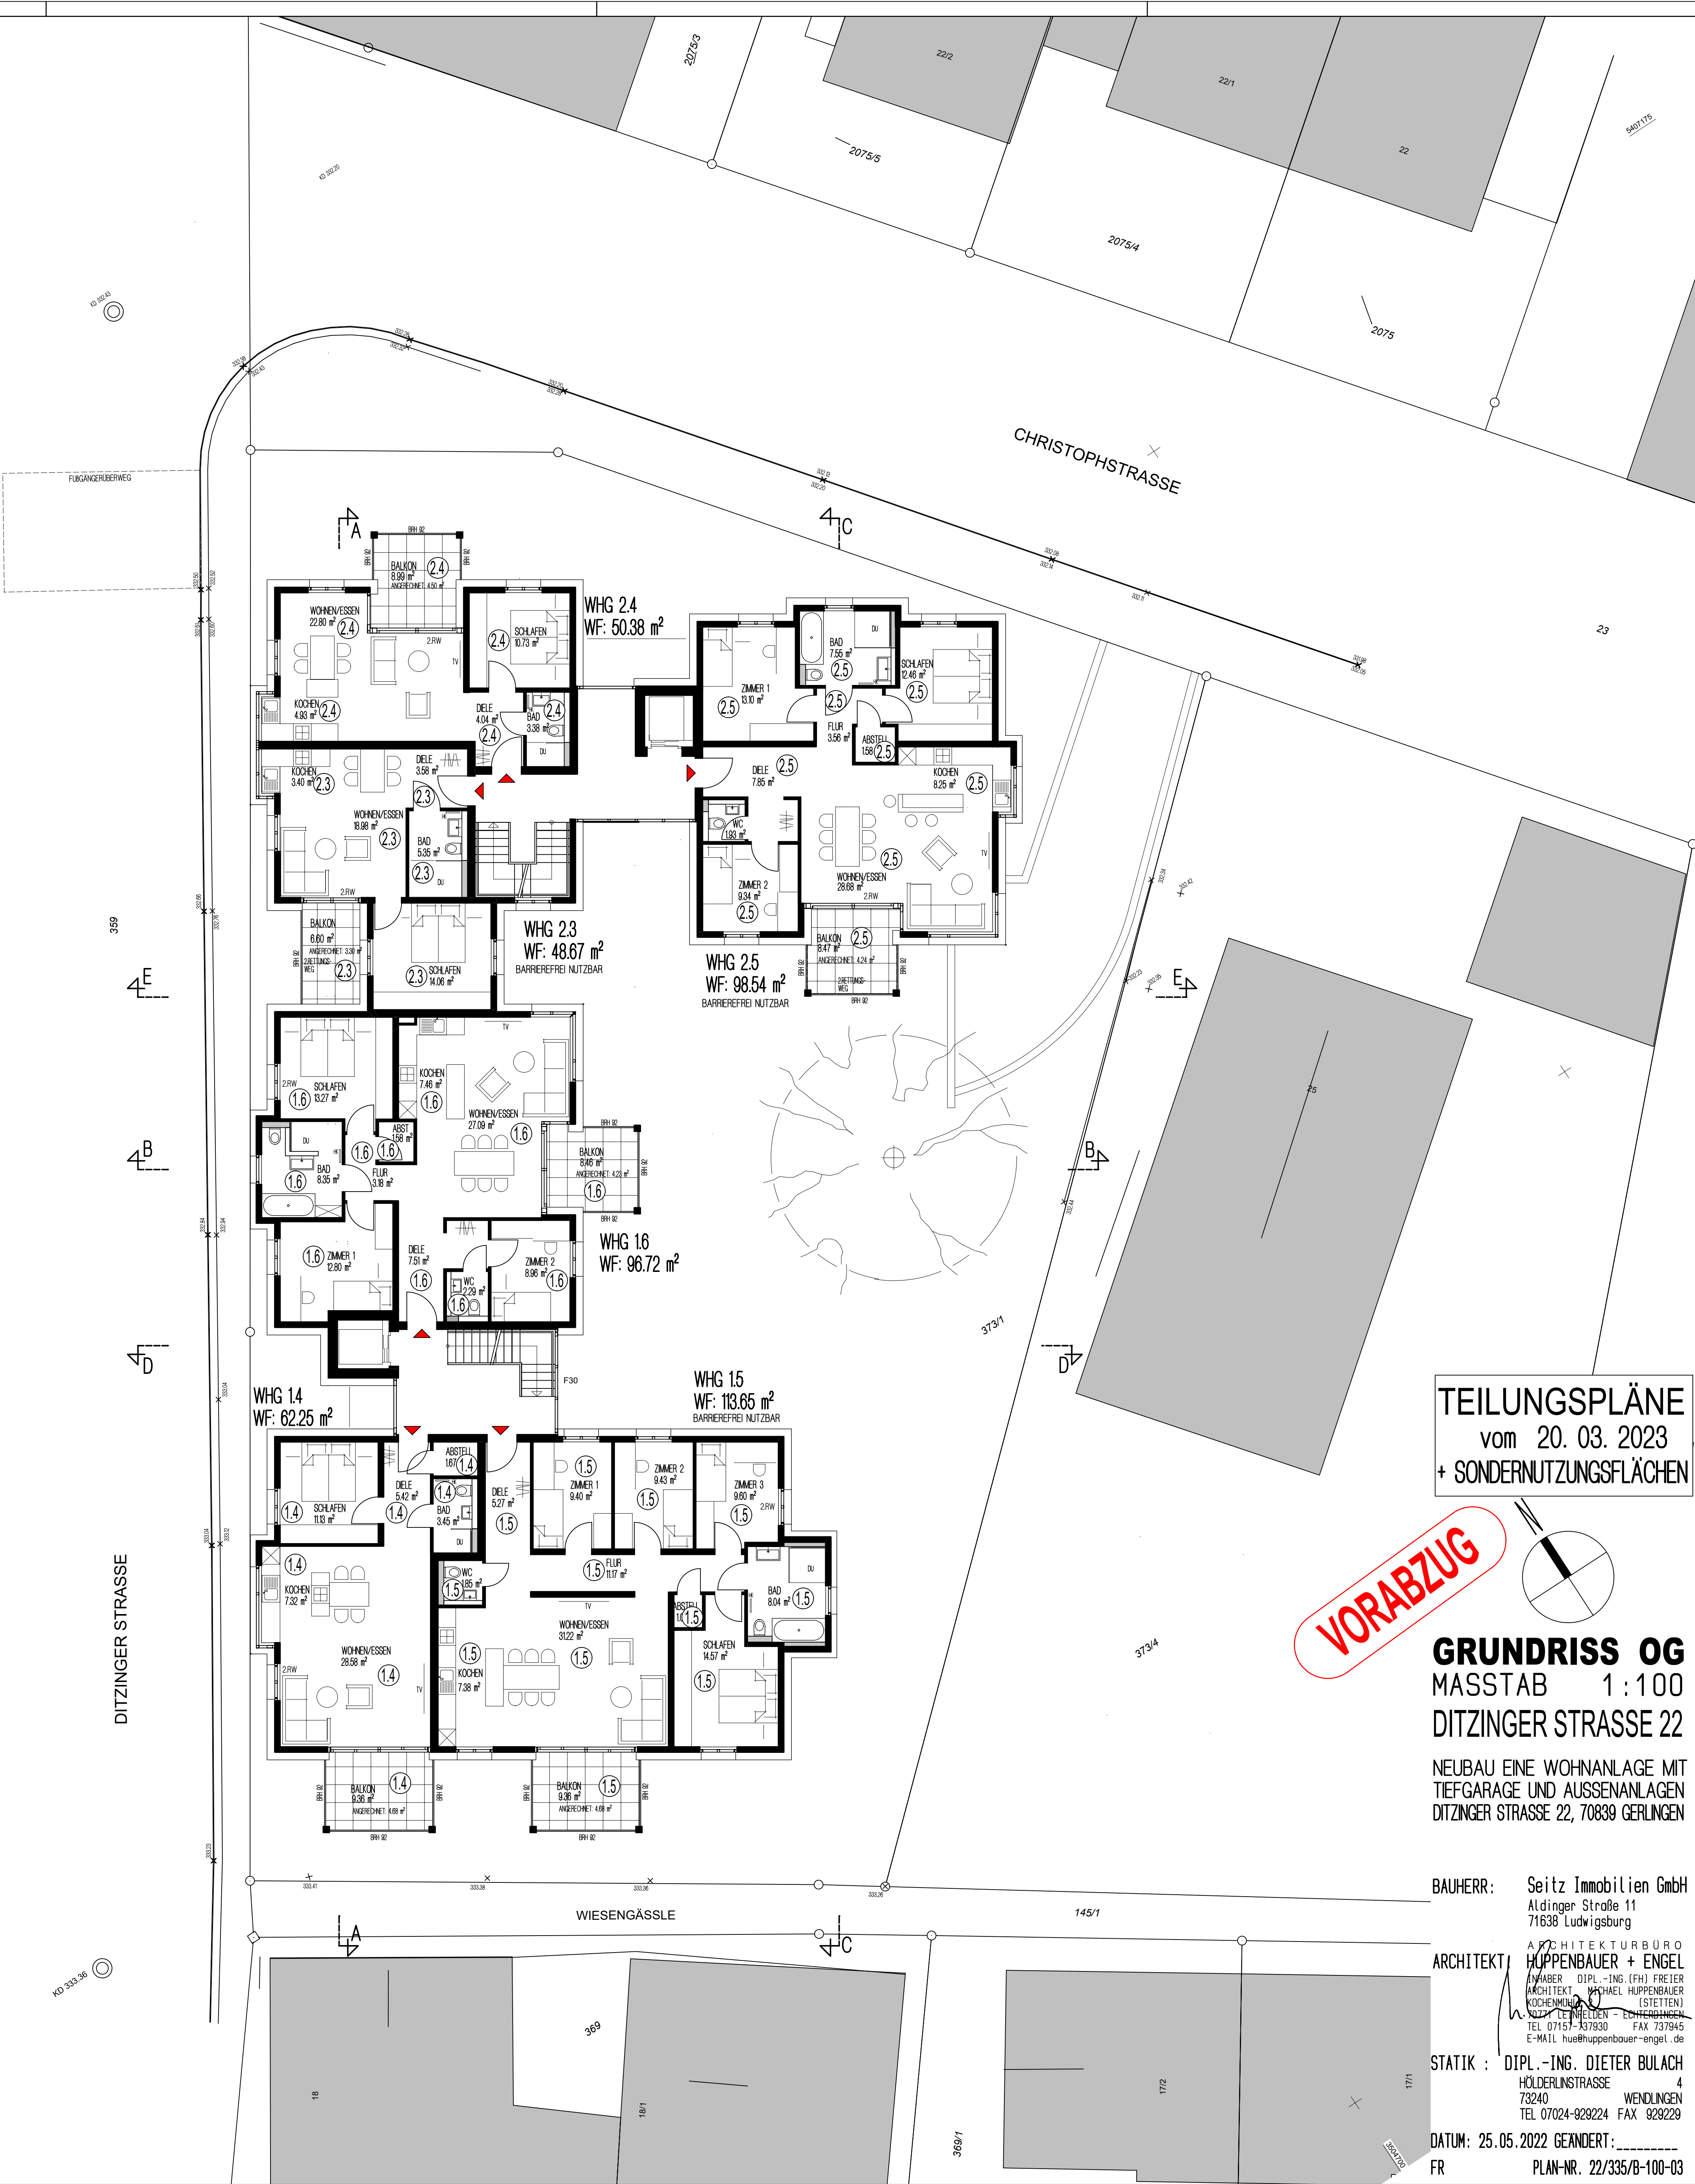

TEILUNGSPLÄNE
vom 20. 03. 2023
+ SONDERNUTZUNGSFLÄCHEN

VORABZUG

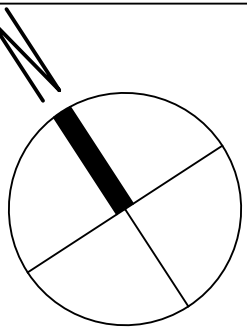

GRUNDRISS OG
MASSTAB 1 : 100
DITZINGER STRASSE 22

NEUBAU EINE WOHNANLAGE MIT
TIEFGARAGE UND AUSSENANLAGEN
DITZINGER STRASSE 22, 70839 GERLINGEN

BAUHERR: **Seitz Immobilien GmbH**
Aldinger Straße 11
71638 Ludwigsburg

ARCHITEKT: **ARCHITEKTURBÜRO
HUPPENBAUER + ENGEL**
HUPPENBAUER DIPL.-ING. (FH) FREIER
ARCHITEKT MICHAEL HUPPENBAUER
(STETTEN) MICHAEL HUPPENBAUER
(STETTEN) MICHAEL HUPPENBAUER
TEL 07157-337930 FAX 737945
E-MAIL hue@huppenbauer-engel.de

STATIK : **DIPL.-ING. DIETER BULACH**
HÖLDERLINSTRASSE 4
73240 WENDLINGEN
TEL 07024-929224 FAX 929229

DATUM: 25.05.2022 GEÄNDERT: _____
FR PLAN-NR. 22/335/B-100-03