


Baurorhaben:
 Albelhaus G. Blenneimann
 Bochum · Bongardstr. 21

Querschnitt M.: 1/100 Blatt 7

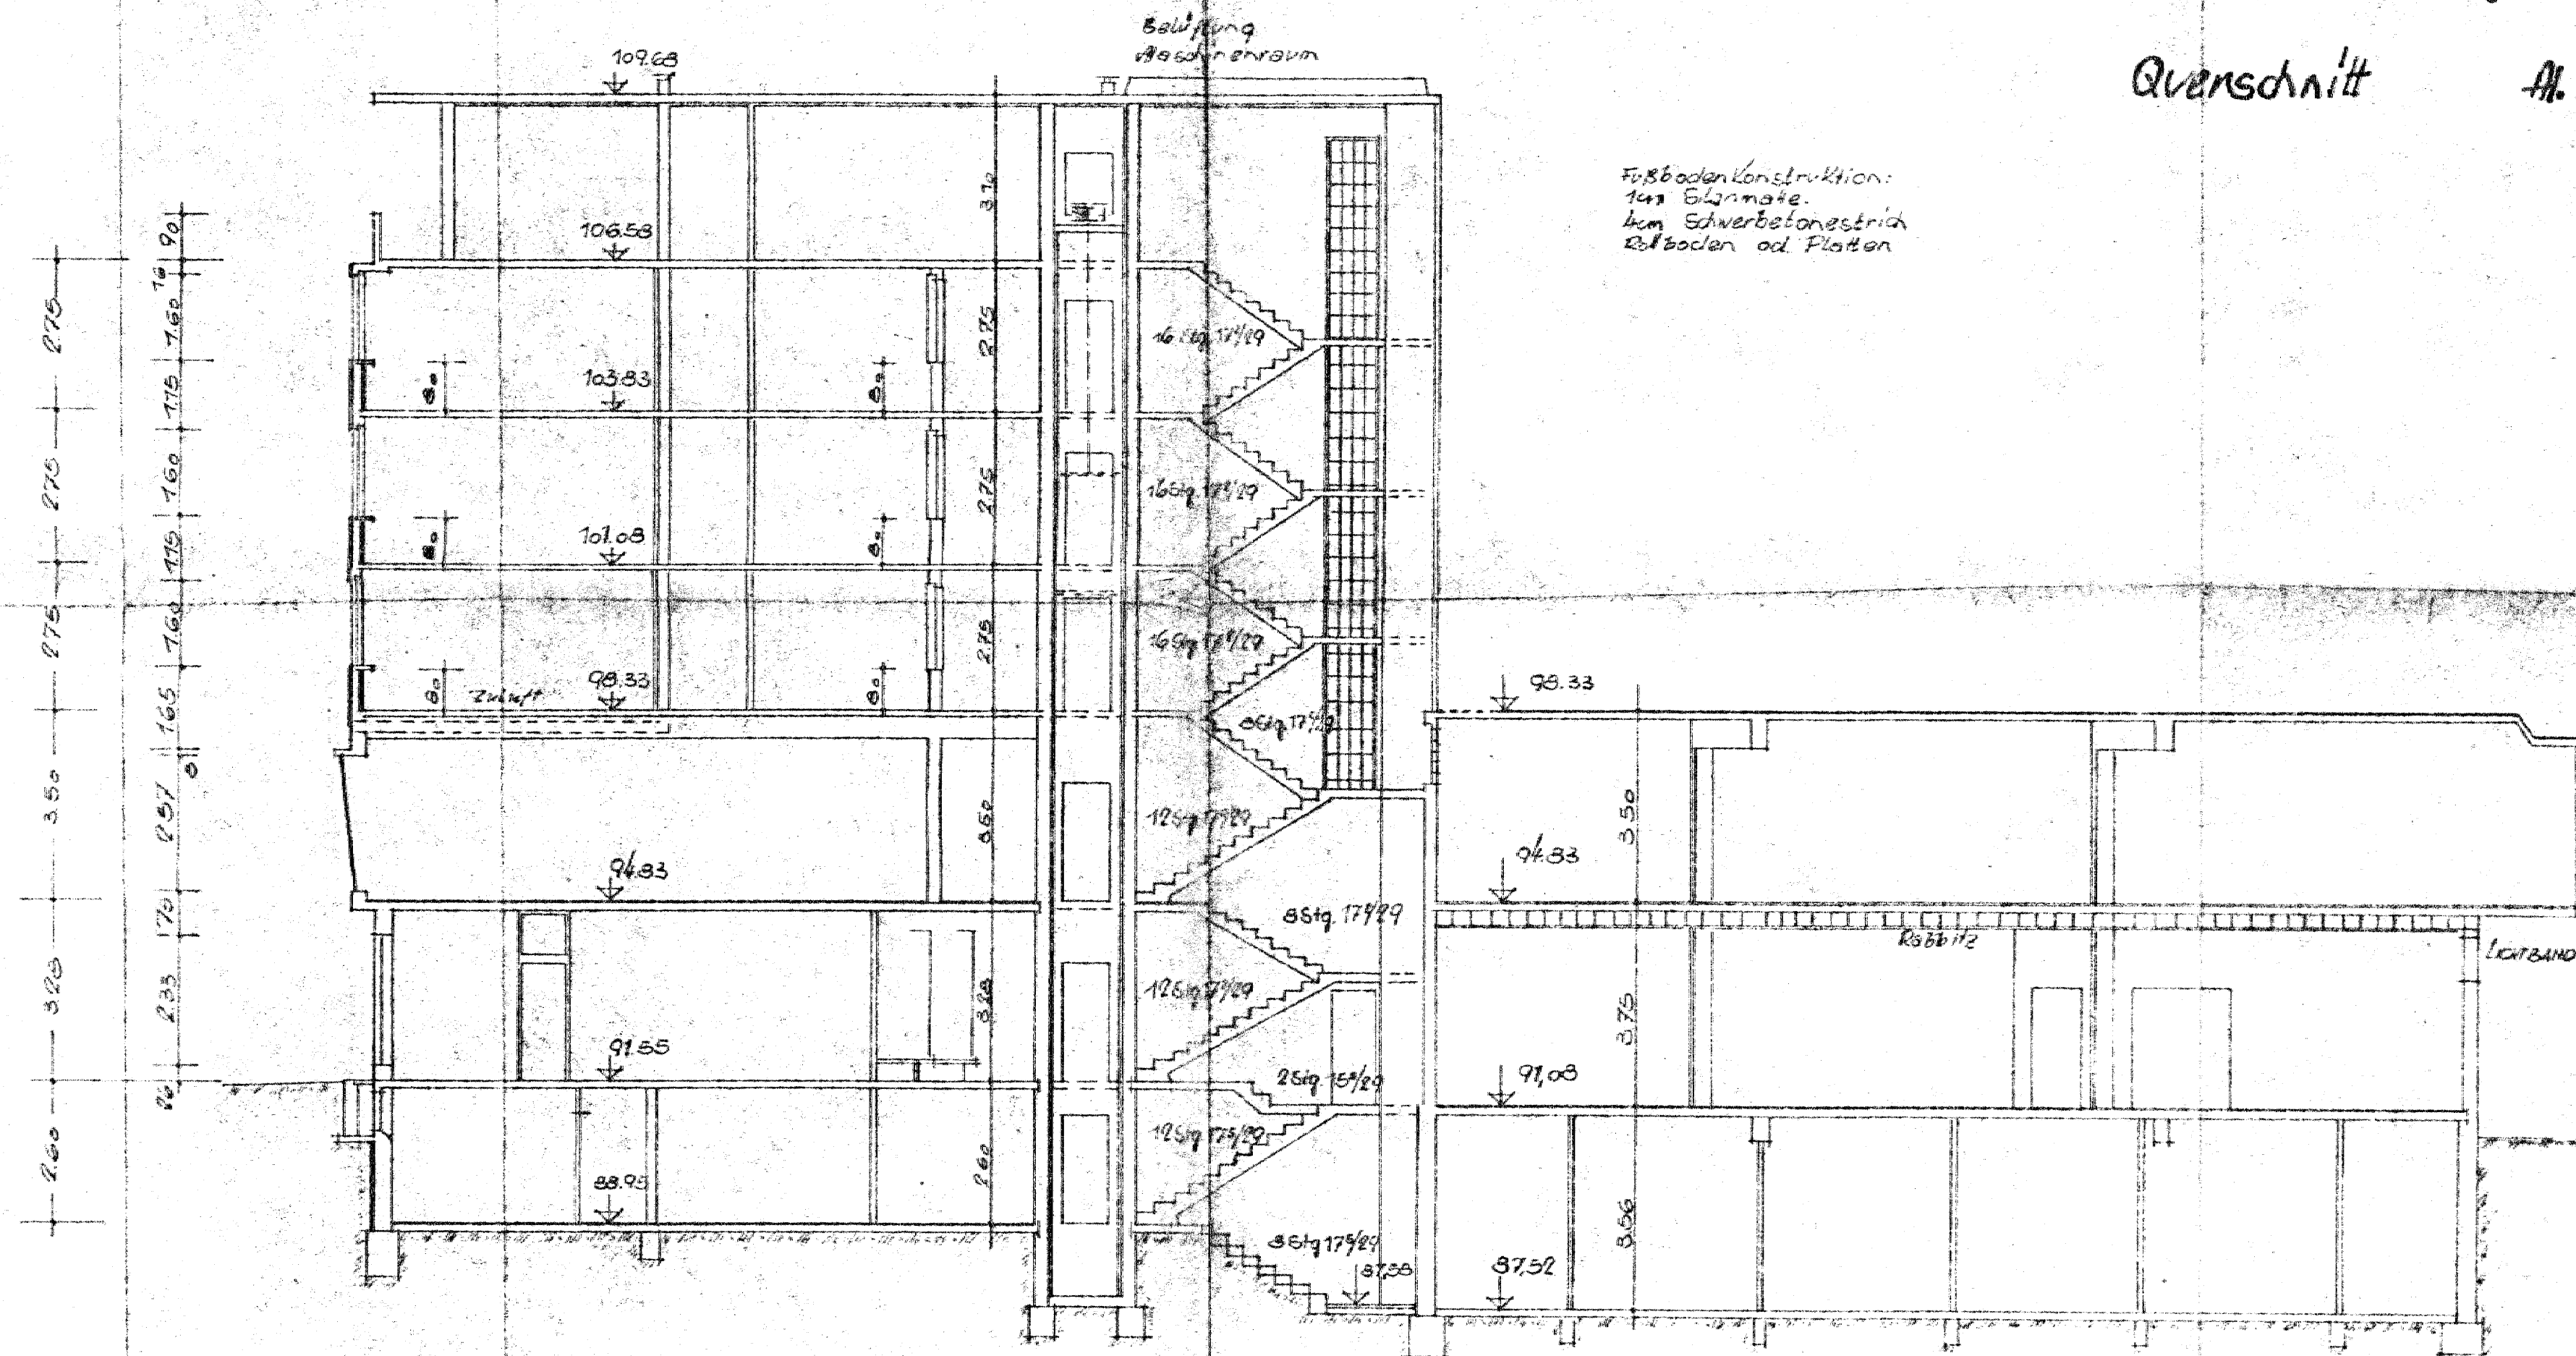


Fußbodenkonstruktion:
 1. Estrich
 2. Schwebelaststrich
 3. Boden od. Platten

Bochum, in Febr. 1933

Der Bauherr:

Der Architekt:

V. Knap · Bochum · Glockengarten 55.

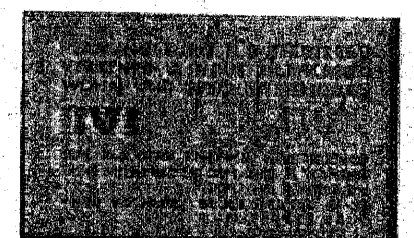

2. Bon. P.