


...seren Öffnungen dürfen keine Einrahmungen
 ... Stürze und Leibungen sind im gleichen
 ... wie das übrige Außenmauerwerk auszuführen.

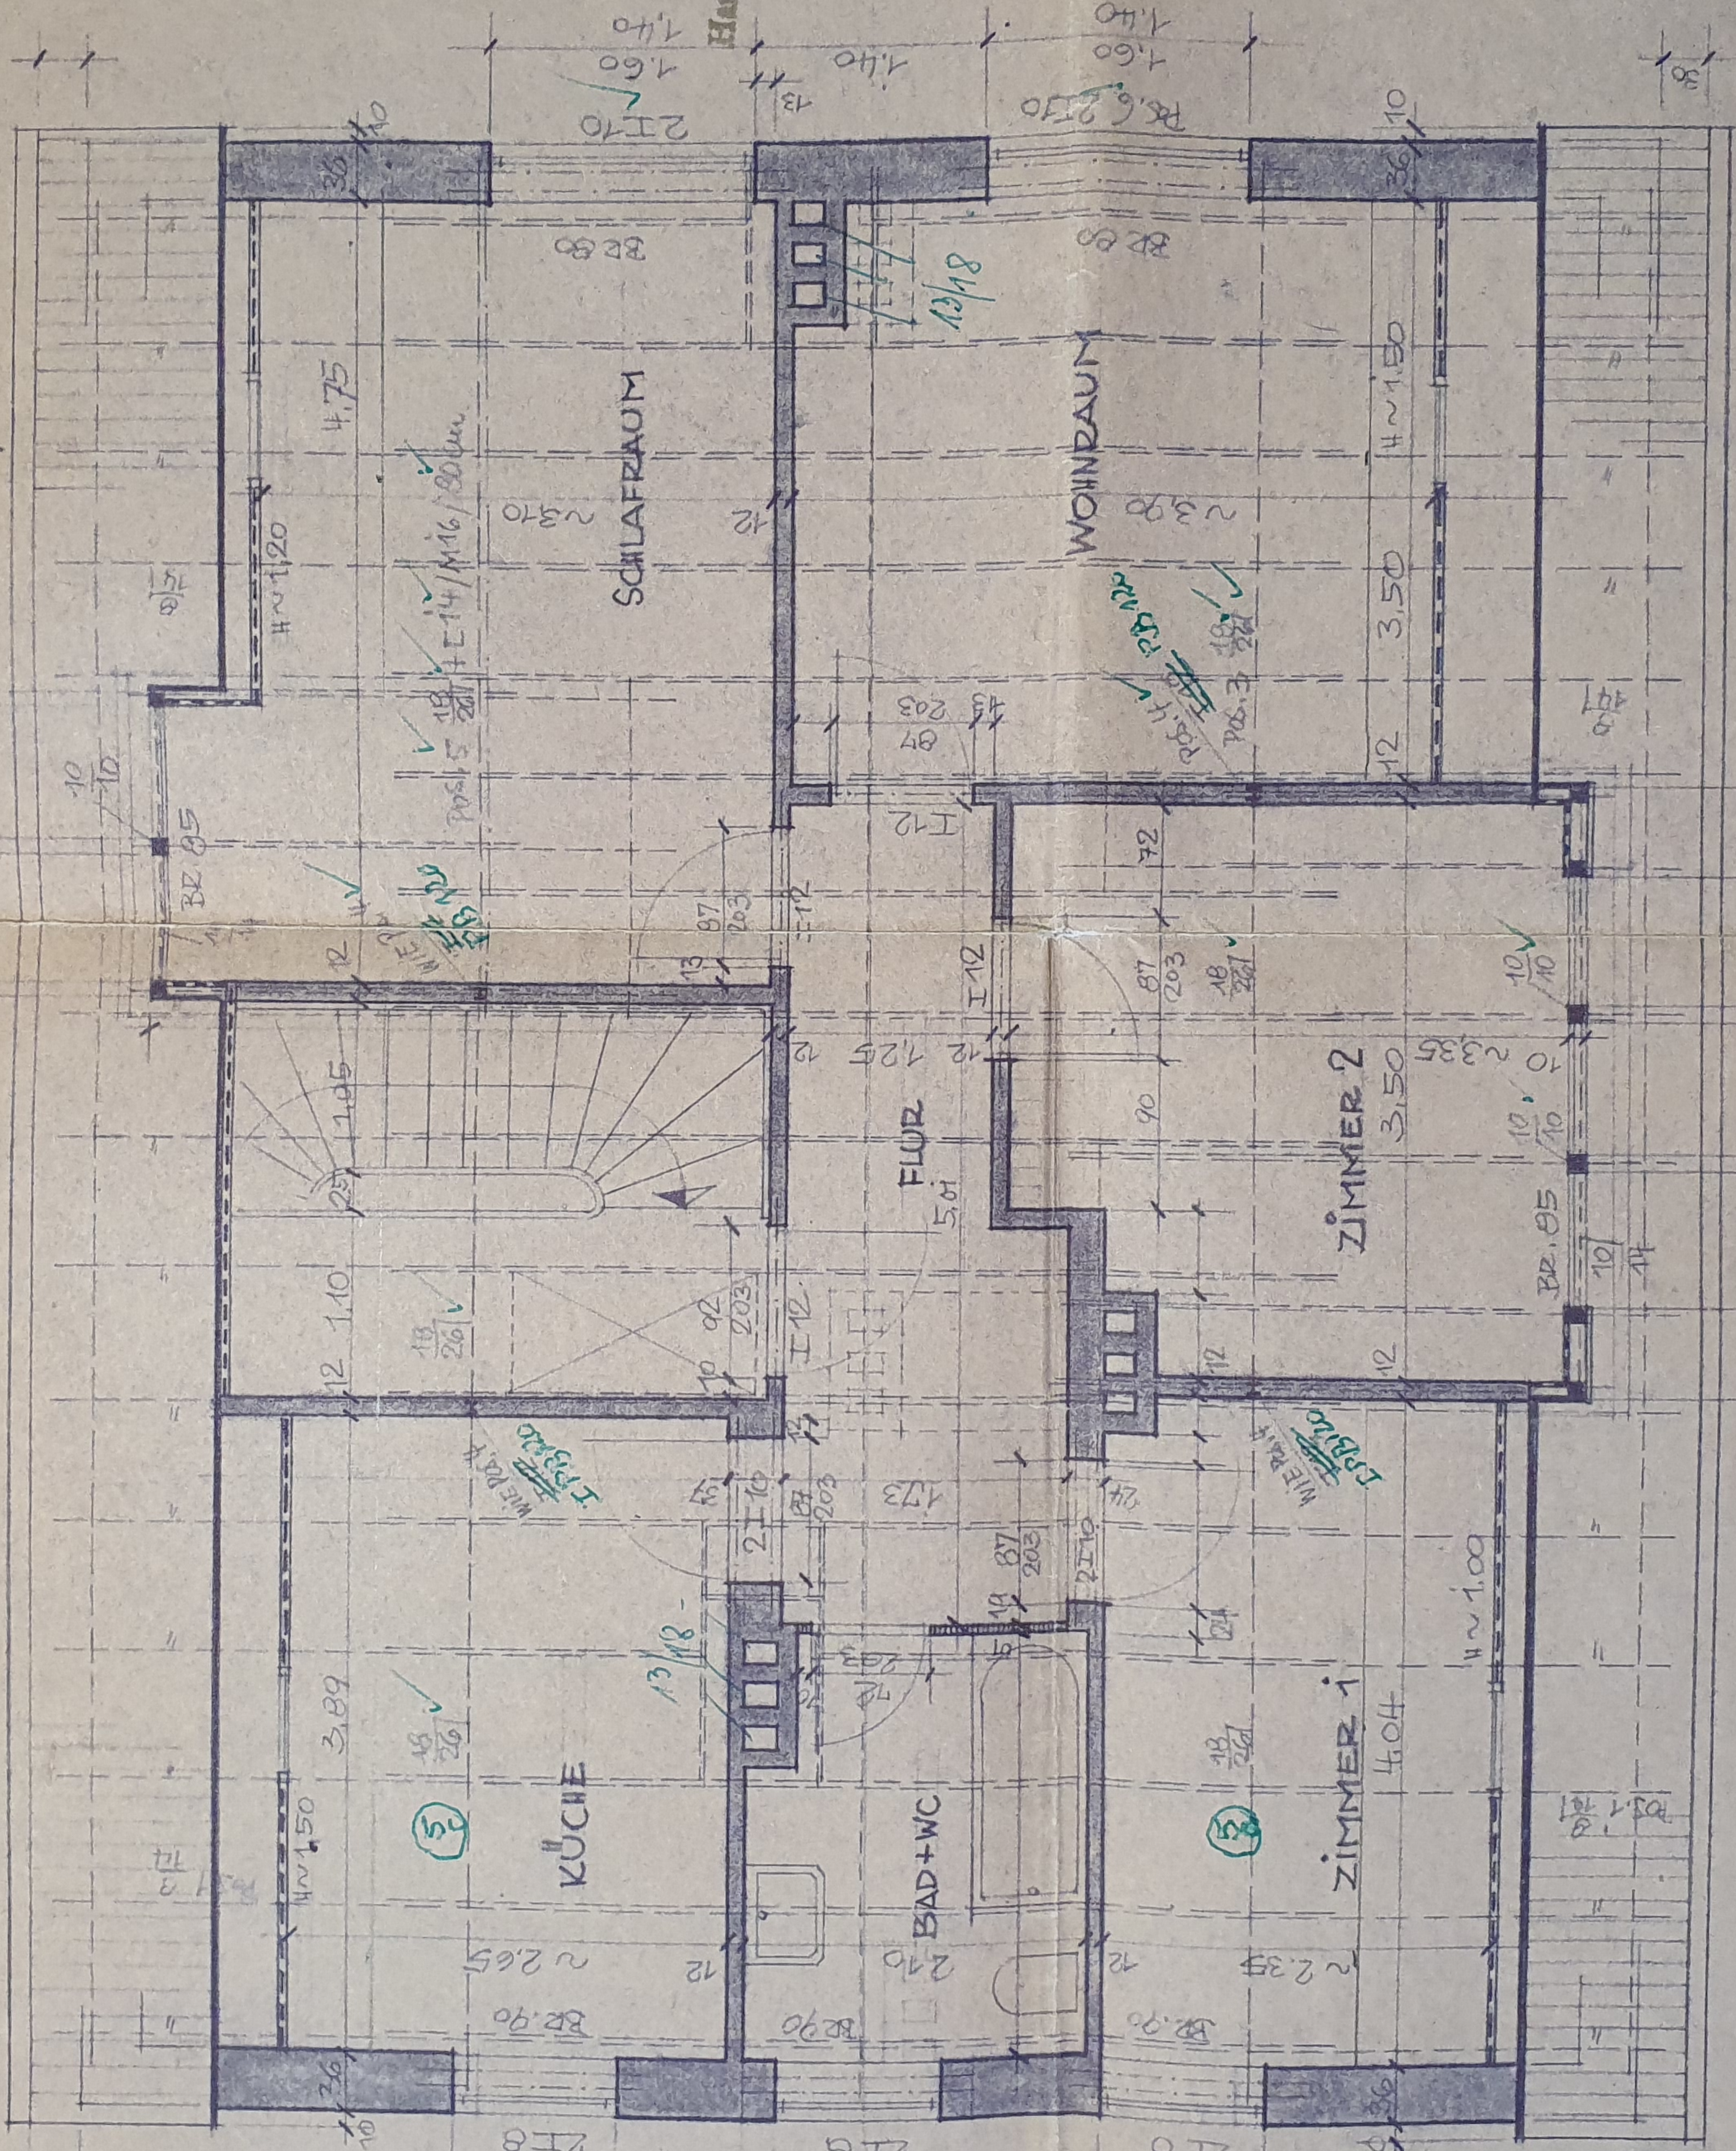

Hat Baubehörde
 Landesplanungsamt
 vorgelegen

16.7.12

DACHGESCHOSS 1:50
 DACHKONSTRUKTION, BAOHOLZ GÜTEKLASSE II
 ALLE SPARREN 0/14cm

Count
 No. 108

Hamburg, Altona
 Freie und
 Bezirke
 Ortschaft V

In statisc
 Freie und
 Bezirke

1/A