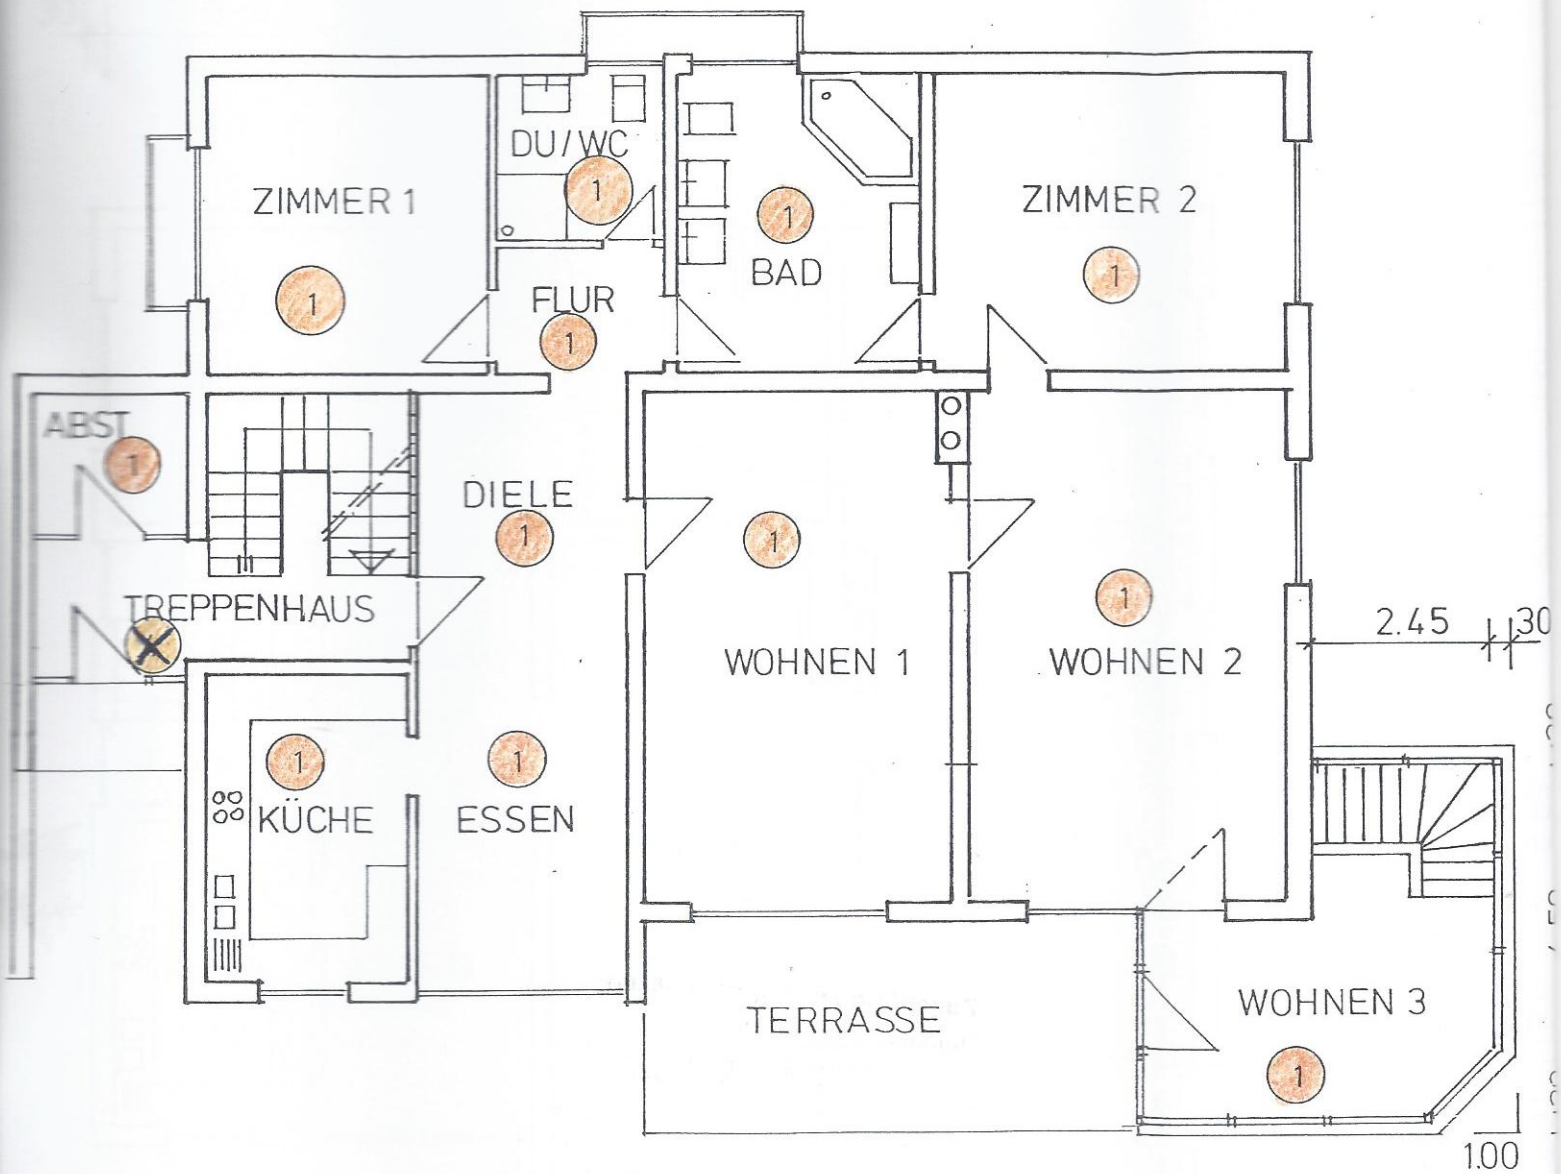
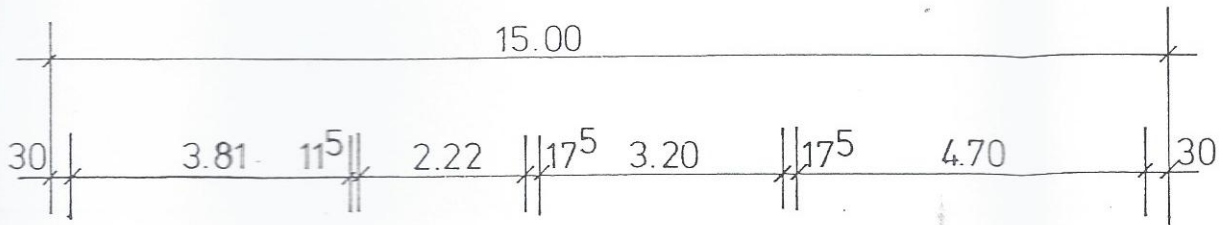
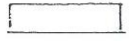
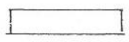


-  BESTAND
-  ABBRUCH
-  GEPLANT