

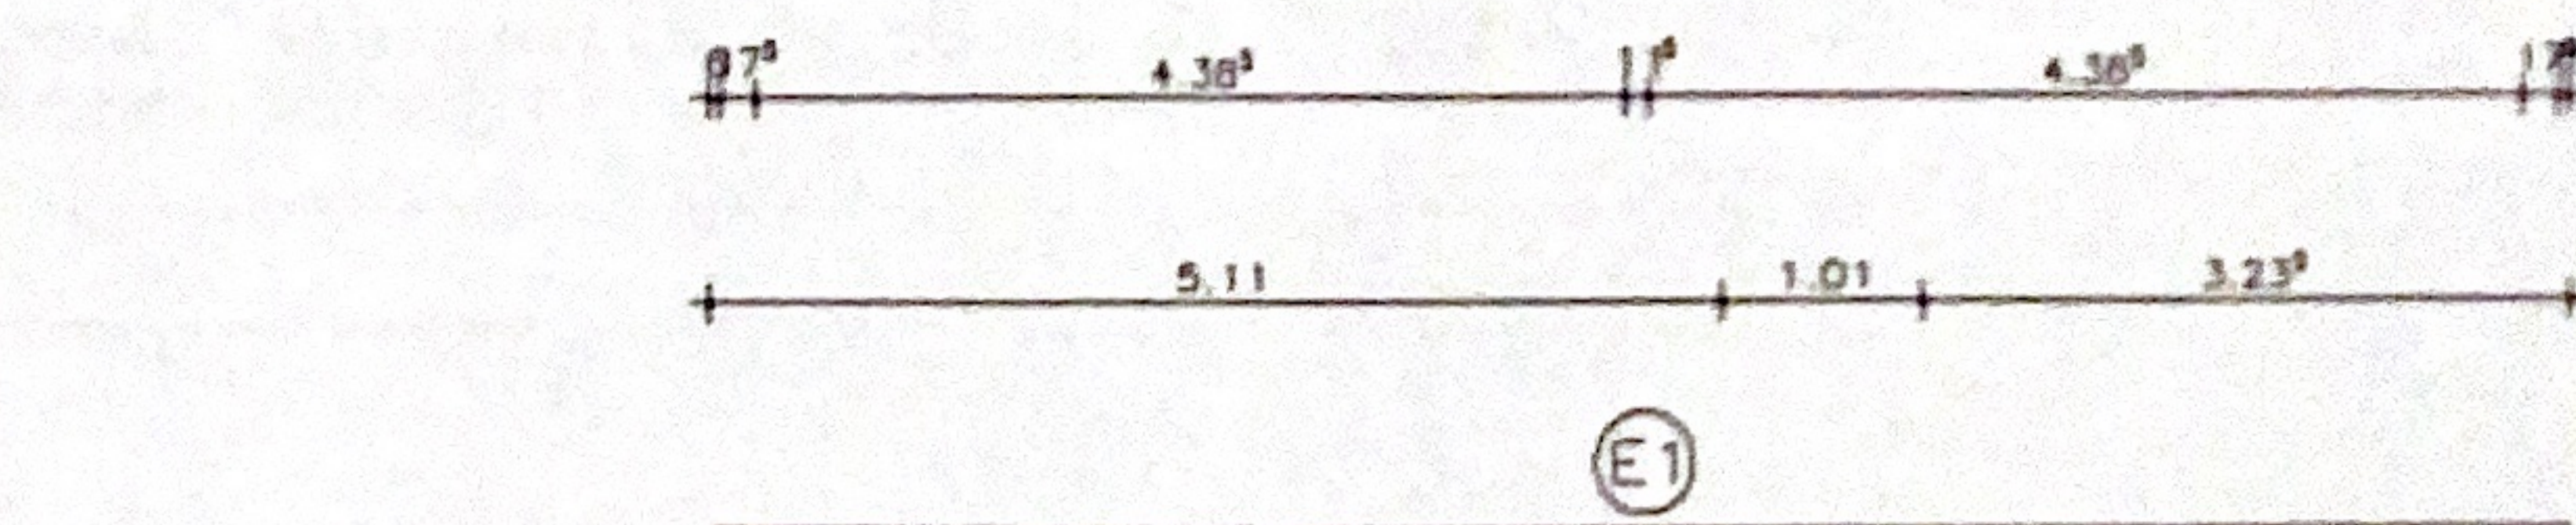
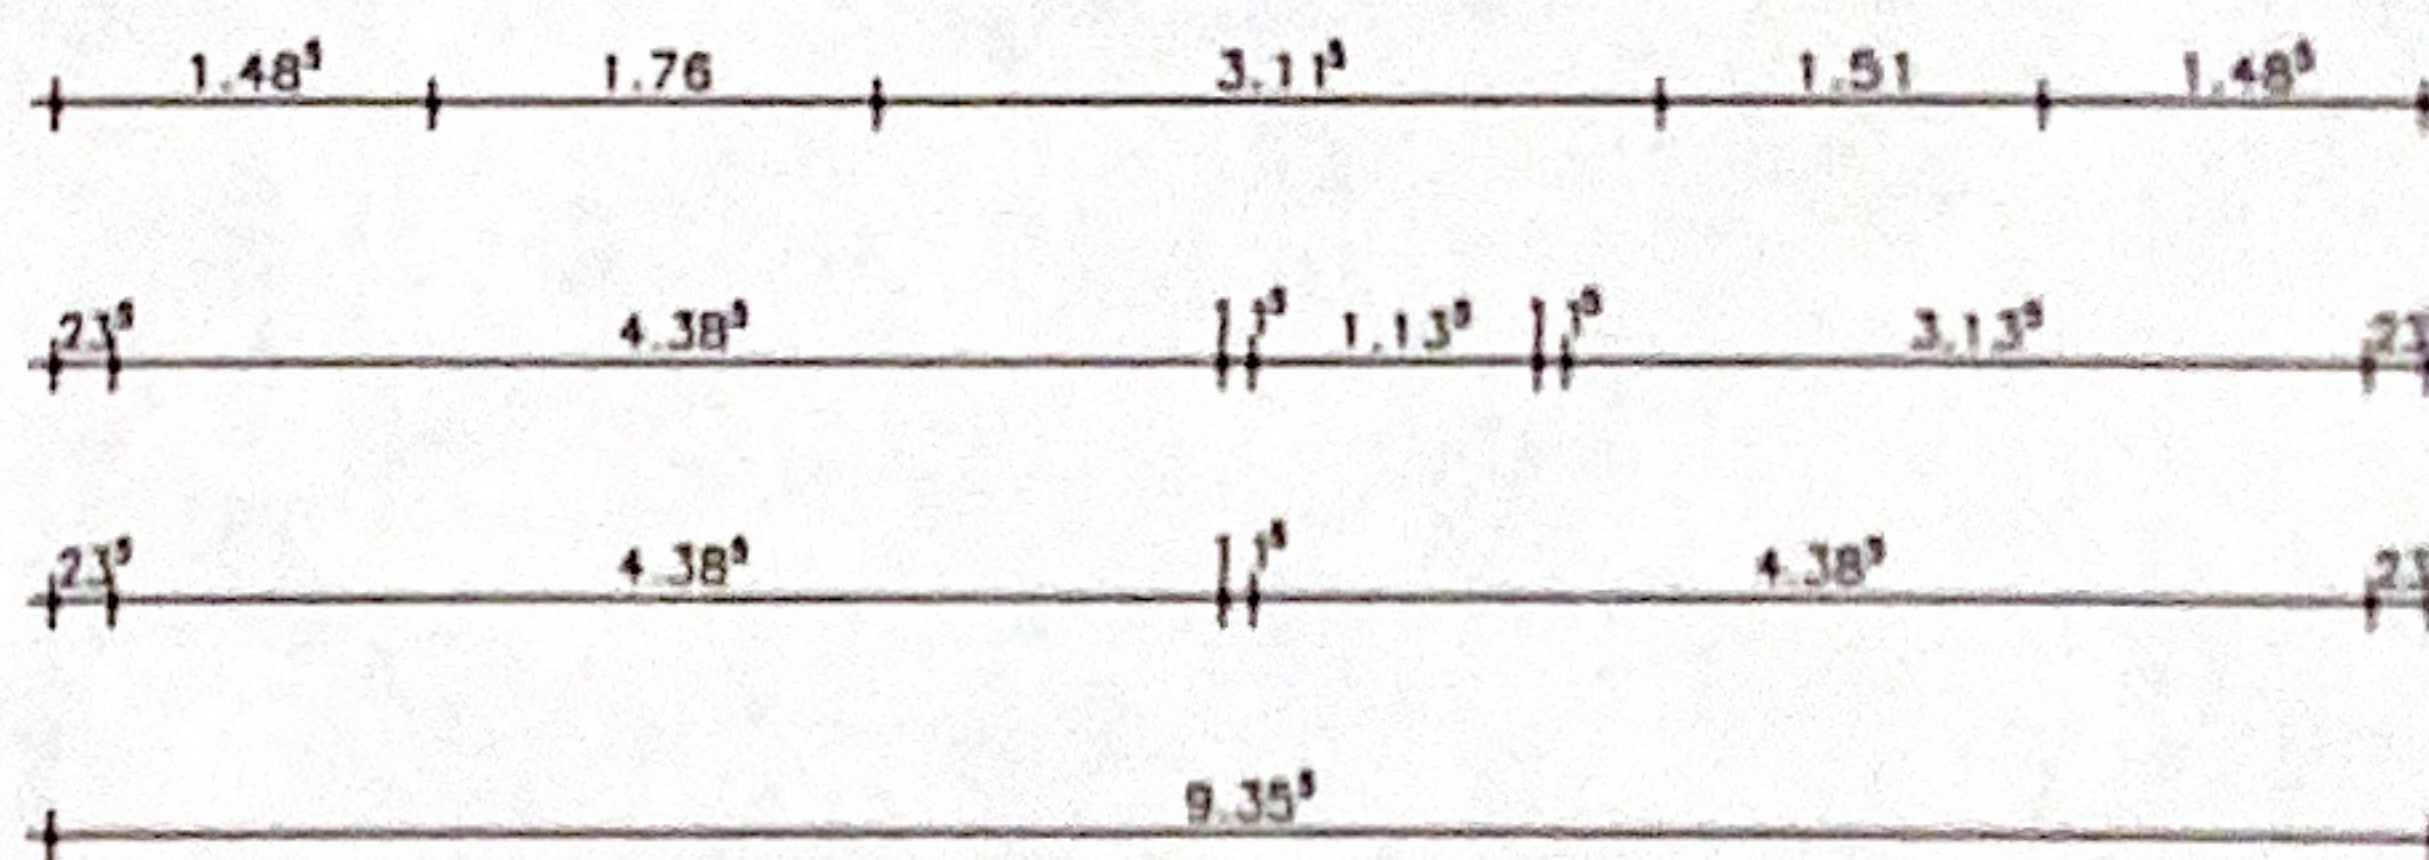
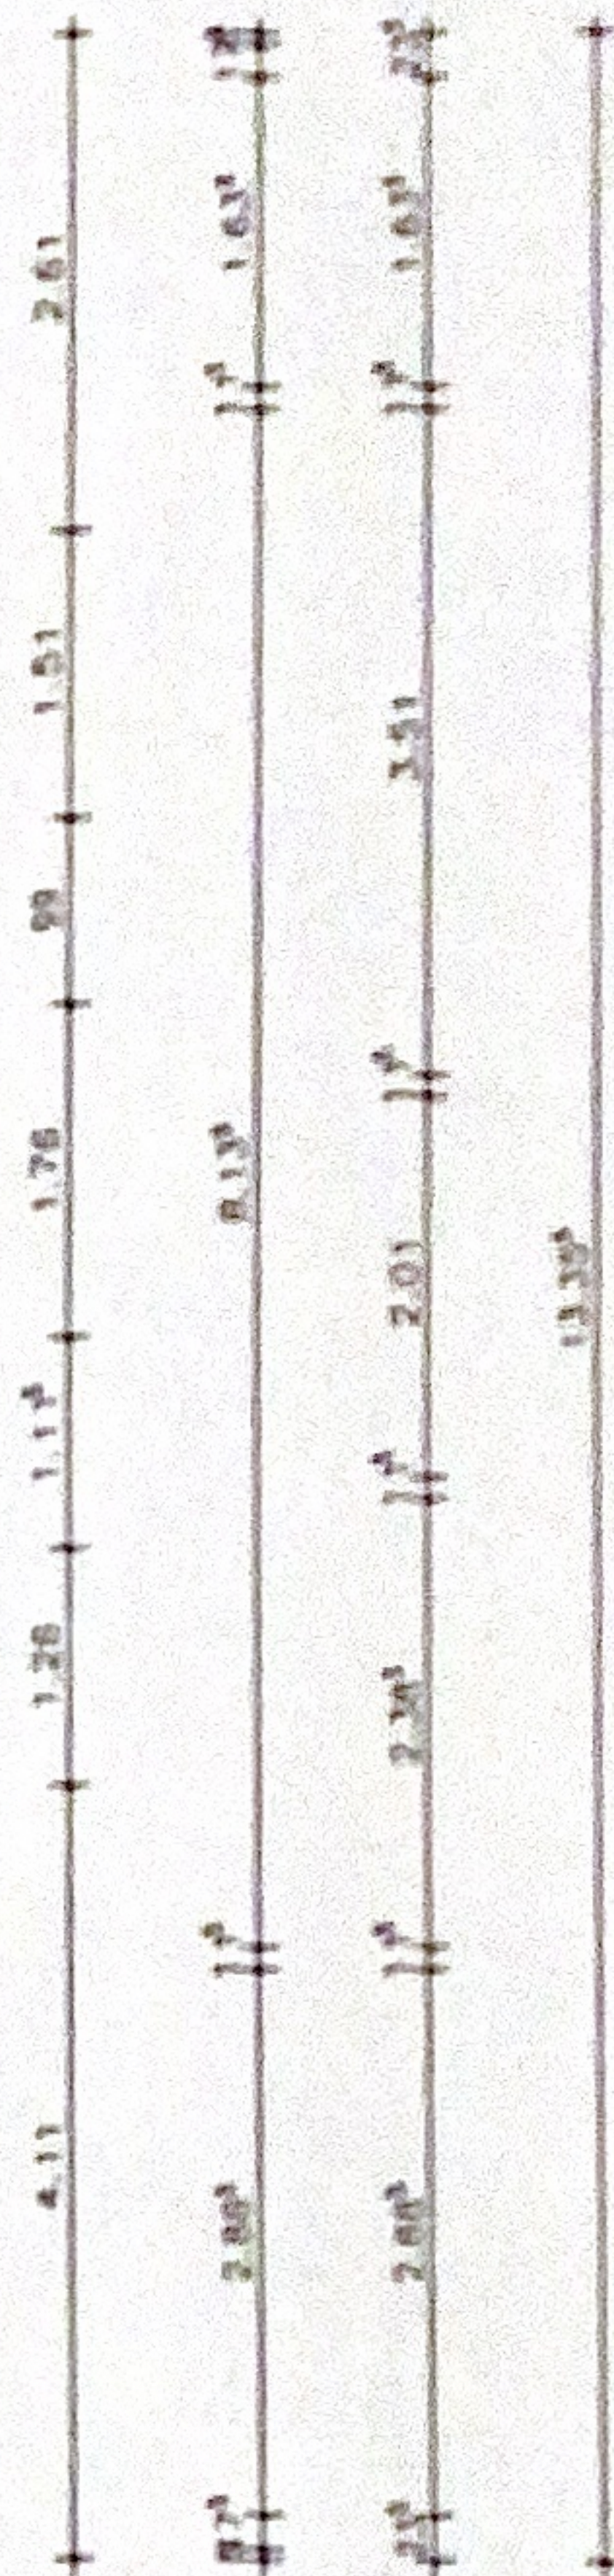


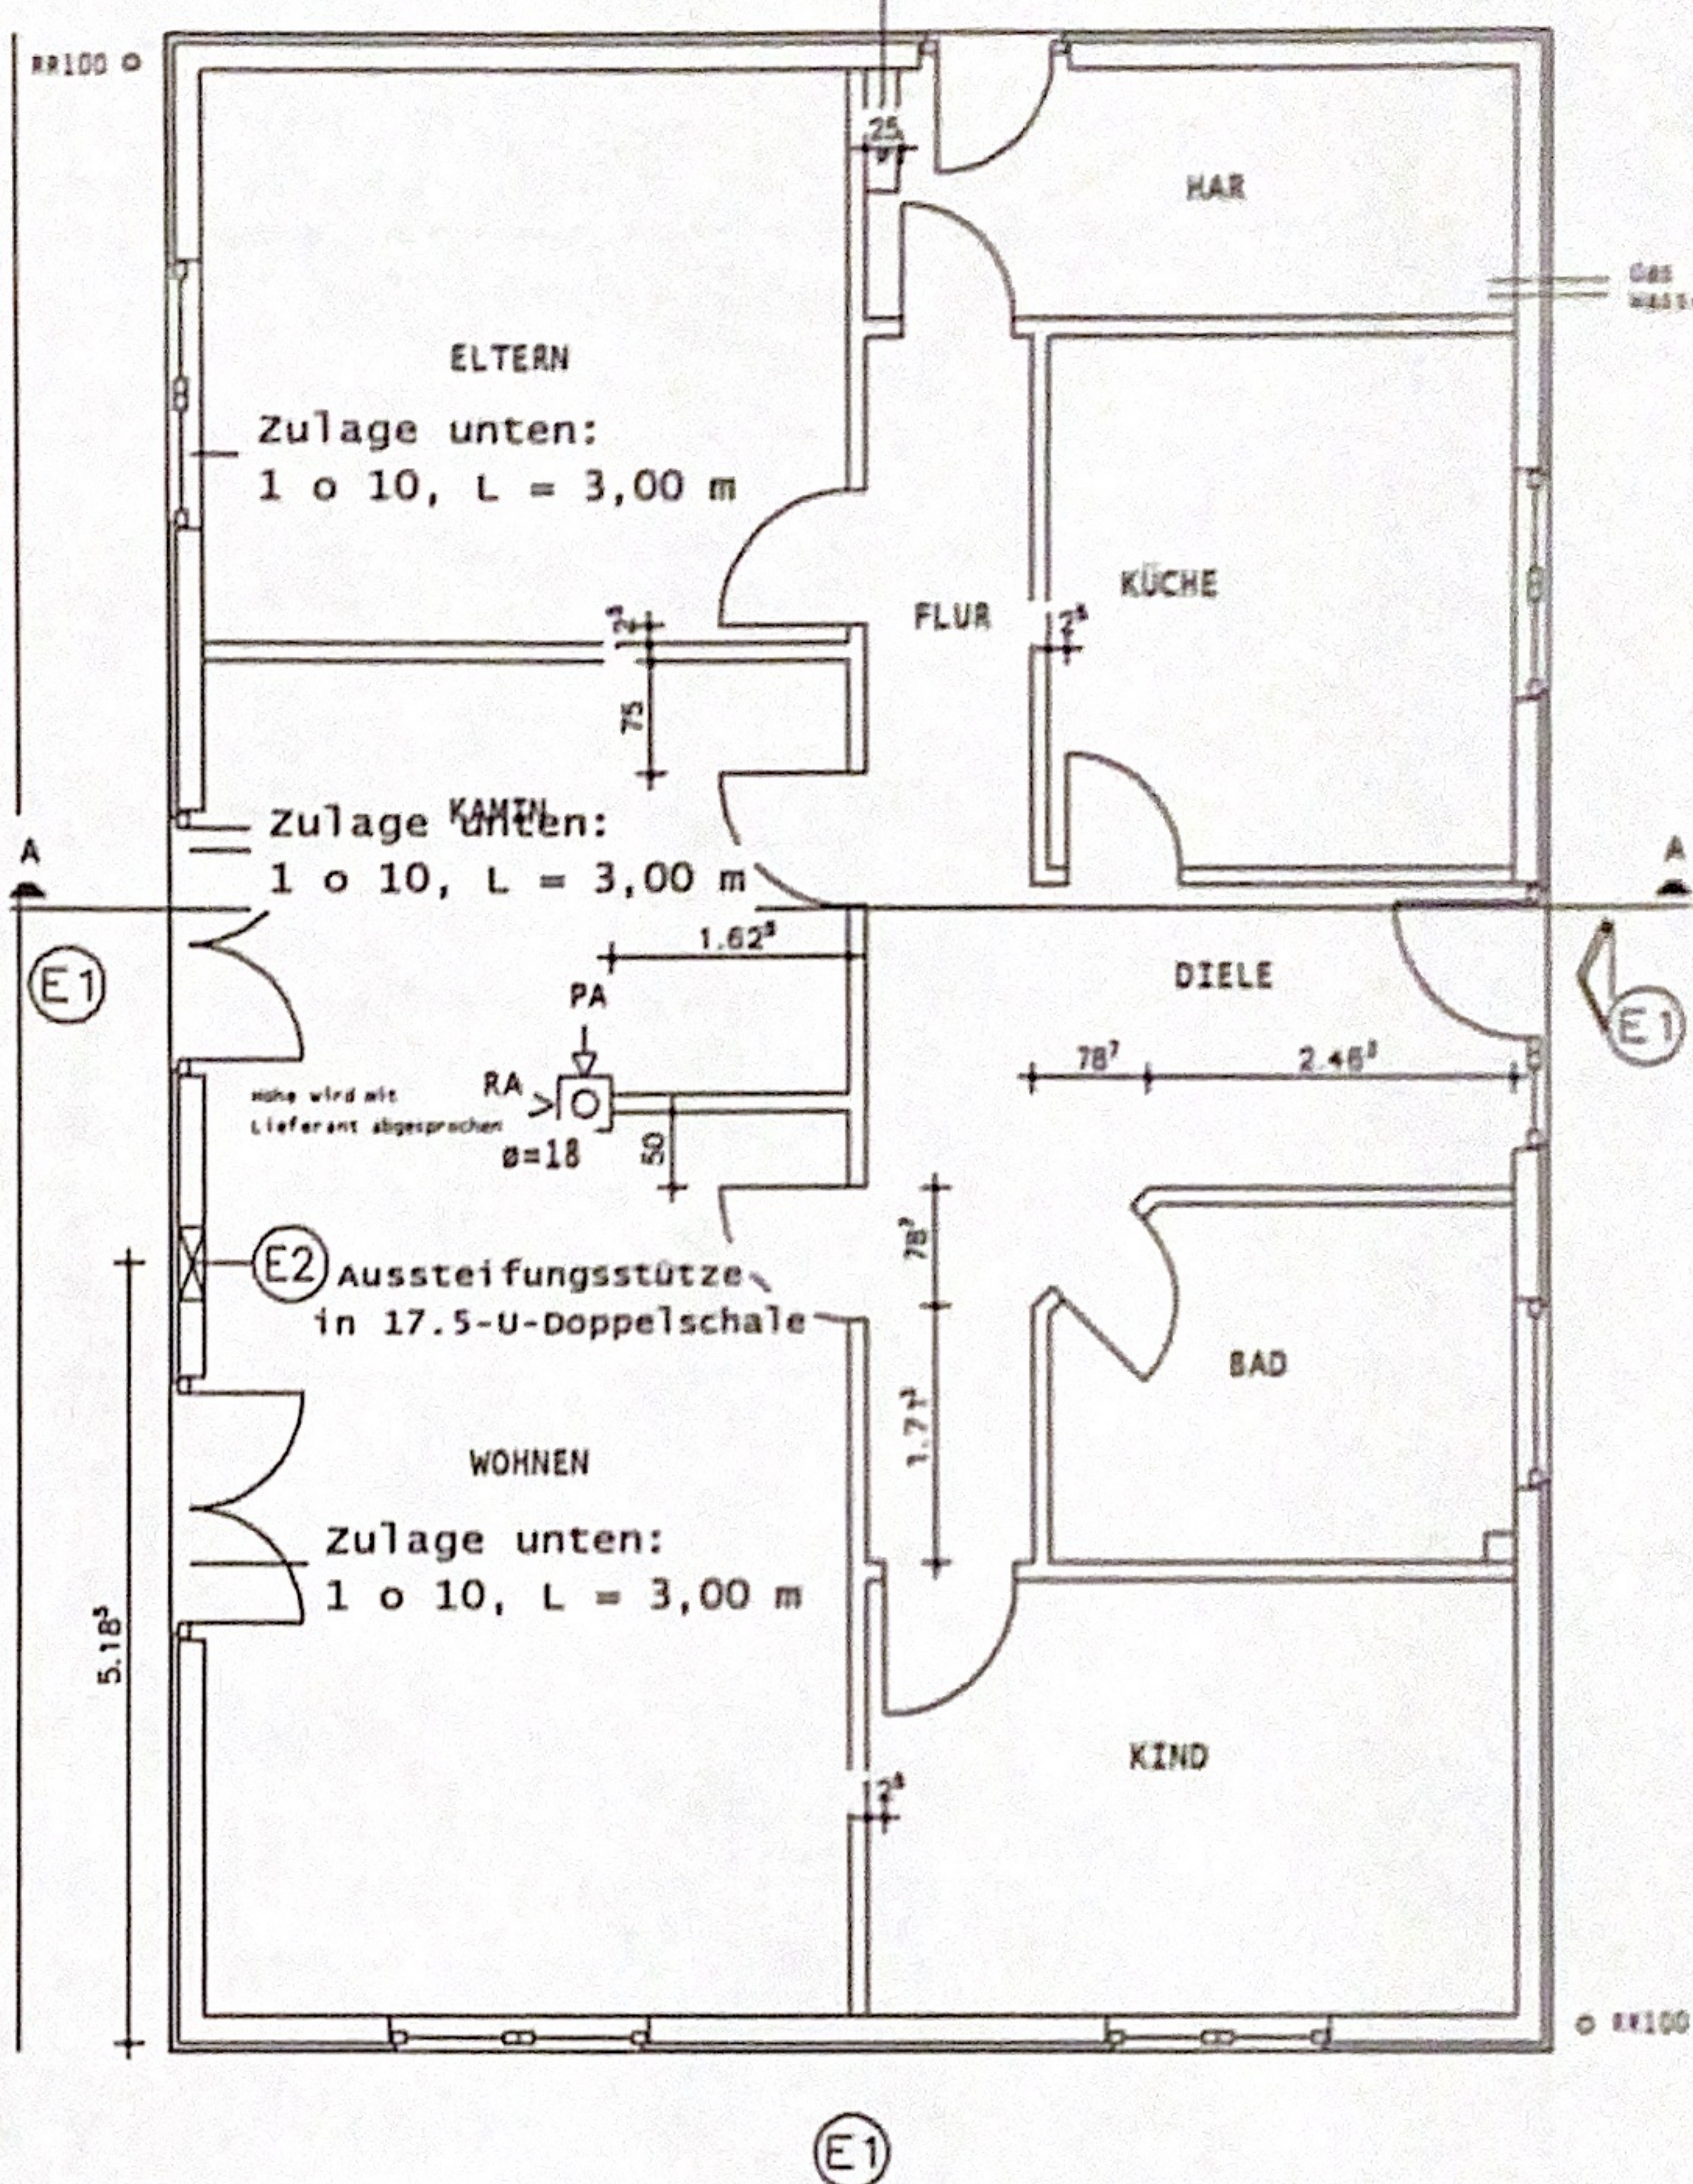

RINGBALKEN IN U-SCHALE
 b/d = 14/24, B25
 Bewehrung unten: 2 ø 12
 Bewehrung oben: 2 ø 12
 Bügel: ø 6 / e = 15cm
 Ecken rahmenartig bewehren!
 Zulagen beachten!

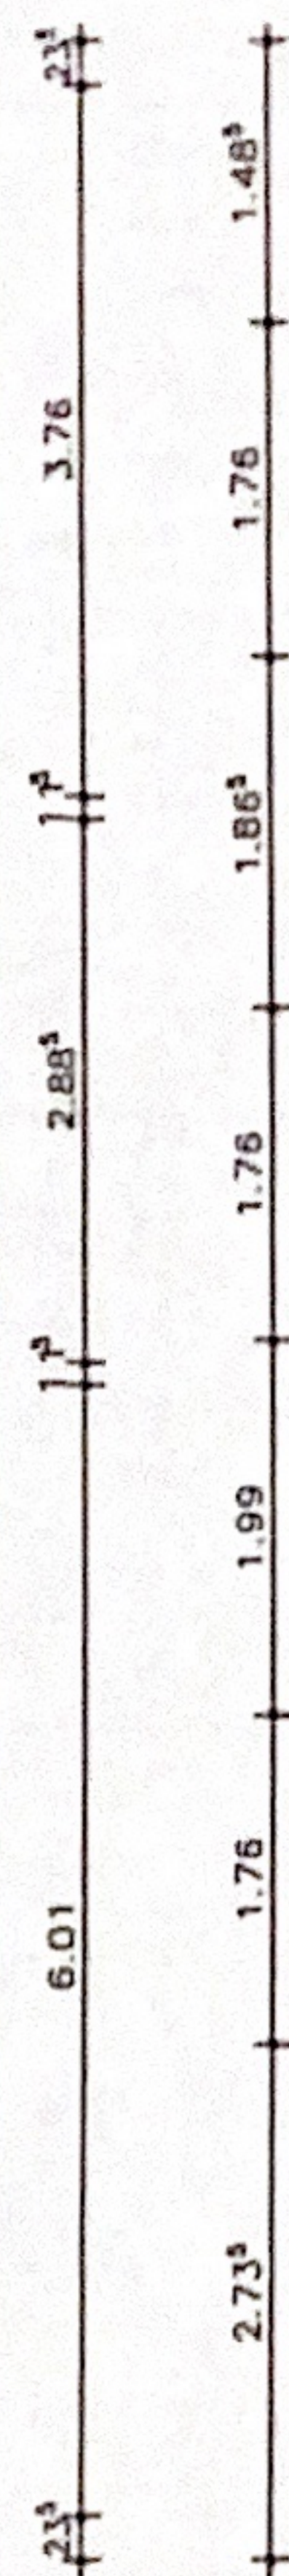

CAD-Name: Pos. B			Projekt: Positionsplan EG			Maßstab: M 1:100		Bearb.: HAR				
Zeichn.: Zeichn.			Haustyp: BAUHAUS FORMAT			Planverfasser: Dipl.-Ing. Willi Mensching Chromstr. 12 30916 Isernhagen Tel. 0511/ 7284-0 FAX. 0511/ 7284333 Isernhagen, den						
Tb.-Nr.:			BV-Nummer: 33919									
Änderung			Datum							Name		
			Betondeckung/Dicke: B 25, d= cm nom C: oben: cm seitl. u. unten: cm									